


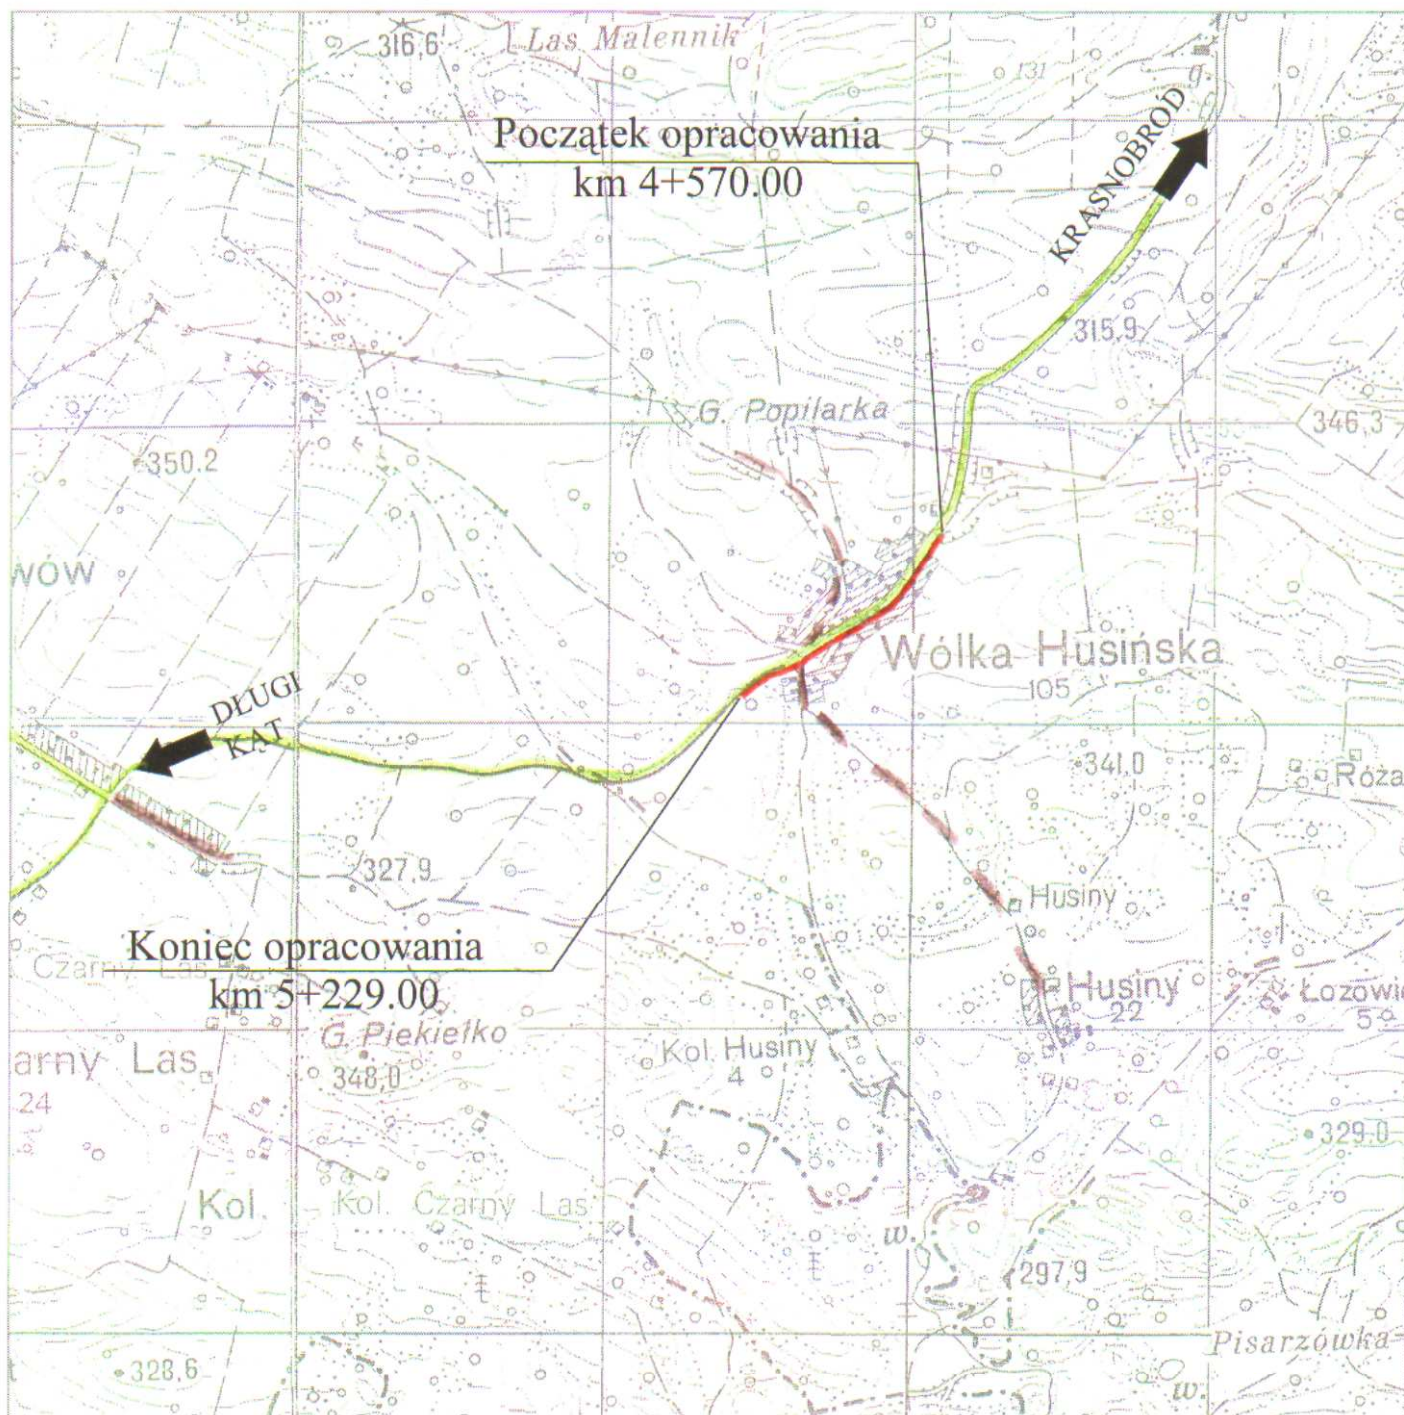

KAWDROG
 inż. Franciszek Kawalec
 ul. Przechodnia 15, 22-400 Zamość
 tel./fax 0-84 627-08-27
 NIP 922-114-78-35, Regon 950467811

— projektowana chodnik
 — utwardzona droga powiatowa
 — utwardzona droga gminna

Wykonawca:	KAWDROG INŻ. FRANCISZEK KAWALEC 22-400 ZAMOŚĆ UL. PRZECODNIA 15		
Inwestor:	GMINA KRASNOGRÓD	Umowa:	2008
Obiekt:	BUDOWA CHODNIKA W CIĄGU DROGI POW. NR 2949L KRASNOGRÓD - DŁUGI KĄT W M. WÓŁKA HUSIŃSKA KM 4+570.00 - 5+229.00		Branża: DROGOWA
Nazwa rysunku:	PLAN ORIENTACYJNY	Rysunek nr 1	Stadium: P. B. W.
Projektował:	INŻ. FRANCISZEK KAWALEC	UPRAWNIENIA: 55/86	<i>Jan</i>
Opracował:	MGR INŻ. PIOTR KAWALEC		<i>Kawalec P.</i>
Sprawdził:	MGR INŻ. JACEK ZARĘBSKI	UPRAWNIENIA: 58/98/Za	Skala: 1:25000 Data: 2008r