


OZNACZENIA:

- ① - ZBIORNIK GAZU PŁYNNEGO 4850 dm³
- ② - SZAFKA GAZOMIERZOWA NAŚCIENNA
- ③ - PRZYŁĄCZE GAZOWE PEHD SDR 11 DN-32mm L=6,0 m
- ④ - OGRODZENIE Z SIATKI

ODLEGŁOŚCI BEZPIECZNE 5,0 m
OD BUDYNKÓW, DRÓG I GRANIC DZIAŁKI

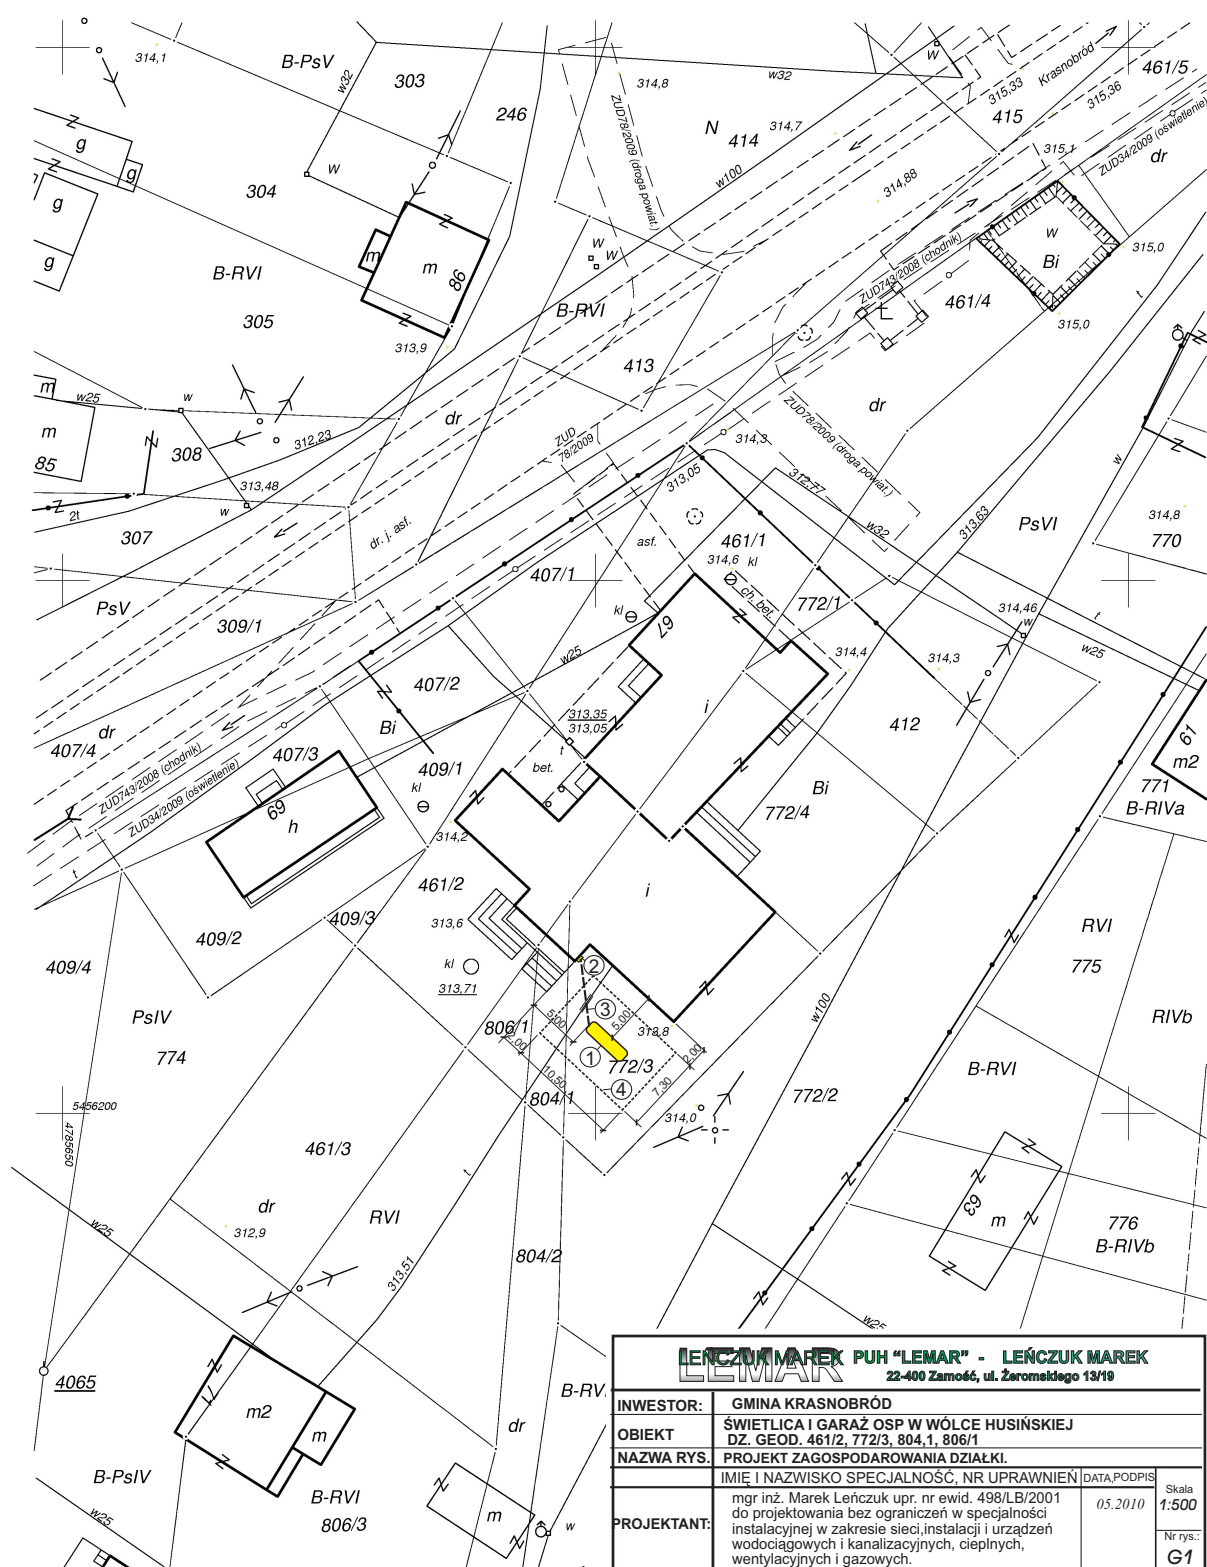

LEŃCZUK MAREK PUH "LEMAR" - LEŃCZUK MAREK			
22-400 Zamość, ul. Żeromskiego 13/19			
INWESTOR:	GMINA KRASNOBRÓD		
OBIEKT	ŚWIELICA I GARAŻ OSP W WÓLCIE HUSIŃSKIEJ		
NAZWA RYS.	DZ. GEOD. 461/2, 772/3, 804/1, 806/1		
	PROJEKT ZAGOSPODAROWANIA DZIAŁKI.		
	IMIĘ I NAZWISKO SPECJALNOŚĆ, NR UPRAWNIENI	DATA PODPIS	Skala
PROJEKTANT:	mgr inż. Marek Leńczuk upr. nr ewid. 498/LB/2001 do projektowania bez ograniczeń w specjalności instalacyjnej w zakresie sieci, instalacji i urządzeń wodociagowych i kanalizacyjnych, ciepłych, wentylacyjnych i gazowych.	05.2010	1:500
			Nr rys.: G1