


RZUT INSTALACJI GAZOWEJ 1:100

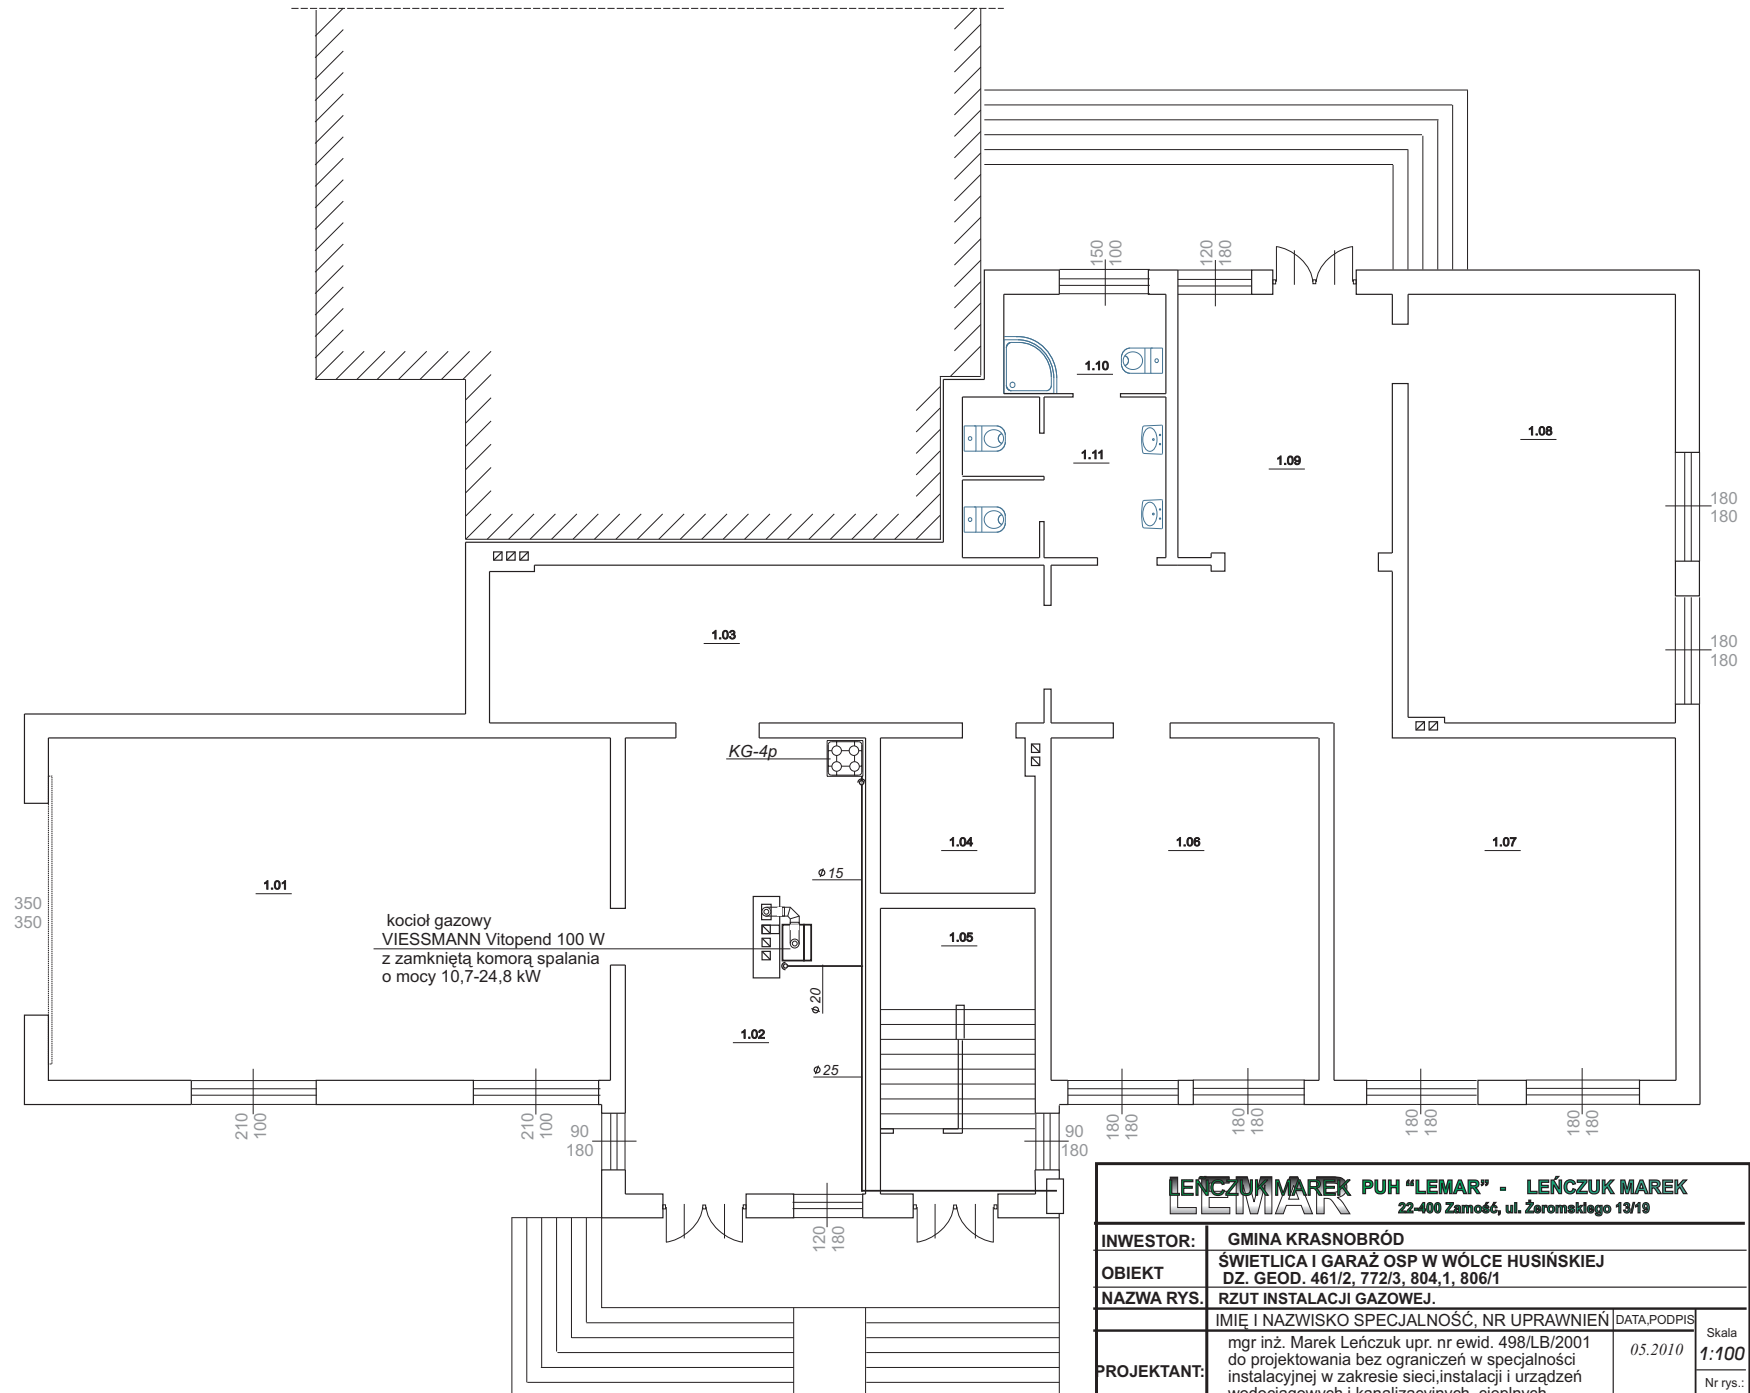

		LEŃCZUK MAREK PUH "LEMAR" - LEŃCZUK MAREK 22-400 Zamość, ul. Żeromskiego 13/19	
INWESTOR:	GMINA KRASNOBRÓD		
OBIEKT	ŚWIELTICA I GARAŻ OSP W WÓLCIE HUSIŃSKIEJ DZ. GEOD. 461/2, 772/3, 804.1, 806/1		
NAZWA RYS.	RZUT INSTALACJI GAZOWEJ.		
	IMIĘ I NAZWISKO SPECJALNOŚĆ, NR UPRAWNIENI	DATA PODPIS	Skala
PROJEKTANT:	mgr inż. Marek Leńczuk upr. nr ewid. 498/LB/2001 do projektowania bez ograniczeń w specjalności instalacyjnej w zakresie sieci, instalacji i urządzeń wodociagowych i kanalizacyjnych, ciepłych, wentylacyjnych i gazowych.	05.2010	1:100 Nr rys.
			G3