


AKSONOMETRIA INSTALACJI GAZOWEJ

SKALA 1:100

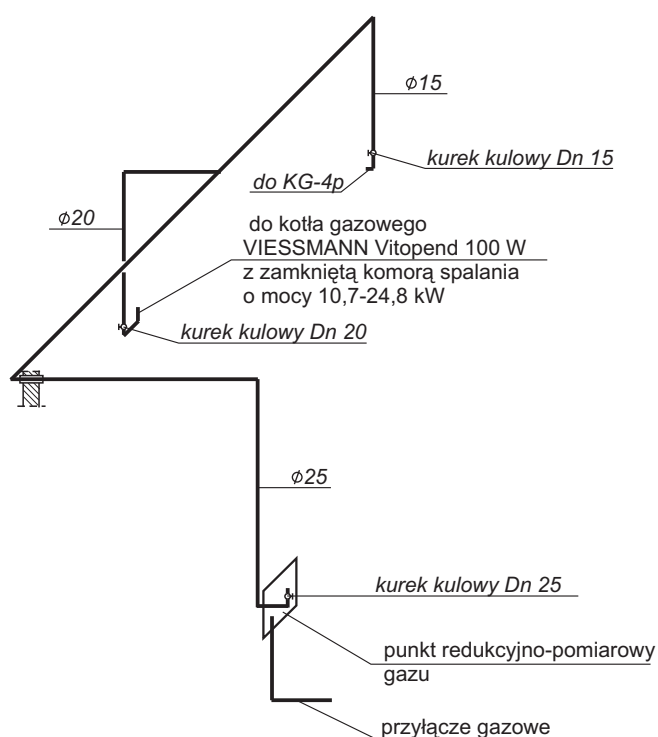

LEŃCZUK MAREK PUH "LEMAR" - LEŃCZUK MAREK 22-400 Zamość, ul. Żeromskiego 13/19			
INWESTOR:	GMINA KRASNOBRÓD		
OBIEKT	ŚWIETLICA I GARAŻ OSP W WÓLCIE HUSIŃSKIEJ DZ. GEOD. 461/2, 772/3, 804,1, 806/1		
NAZWA RYS.	AKSONOMETRIA INSTALACJI GAZOWEJ.		
PROJEKTANT:	IMIĘ I NAZWISKO SPECJALNOŚĆ, NR UPRAWNIEŃ	DATA, PODPIS	Skala
	mgr inż. Marek Leńczuk upr. nr ewid. 498/LB/2001 do projektowania bez ograniczeń w specjalności instalacyjnej w zakresie sieci, instalacji i urządzeń wodociagowych i kanalizacyjnych, ciepłych, wentylacyjnych i gazowych.	05.2010	1:100
			Nr rys.: G4