


RZUT INSTALACJI C.O. SKALA 1:100

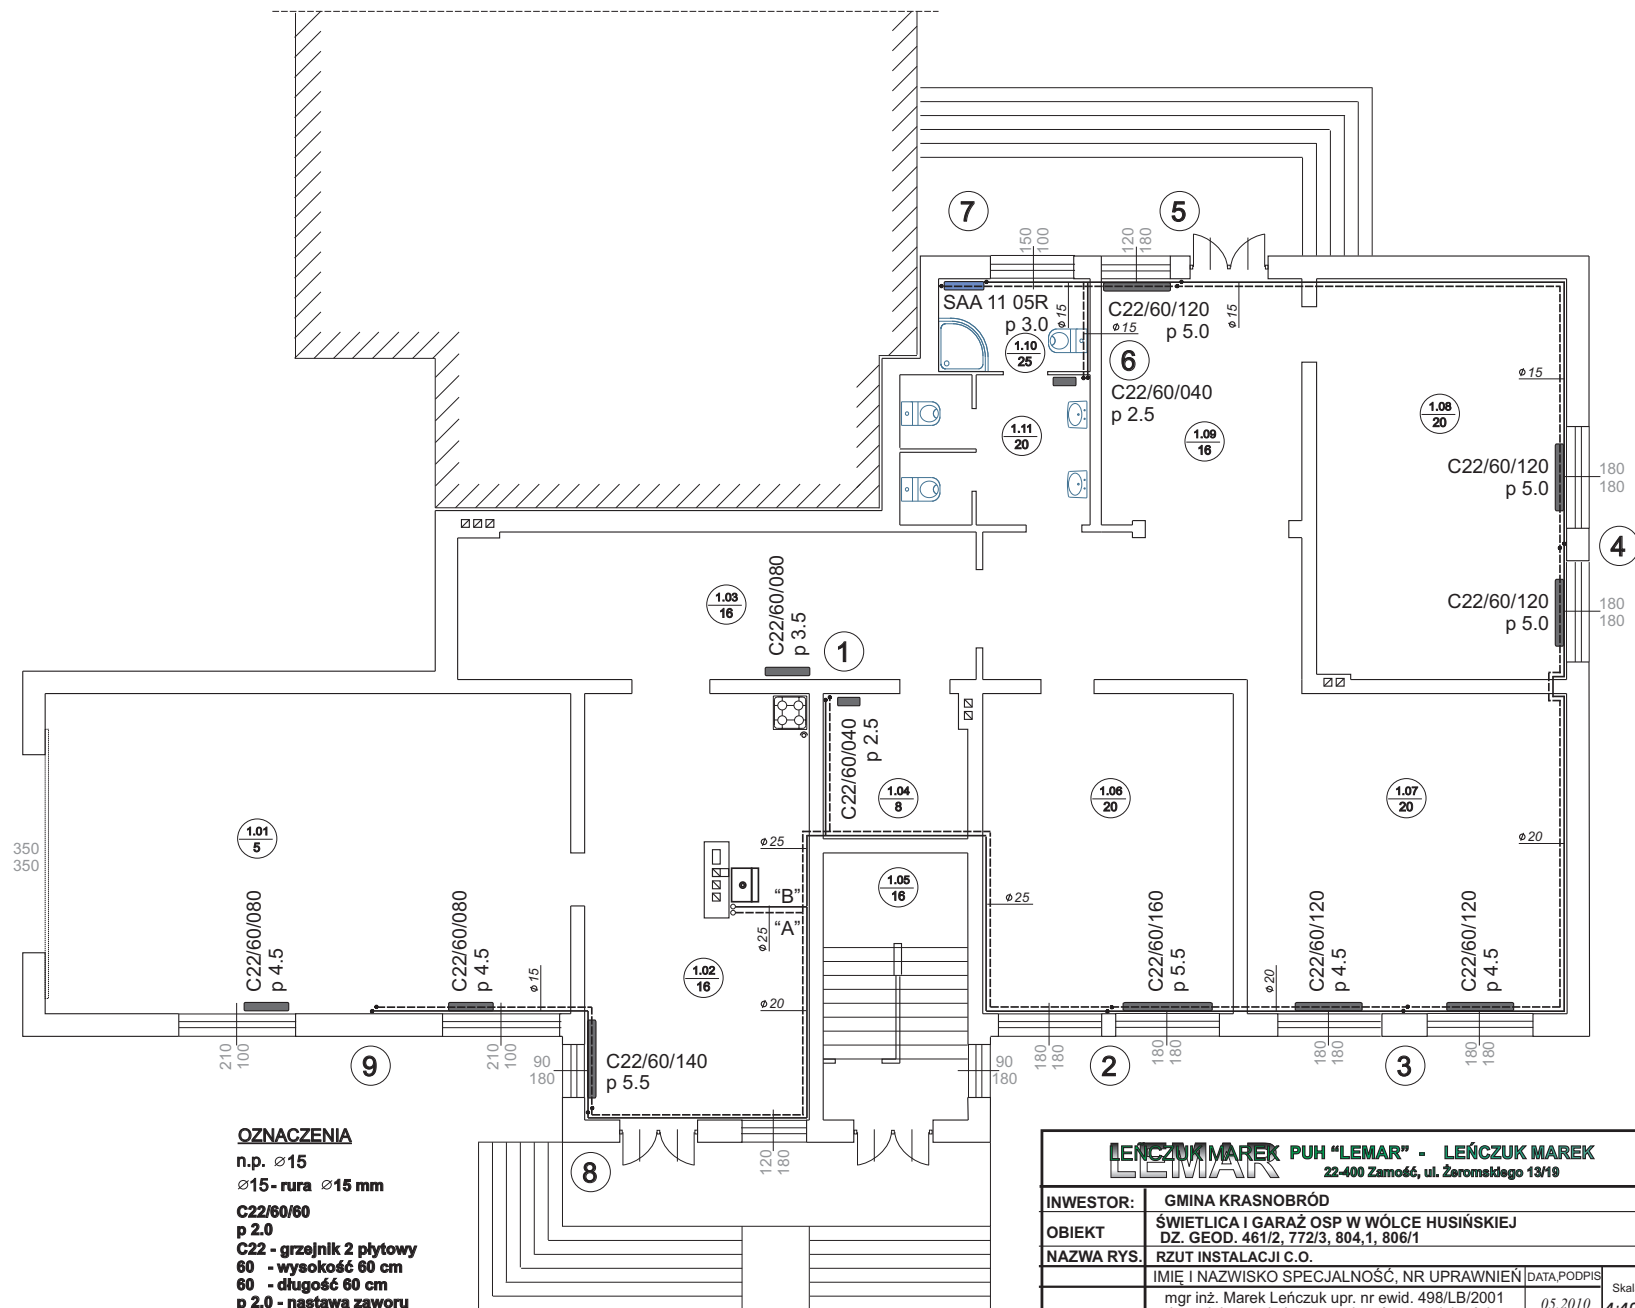

 LEŃCZUK MAREK P.UH "LEMAR" - LEŃCZUK MAREK 22-400 Zamosze, ul. Żeromskiego 13/19			
INWESTOR:	GMINA KRASNOBRÓD		
OBIEKT	ŚWIETLICA I GARAŻ OSP W WÓLCIE HUSIŃSKIEJ DZ. GEOD. 461/2, 772/3, 804/1, 806/1		
NAZWA RYS.	RZUT INSTALACJI C.O.		
	IMIĘ I NAZWISKO SPECJALNOŚĆ, NR UPRAWNIEŃ	DATA PODPISU	Skala
PROJEKTANT:	mgr inż. Marek Leńczuk upr. nr ewid. 498/LB/2001 do projektowania bez ograniczeń w specjalności instalacyjnej w zakresie sieci, instalacji i urządzeń wodociagowych i kanalizacyjnych, ciepłych, wentylacyjnych i gazowych.	05.2010	1:100 Nr rys. C1