
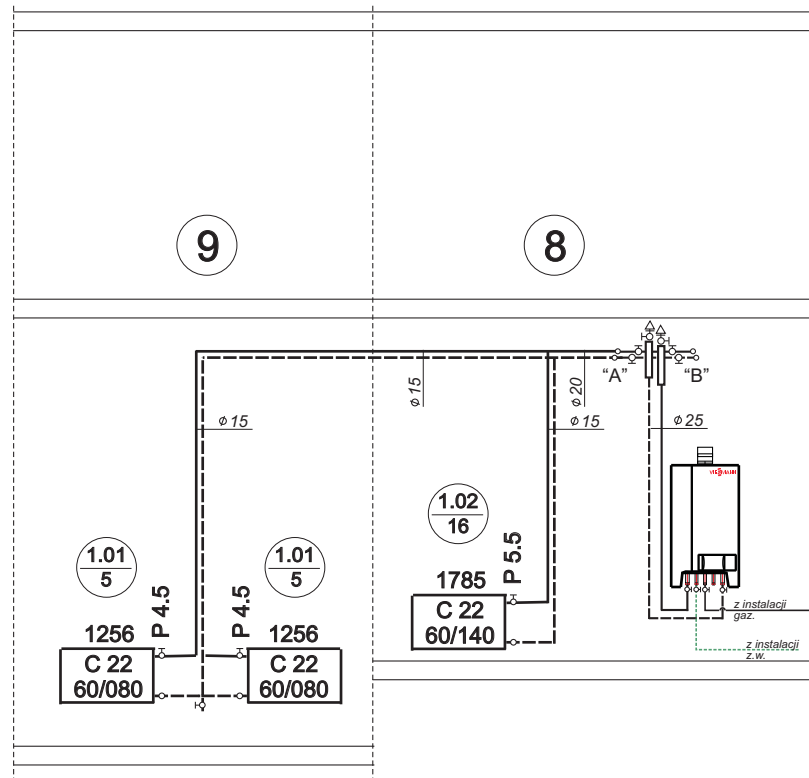


ROZWINIĘCIE INSTALACJI C.O. SKALA 1:50

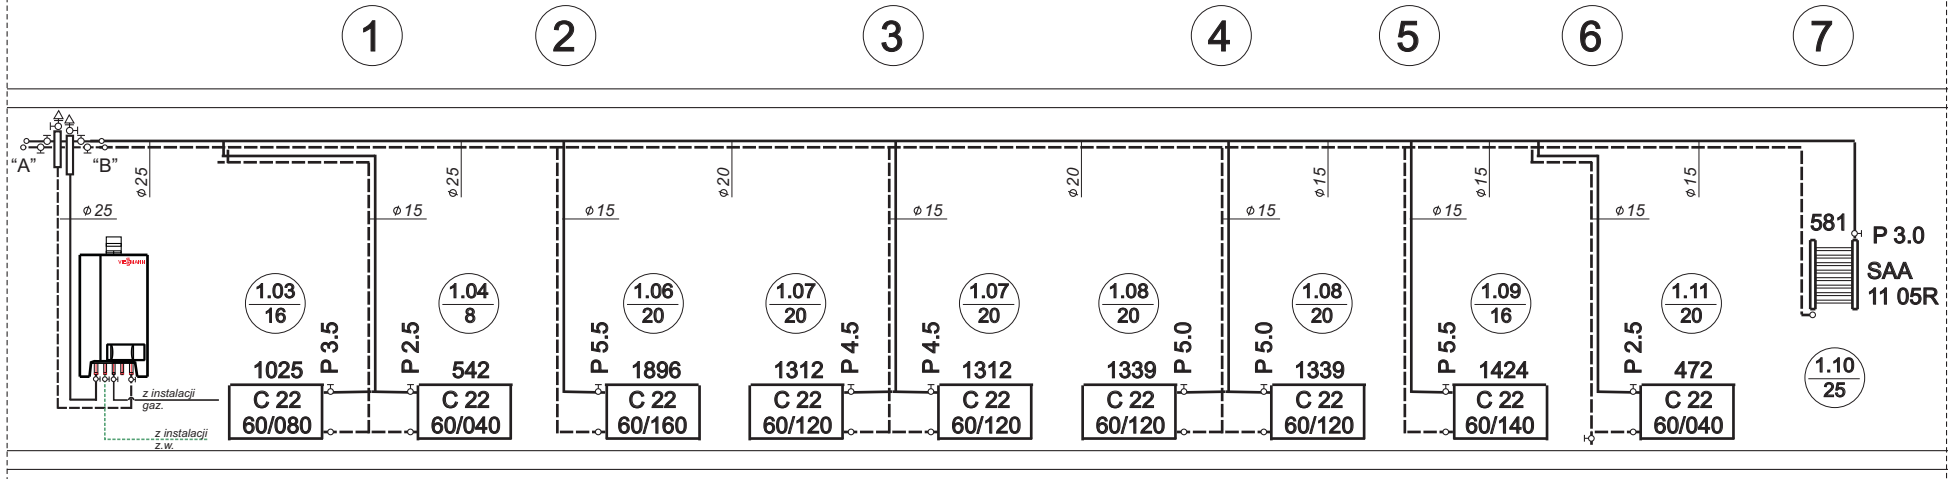

OZNACZENIA

n.p. $\varnothing 15$

$\varnothing 15$ - rura $\varnothing 15$ mm

C22/60/60

p 2.0

C22 - grzejnik 2 płytowy

60 - wysokość 60 cm

60 - długość 60 cm

p 2.0 - nastawa zaworu

LEŃCZUK MAREK PUH "LEMAR" - LEŃCZUK MAREK 22-400 Zamość, ul. Żeromskiego 13/19			
INWESTOR:	GMINA KRASNOBRÓD		
OBIEKT:	ŚWIETLICA I GARAŻ OSP W WÓLCIE HUSIŃSKIEJ DZ. GEOD. 461/2, 772/3, 804, 1, 806/1		
NAZWA RYS.	ROZWINIĘCIE INSTALACJI C.O.		
PROJEKTANT:	IMIĘ I NAZWISKO SPECJALNOŚĆ, NR UPRAWNIENI	DATA PODPIS	Skala 1:100 Nr rys.: C2
	mgr inż. Marek Leńczuk upr. nr ewid. 498/LB/2001 do projektowania bez ograniczeń w specjalności instalacyjnej w zakresie sieci, instalacji i urządzeń wodociagowych i kanalizacyjnych, ciepłych, wentylacyjnych i gazowych.	05.2010	