


Rys. 5. Standardowa instalacja zbiornikowa

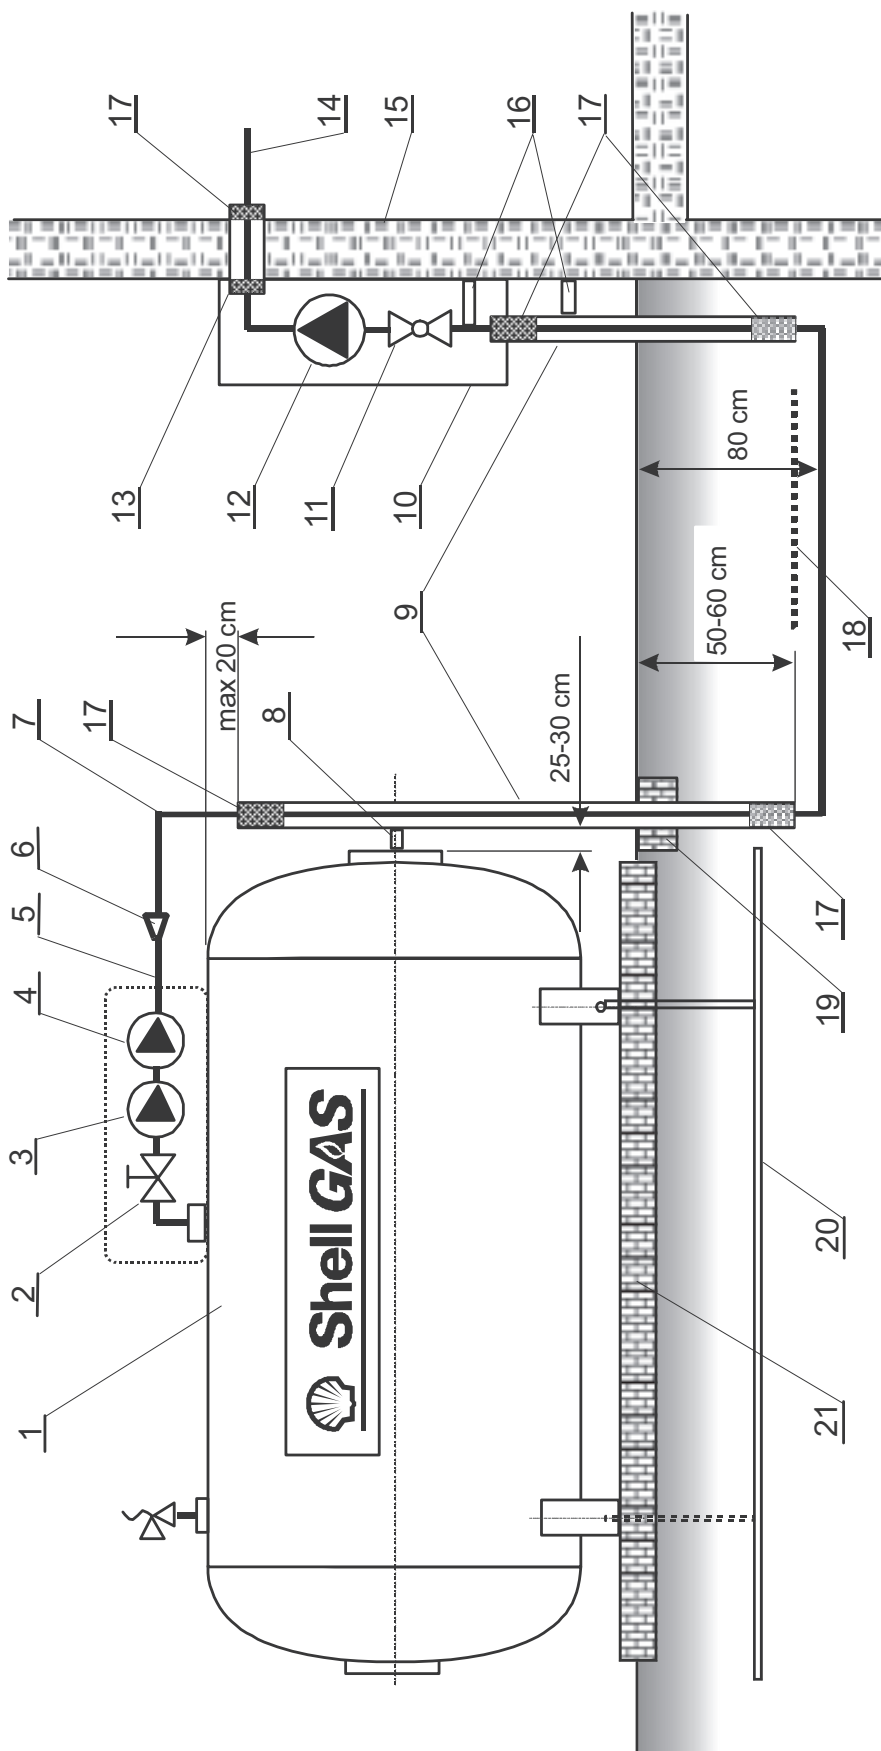

1. Zbiornik LPG
2. Zawór poboru fazy gazowej
3. Reduktor I stopnia
4. Limiter
5. Rura przyłącza Ø12
6. Łącznik redukcyjny
7. Rurociąg Cu Ø18 w osłonie PVC
8. Mocowanie osłony
9. Osłona rurociągu
10. Skrzyżnika gazowa
11. Kurek główny
12. Reduktor II stopnia
13. Osłona przejścia przez ścianę
14. Instalacja wewnętrzna
15. Ściana budynku
16. Mocowania ścienne rurociągu
17. Uszczelnienie rur osłonowych
18. Żółta taśma lub siatka
19. Utwardzenie rury osłonowej
20. Uziom otokowy
21. Fundament zbiornika