

MAPA DO CELÓW PROJEKTOWYCH  
działki ewidencyjnej nr 607/12  
położonej przy ul. Tomaszowskiej w Krasnobrodzie  
pow. zamojski woj. lubelskie  
Skala 1 : 500

Wykonana przez PGK "KART-MIAR" spółka z o.o. w Zamościu w oparciu o istniejącą mapę numeryczną w skali 1 : 1000 nr sekcji 156.421.041 uzupełniona pomiarowo sytuacyjno - wysokościowo  
Układ odniesienia współrzędnych: "1965"  
Układ odniesienia wysokościowy: "Kronsztadt"

Nr ks. rob. 4708/2007

Mapa aktualna na dzień: 27.08.2007



WYKONAWCA:

GEODETA:

DYREKTOR

Przedsiębiorstwo Geodezyjno - Kartograficzne  
"KART-MIAR" Spółka z o.o.  
22-400 Zamość ul. Przemysłowa 4  
NIP 922-000-34-59 REGON 9500012230 Upr. GGK Nr 17099  
tel. 0 (84) 6270952, 6385983

inz. Bogdan Zając

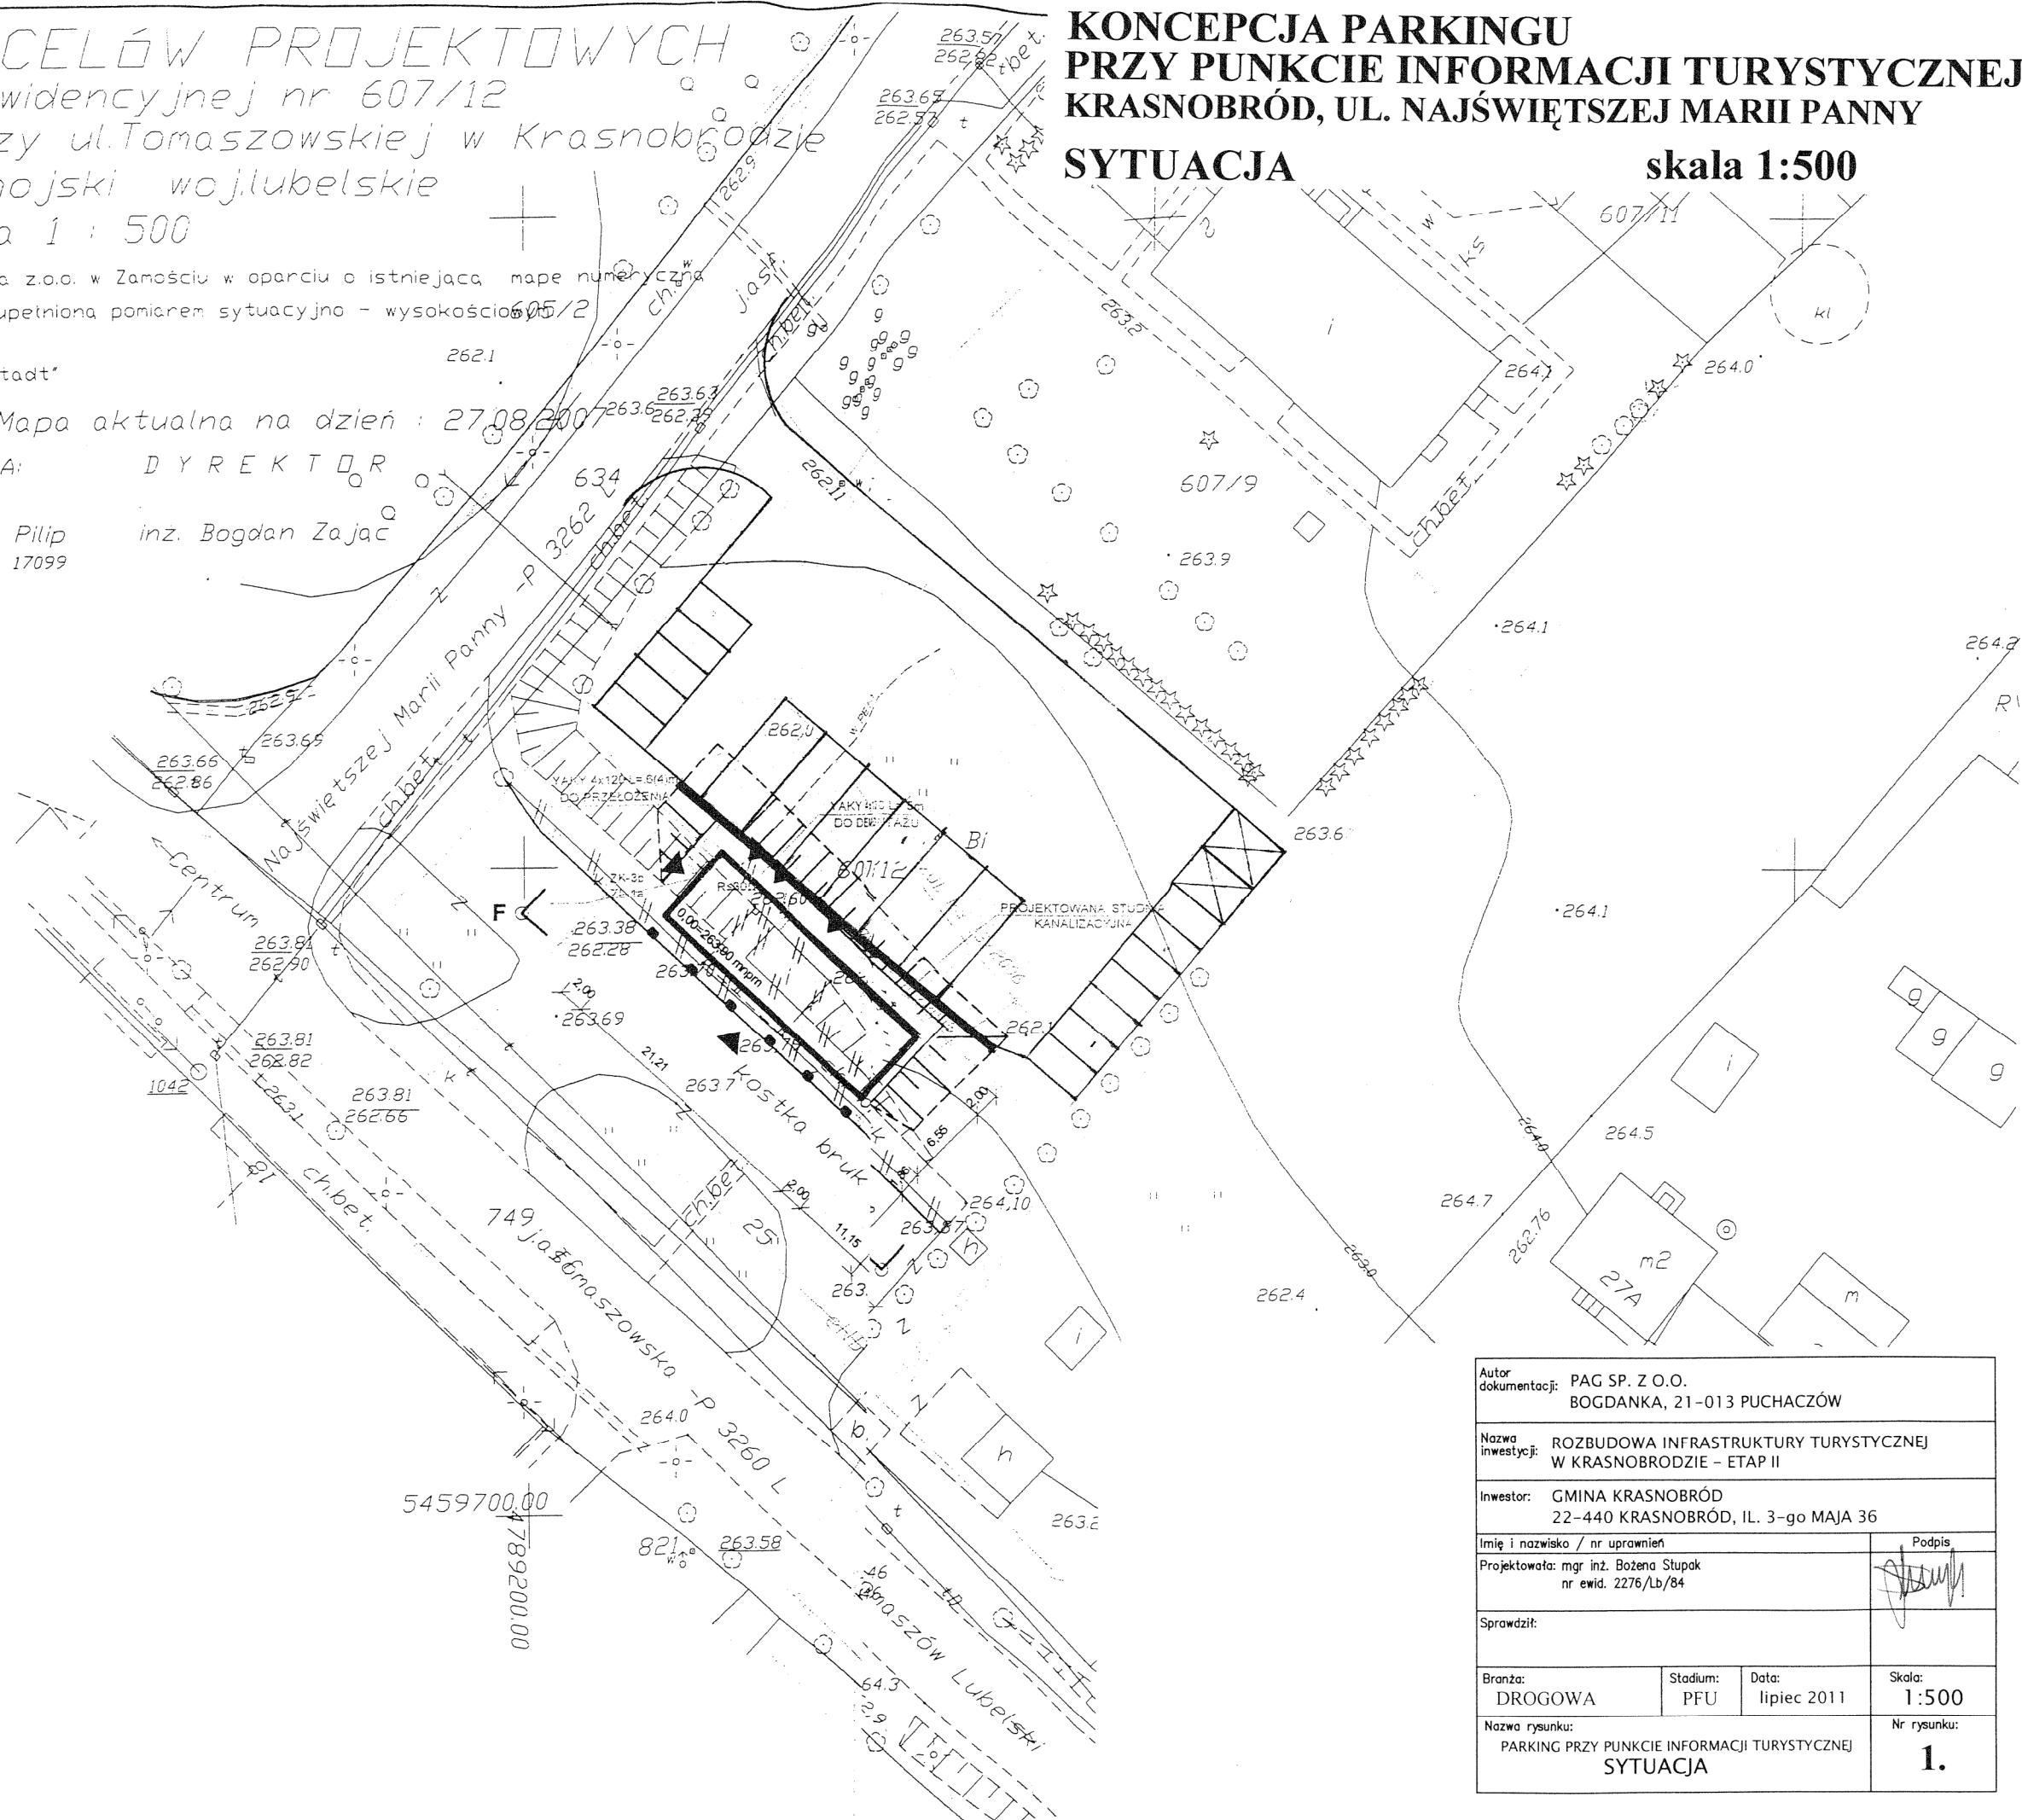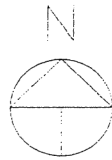

KONCEPCJA PARKINGU  
PRZY PUNKCIE INFORMACJI TURYSTYCZNEJ  
KRASNOBRÓD, UL. NAJŚWIĘTSZEJ MARII PANNY  
SYTUACJA  
skala 1:500

Autor dokumentacji: PAG SP. Z O.O. BOGDANKA, 21-013 PUCHACZÓW			
Nazwa inwestycji: ROZBUDOWA INFRASTRUKTURY TURYSTYCZNEJ W KRASNOBRÓDZIE - ETAP II			
Inwestor: GMINA KRASNOBRÓD 22-440 KRASNOBRÓD, IL. 3-go MAJA 36			
Imię i nazwisko / nr uprawnień Projektowała: mgr inż. Bożena Stupak nr ewid. 2276/Lb/84			Podpis 
Sprawdził:			
Branża: DROGOWA	Stadium: PFU	Data: lipiec 2011	Skala: 1:500
Nazwa rysunku: PARKING PRZY PUNKCIE INFORMACJI TURYSTYCZNEJ SYTUACJA			Nr rysunku: 1.