


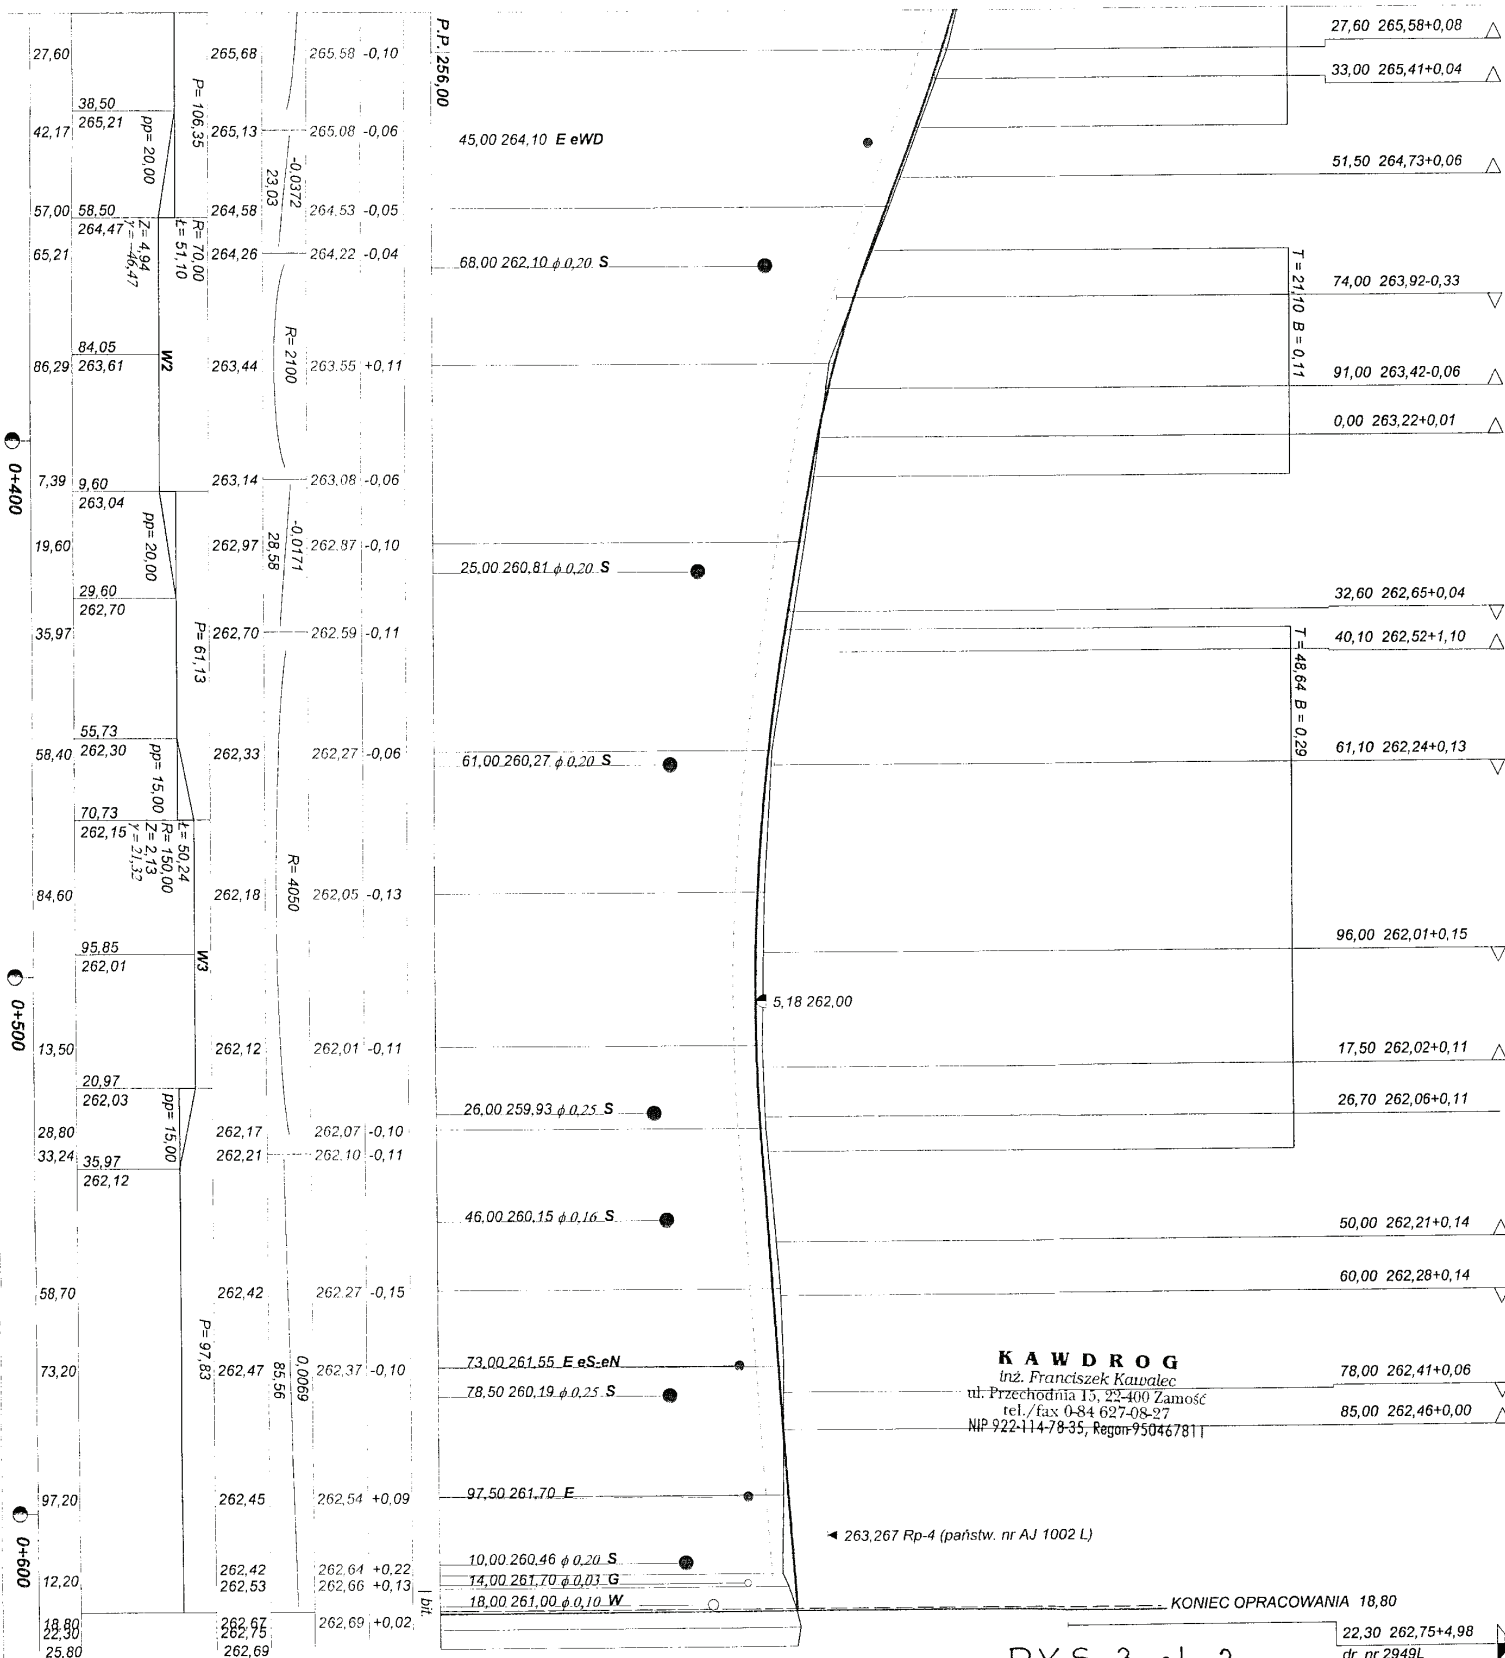

KAWDROG

inż. Franciszek Kawalec
ul. Przechodnia 15, 22-400 Zamość
tel./fax 0-84 627-08-27
NIP 922-114-78-35, Regon 950467811

263,267 Rp-4 (państw. nr AJ 1002 L)





KONIEC OPRACOWANIA 18,80

22,30 262,75+4,98
dr. nr 2949L

RYS. 3 str. 2

PROJEKT BUDOWLANY, WYKONAWCZY, BRANŻA DROGOWA			
Wykonawca	KAWDROG INŻ. FRANCISZEK KAWALEC 22-400 ZAMOŚĆ UL. PRZECODNIA 15		Umowa 50/08
Inwestor	GMINA KRASNOBRÓD		
Obiekt	BUDOWA DROGI GMINNEJ NR 110868L, RELACJI DR. POW. 3261L - DR. POW. 2949L, (UL. SOSNOWA W KRASNOBRODZIE), KM 0+000.00 + 0+618.80		
Nazwa rysunku	PRZEKRÓJ PODŁUŻNY		Rysunek nr 3 str. 1+2
Opracował			Załączników
Projektował	inż. Franciszek Kawalec	55/86	Skala 1:100:1000
Sprawdził	mgr inż. Jacek Żarębski	58/98/Za	Data 12.2008 r.


KAWDROG
inż. Franciszek Kawalec
ul. Przechodnia 15, 22-400 Zamość
tel./fax 0-84 627-08-27
NIP 922-114-78-35, Regon 950467811

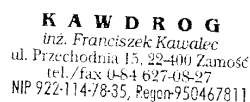   


PROJEKT BUDOWLANY, WYKONAWCZY, BRANŻA DROGOWA			
Wykonawca	KAWDROG INŻ. FRANCISZEK KAWALEC 22-400 ZAMOŚĆ UL. PRZECHOĐNIA 15		
Inwestor	GMINA KRASNOBRÓD	Umowa 50/08	
Obiekt	BUDOWA DROGI GMINNEJ NR 110868L, RELACJI DR. POW. 3261L - DR. POW. 2949L, (UL. SOSNOWA W KRASNOBRODZIE), KM 0+000.00 ÷ 0+618.80		
Nazwa rysunku	PRZESKROJE POPRZECZNE	Rysunek nr 4 str. 1	
Opracował			Załączników
Projektował	inż. Franciszek Kawalec	Uprawnienia 55/86	Skala 1:100:100
Sprawdził	mgr inż. Jacek Zarębski	Uprawnienia 58/98/Za	Data 12.2008 r.

Dane wczytano z pliku: C:\Gierba\77A\Roblin7\KRASNOBRÓD SOSN. 1.dan


Skala 1:100:100 Lokalizacja: 0 + 100,00 Wykop 1.94 Nasyp 0.86

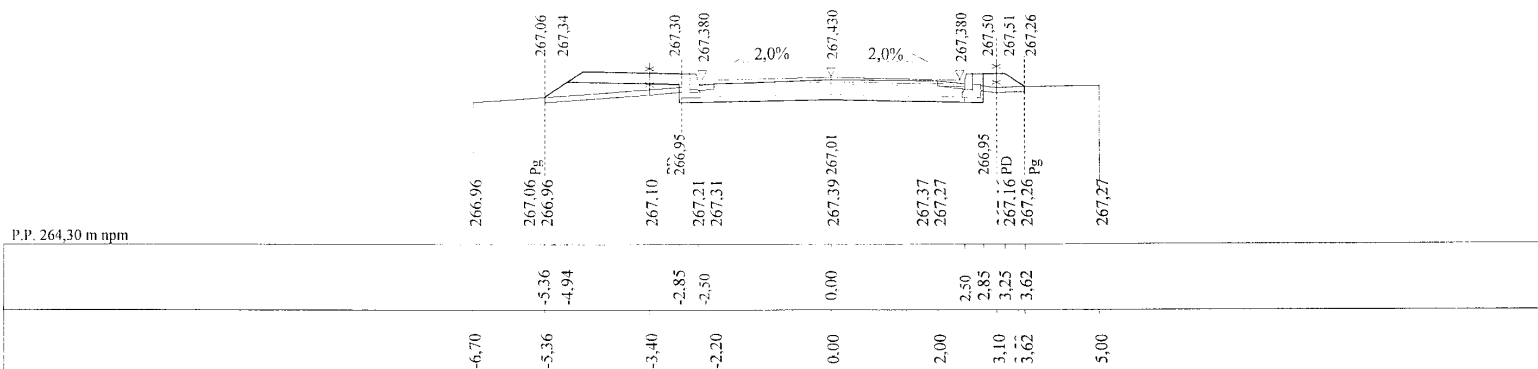


Skala 1:100:100 Lokalizacja: 0 + 130,00 Wykop 4.69 Nasyp 0.00

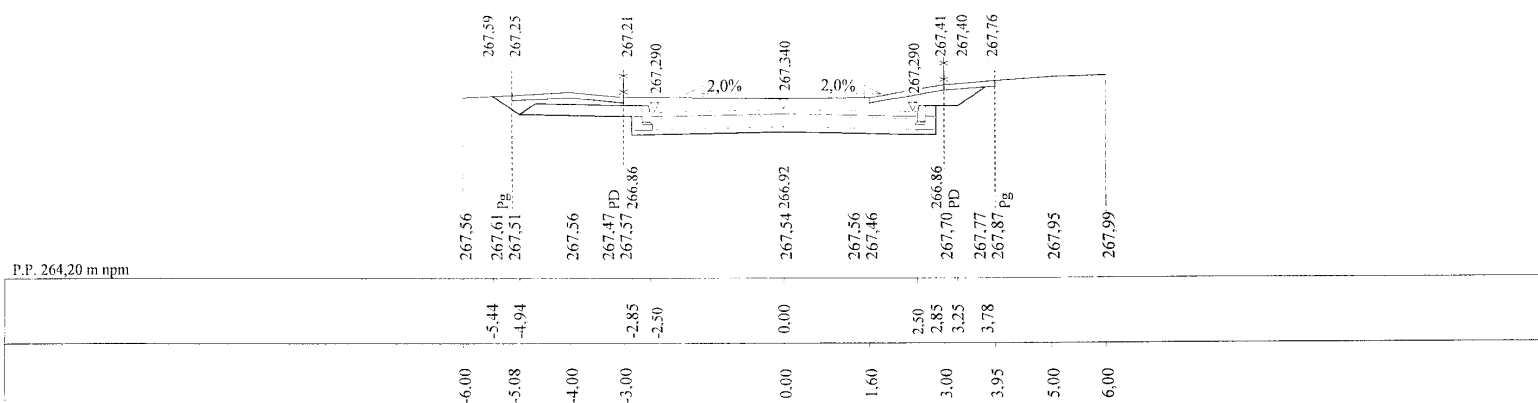

Skala 1:100:100 Lokalizacja: 0 + 130.01 Wykop 5.51 Nasyp 0.00

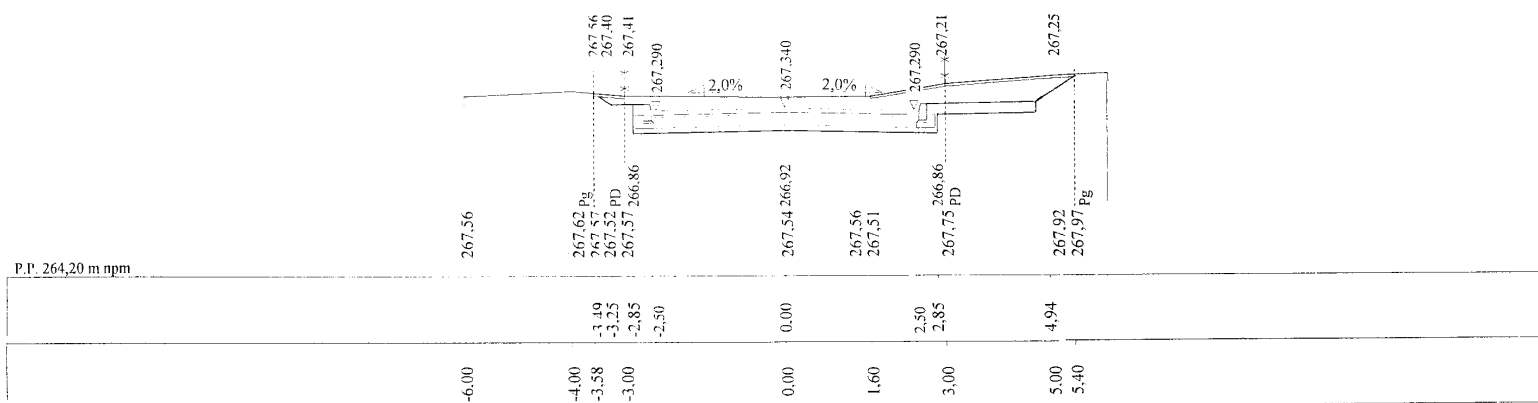

Skala 1:100:100 Lokalizacja: 0 + 162,00 Wykop 1.89 Nasyp 0.22

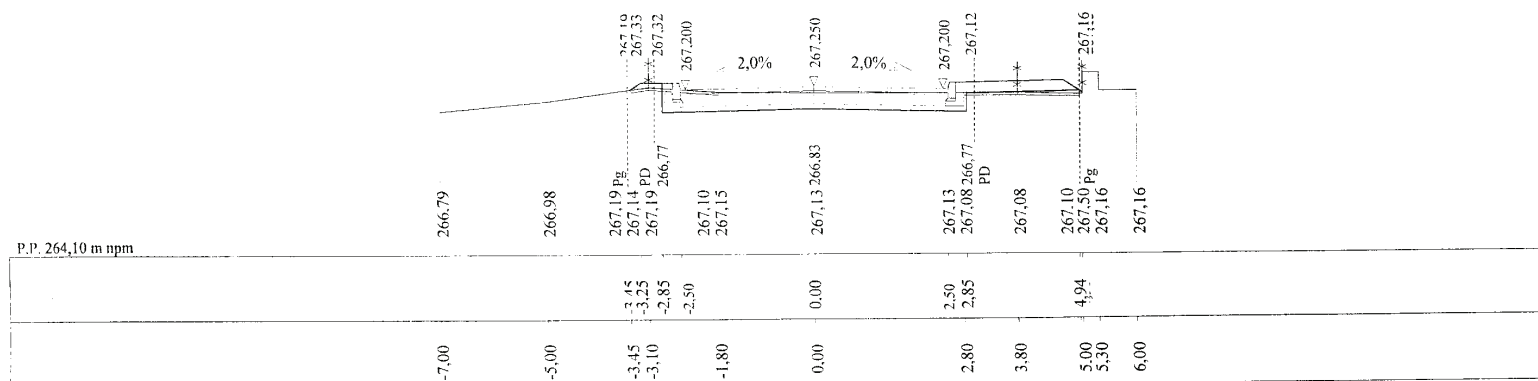


KAWDROG
 inż. Franciszek Kawalec
 ul. Przechodnia 15, 22-400 Zamość
 tel./fax 0-84 627-08-27
 NIP 922-114-78-35, Regon-950467811


PROJEKT BUDOWLANY, WYKONAWCZY, BRANŻA DROGOWA			
Wykonawca	KAWDROG INŻ. FRANCISZEK KAWALEC 22-400 ZAMOŚĆ UL. PRZECODNIA 15		
Inwestor	GMINA KRASNOBRÓD	Umowa 50/08	
Obiekt	BUDOWA DROGI GMINNEJ NR 110868L, RELACJI DR. POW. 3261L - DR. POW.2949L, (UL. SOSNOWA W KRASNOBRÓDZIE), KM 0+000.00 + 0+618.80		
Nazwa rysunku	PRZESKROJE POPRZECZNE		Rysunek nr 4 str. 2
Opracował			Załączników
Projektował	inż Franciszek Kawalec	Uprawnienia 55/86	Skala 1:100:100
Sprawdził	mgr inż. Jacek Zarębski	Uprawnienia 58/98/Za	Data 12.2008 r.

Dane wczytano z pliku: C:\Gierba\77A\Roblin7\KRASNOBRÓD SOSN. 1.dan


Skala 1:100:100 Lokalizacja: 0 + 184,00 Wykop 2,96 Nasyp 0,06

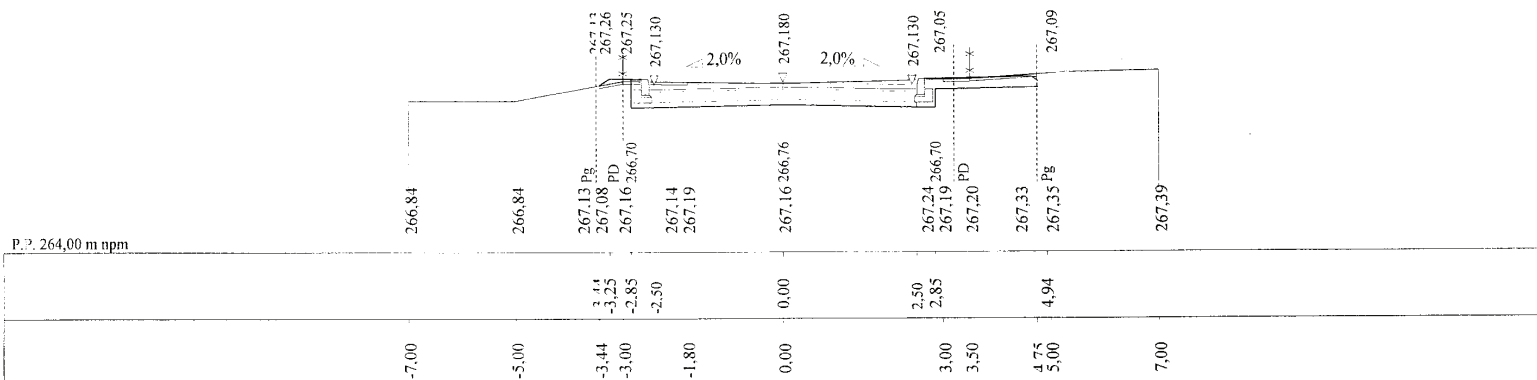


Skala 1:100:100 Lokalizacja: 0 + 198,50 Wykop 3,60 Nasyp 0,04

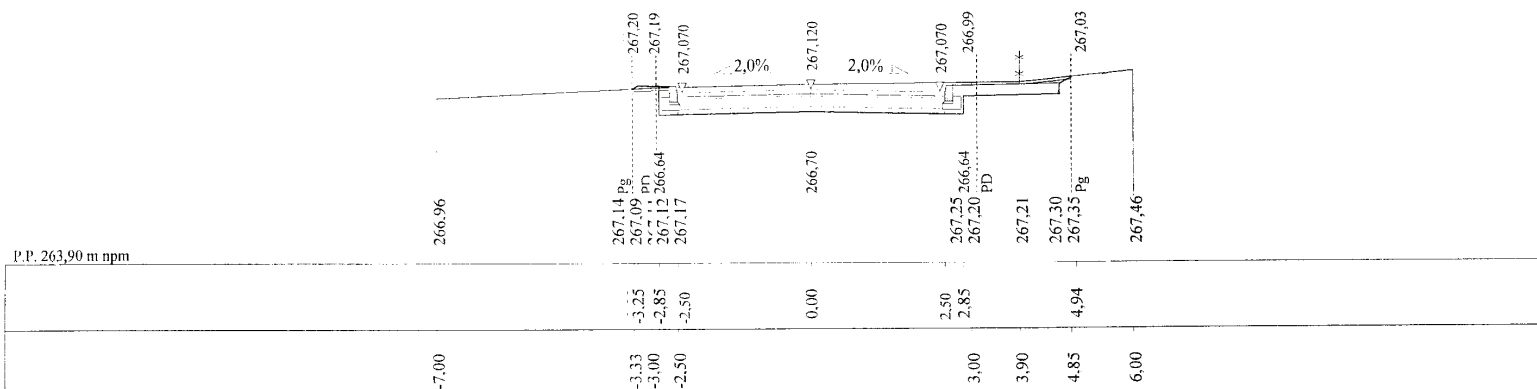

Skala 1:100:100 Lokalizacja: 0 + 218,00 Wykop 5,06 Nasyp 0,00

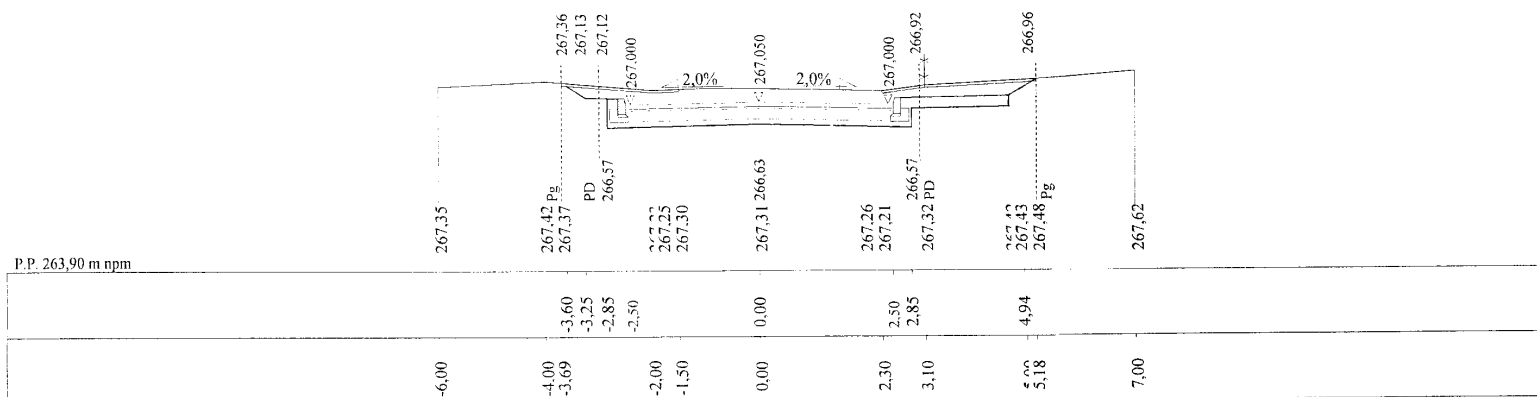

Skala 1:100:100 Lokalizacja: 0 + 245,00 Wykop 4,43 Nasyp 0,00

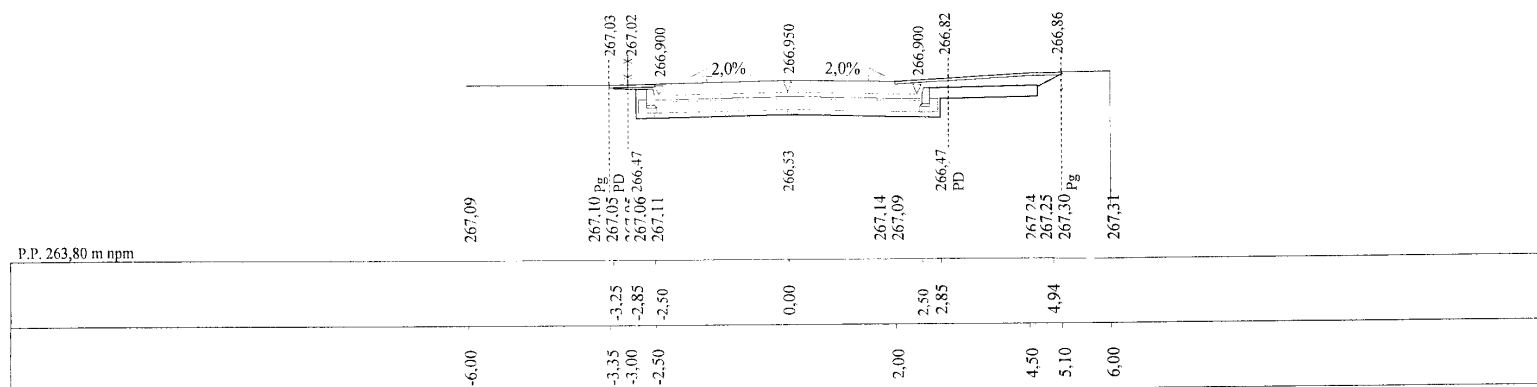


KAWDROG
inż. Franciszek Kawalec
ul. Przechodnia 13, 22-400 Zamość
tel./fax 0-84 627-08-57
NIP 922-114-78-35, Regon-950467811


PROJEKT BUDOWLANY, WYKONAWCZY, BRANŻA DROGOWA

Wykonawca	KAWDROG INŻ. FRANCISZEK KAWALEC 22-400 ZAMOŚĆ UL. PRZECZODNIA 15		
Inwestor	GMINA KRASNOBRÓD	Umowa 50/08	
Obiekt	BUDOWA DROGI GMINNEJ NR 1108681, RELACJI DR. POW. 3261L - DR. POW.2949L, (UL. SOSNOWA W KRASNOBRODZIE),KM 0+000.00 + 0+618.80		
Nazwa rysunku	PRZEKROJE POPRZECZNE		Rysunek nr 4 str. 3
Opracował			Załączników
Projektował	inż. Franciszek Kawalec	Uprawnienia 55/86	Skala 1:100:100
Sprawdził	mgr inż. Jacek Zarębski	Uprawnienia 58/98/Za	Data 12.2008 r.


Skala 1:100:100 Lokalizacja: 0 + 286,00 Wykop 2.42 Nasyp 0,11

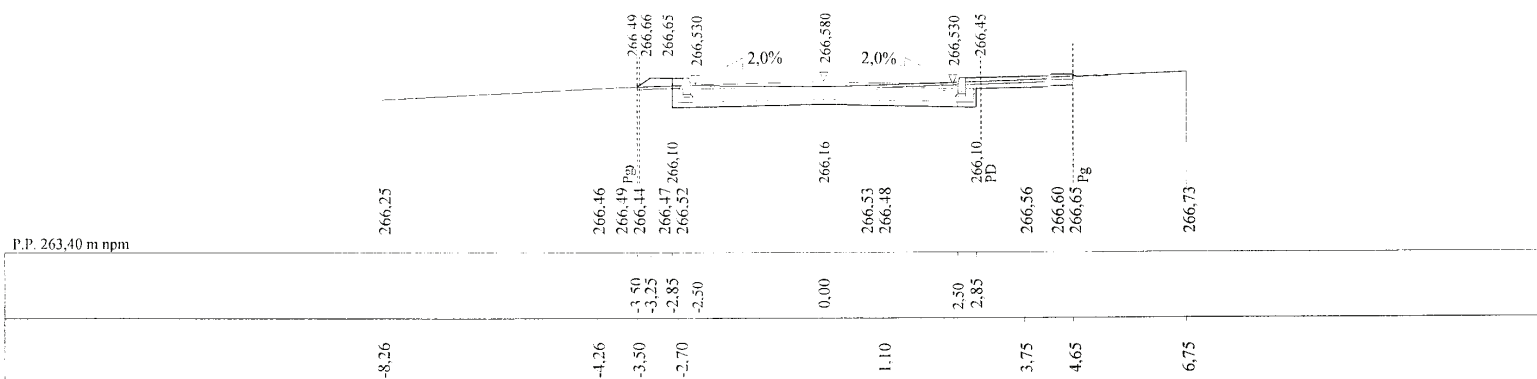


Skala 1:100:100 Lokalizacja: 0 + 303,30 Wykop 2.73 Nasyp 0,06

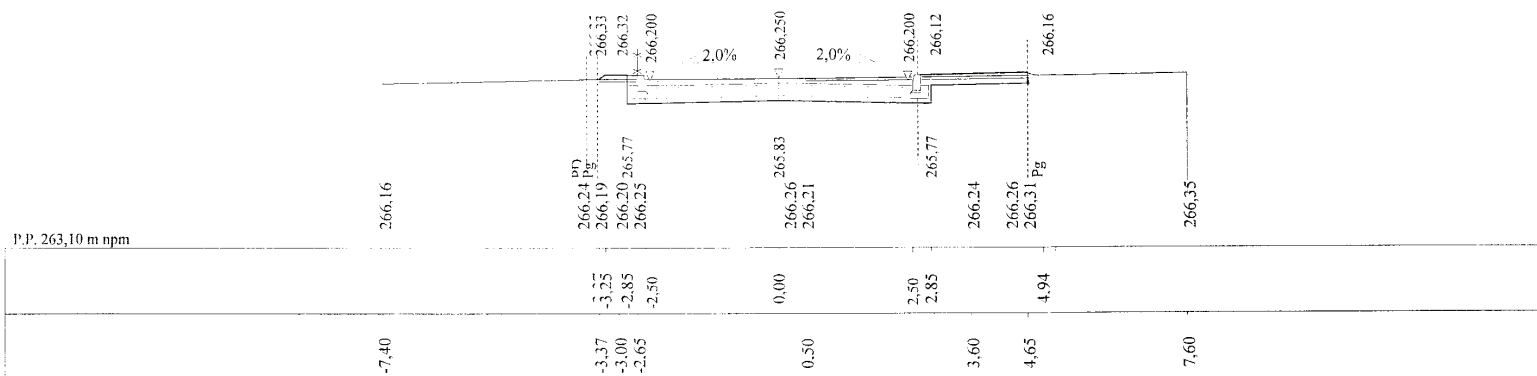

Skala 1:100:100 Lokalizacja: 0 + 327,60 Wykop 3.96 Nasyp 0,00

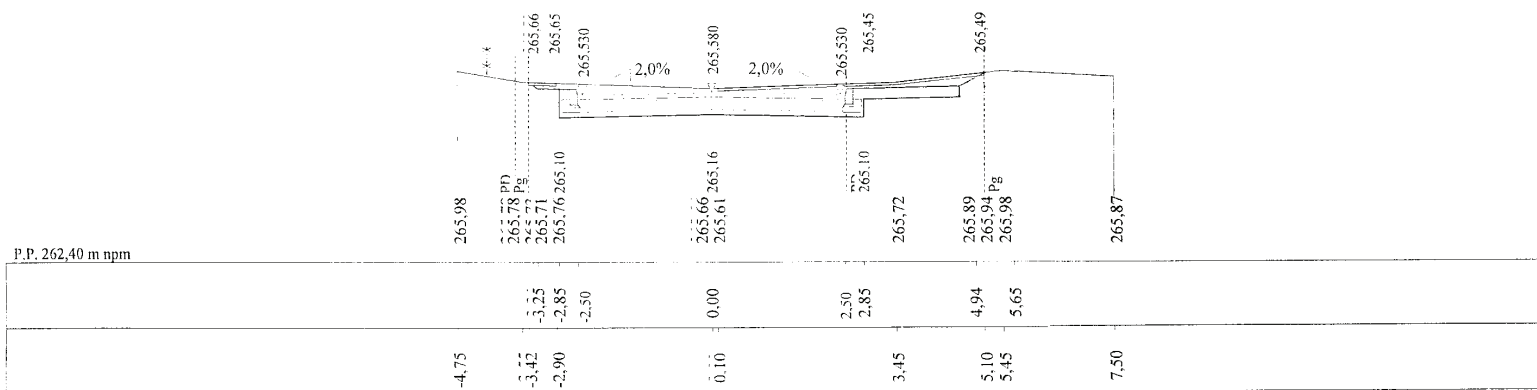

Skala 1:100:100 Lokalizacja: 0 + 357,00 Wykop 4.83 Nasyp 0,00

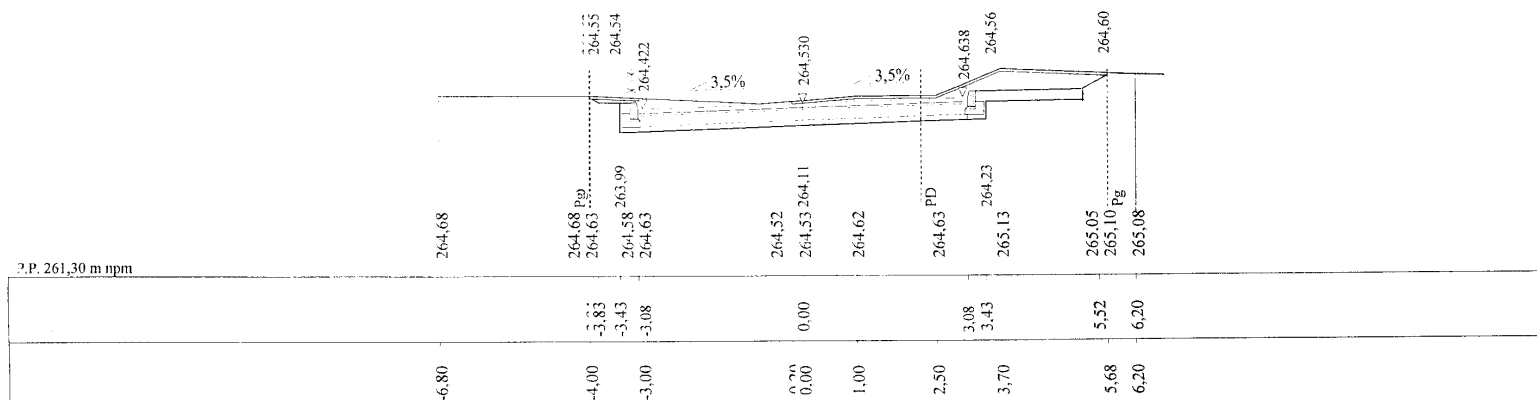

KAWDROG
inż. Franciszek Kawalec
ul. Przechodnia 15, 22-400 Zamość
tel./fax 0-84 627-08-27
NIP 922-114-78-35, Regon 950467811

PROJEKT BUDOWLANY, WYKONAWCZY, BRANŻA DROGOWA

Wykonawca	KAWDROG INŻ. FRANCISZEK KAWALEC 22-400 ZAMOŚĆ UL. PRZECODNIA 15		
Inwestor	GMINA KRASNOBRÓD	Umowa 50/08	
Obiekt	BUDOWA DROGI GMINNEJ NR 11086RL, RELACJI DR. POW. 3261L - DR. POW.2949L, (UL. SOSNOWA W KRASNOBRODZIE),KM 0+000.00 ÷ 0+618.80		
Nazwa rysunku	PRZĘKROJE POPRZECZNE		Rysunek nr 4 str. 4
Opracował			Załączników
Projektował	inż. Franciszek Kawalec	Uprawnienia 55/86	Skala 1:100:100
Sprawdził	mgr inż. Jacek Zarębski	Uprawnienia 58/98/Za	Data 12.2008 r.