




Skala 1:100:100 Lokalizacja: 0 + 286,00 Wykop 2.42 Nasyp 0,11

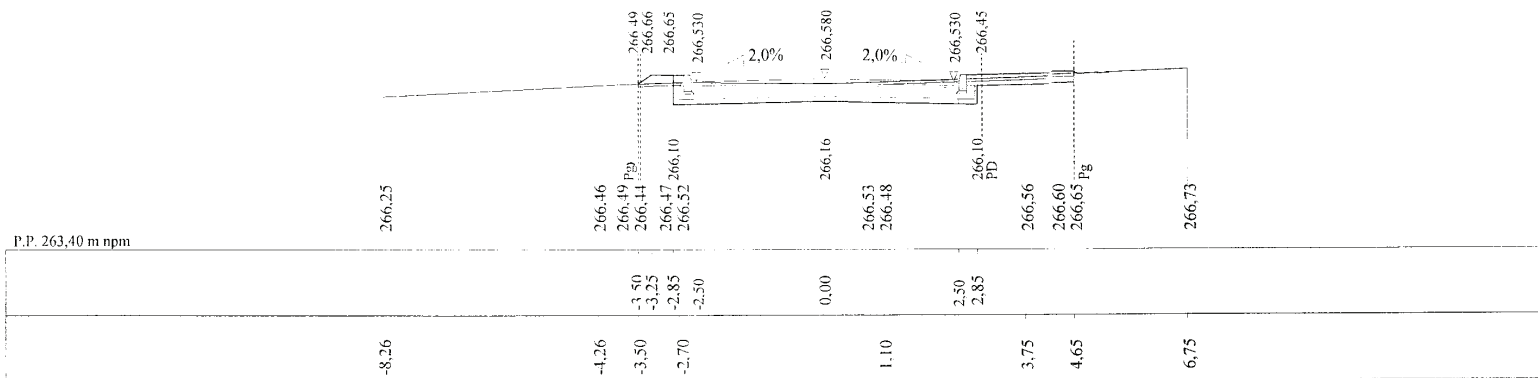


Skala 1:100:100 Lokalizacja: 0 + 303,30 Wykop 2.73 Nasyp 0,06

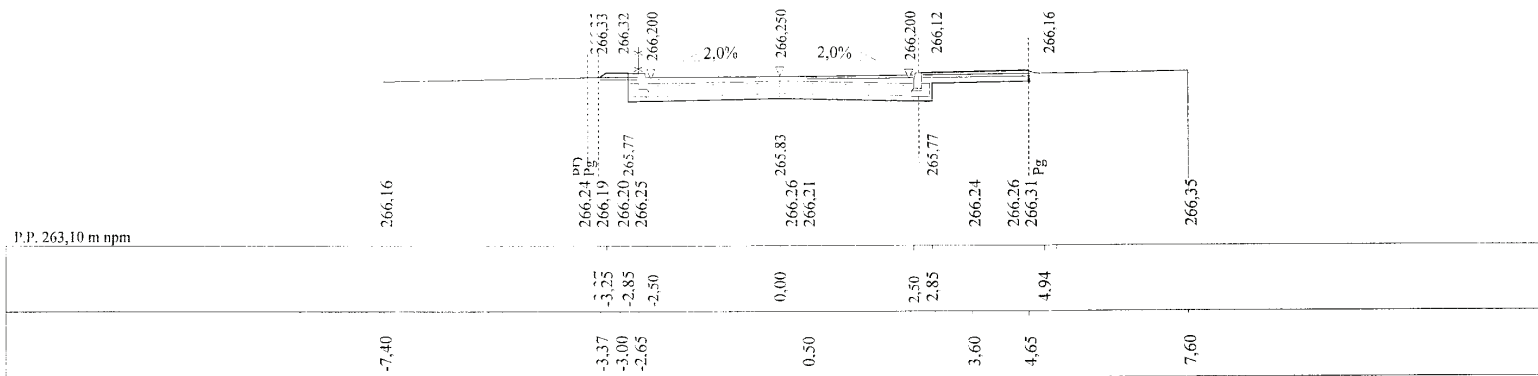

Skala 1:100:100 Lokalizacja: 0 + 327,60 Wykop 3.96 Nasyp 0,00

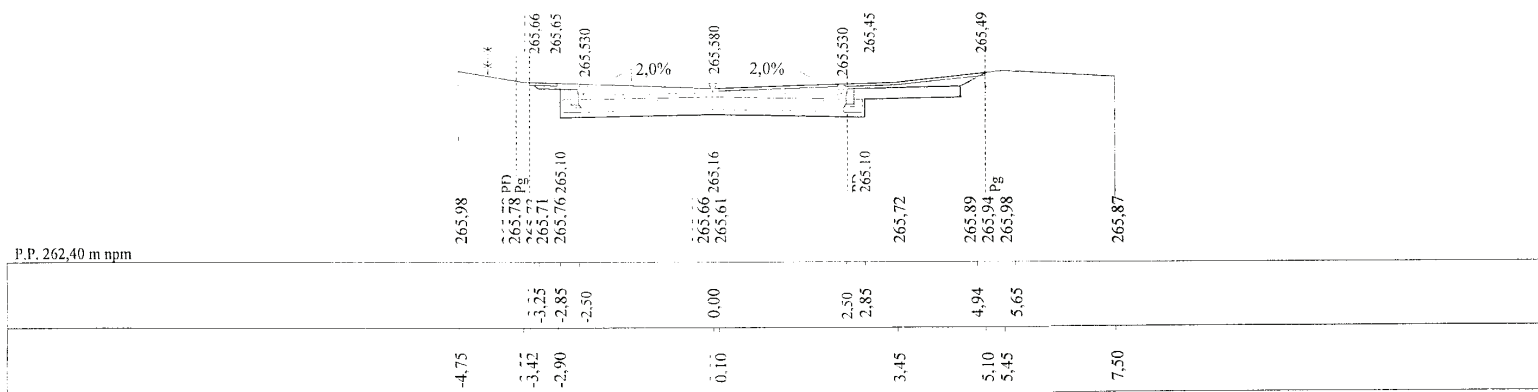

Skala 1:100:100 Lokalizacja: 0 + 357,00 Wykop 4.83 Nasyp 0,00

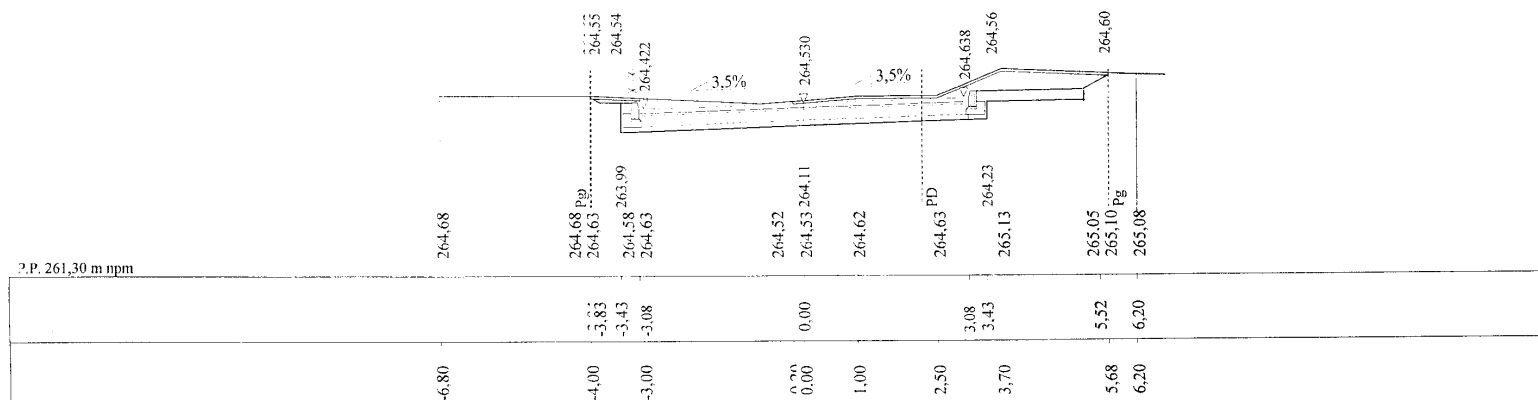


K A W D R O G
inż. Franciszek Kawalec
ul. Przechodnia 15, 22-400 Zamość
tel./fax 0-84 627-08-27
NIP 922-114-78-35, Regon 950467811


PROJEKT BUDOWLANY, WYKONAWCZY, BRANŻA DROGOWA

Wykonawca	KAWDROG INŻ. FRANCISZEK KAWALEC 22-400 ZAMOŚĆ UL. PRZECODNIA 15		
Inwestor	GMINA KRASNOBRÓD	Umowa 50/08	
Obiekt	BUDOWA DROGI GMINNEJ NR 110868L, RELACJI DR. POW. 3261L - DR. POW.2949L, (UL. SOSNOWA W KRASNOBRODZIE),KM 0+000.00 ÷ 0+618.80		
Nazwa rysunku	PRZESKOJE POPRZECZNE		Rysunek nr 4 str. 4
Opracował			Załączników
Projektował	inż. Franciszek Kawalec	Uprawnienia 55/86	Skala 1:100:100
Sprawdził	mgr inż. Jacek Zarębski	Uprawnienia 58/98/Za	Data 12.2008 r.


Skala 1:100:100 Lokalizacja: 0 + 386.29 Wykop 1,97 Nasyp 0,70

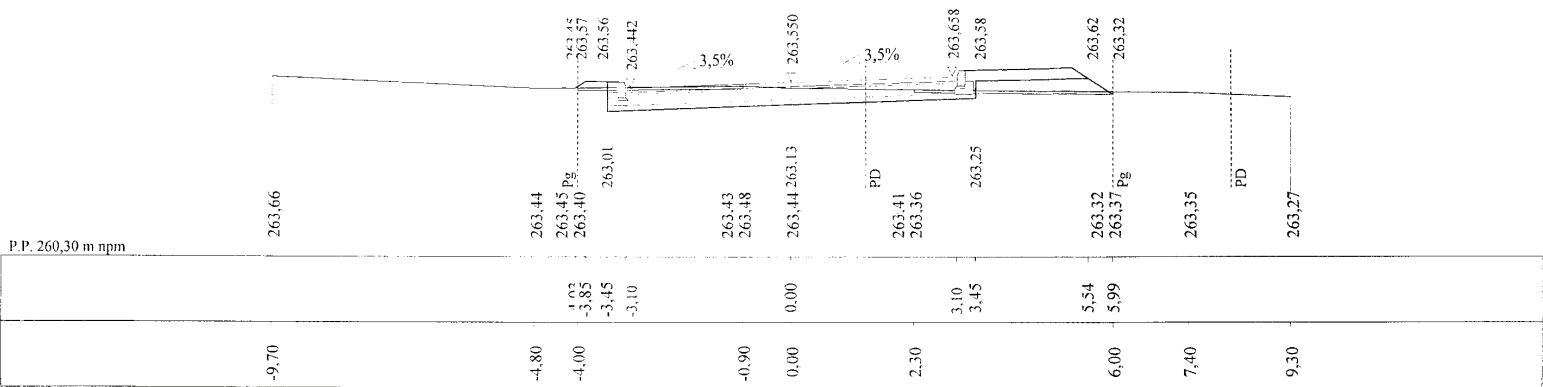


Skala 1:100:100 Lokalizacja: 0 + 419.60 Wykop 4,07 Nasyp 0,00

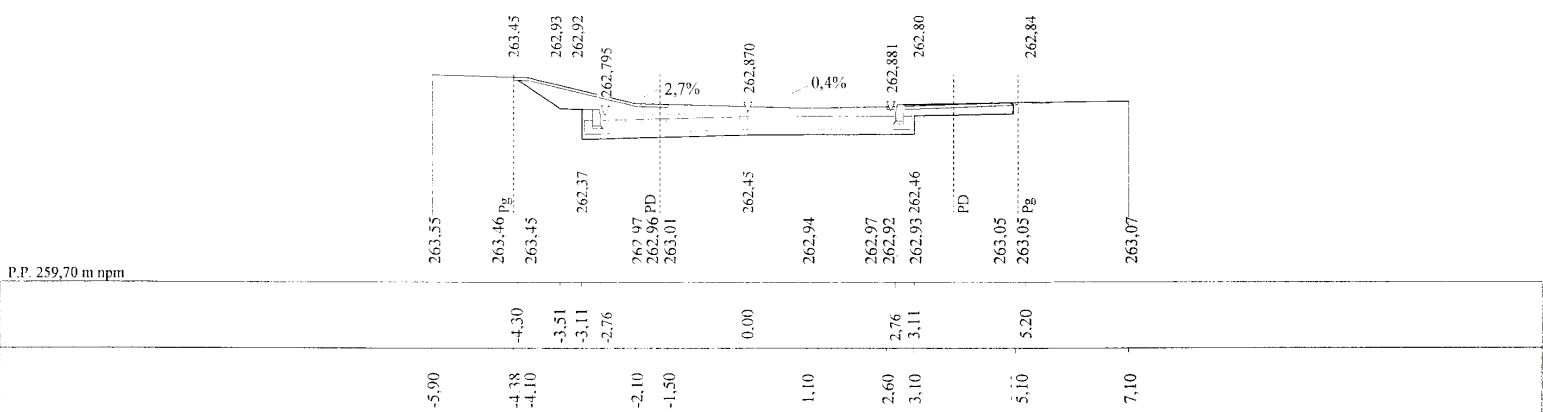

Skala 1:100:100 Lokalizacja: 0 + 458.40 Wykop 3,36 Nasyp 0,00

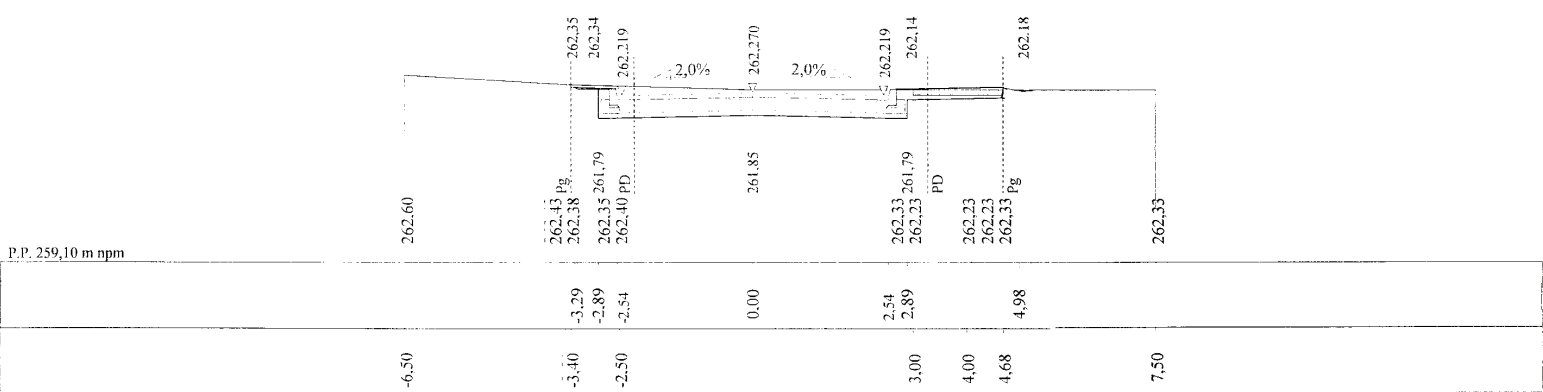

Skala 1:100:100 Lokalizacja: 0 + 484.60 Wykop 2,88 Nasyp 1,28

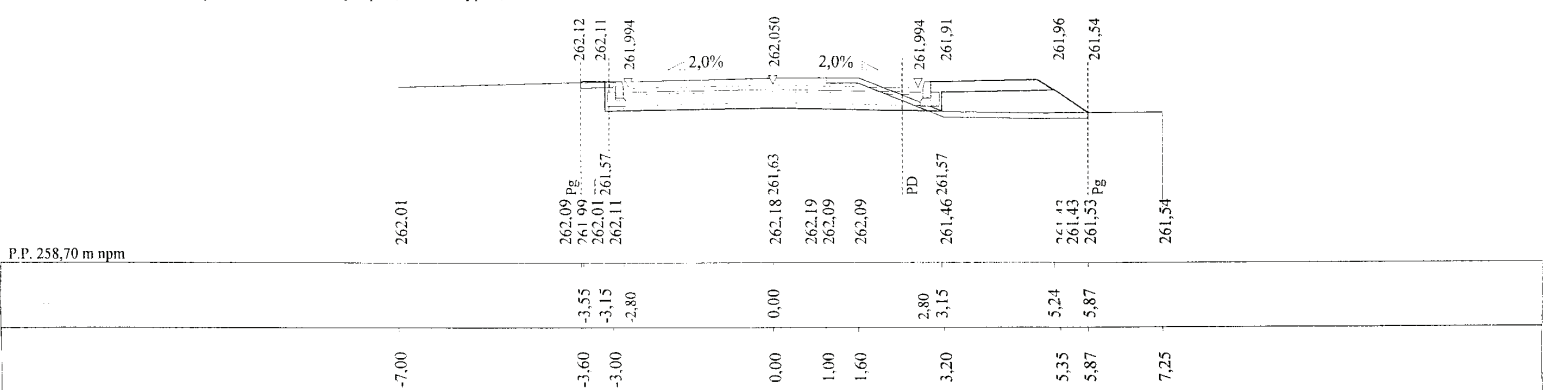


KAWDROG
inż. Franciszek Kawalec
ul. Przechodnia 15, 22-400 Zamość
tel./fax 0-84 627-08-27
NIP 922-114-78-35, Regon 950467811

PROJEKT BUDOWLANY,WYKONAWCZY, BRANŻA DROGOWA				
Wykonawca	KAWDROG INŻ. FRANCISZEK KAWALEC 22-400 ZAMOŚĆ UL. PRZECZODNIA 15			
Inwestor	GMINA KRASNOBRÓD	Umowa 50/08		
Obiekt	BUDOWA DROGI GMINNEJ NR 110868L, RELACJI DR. POW. 3261L - DR. POW.2949L, (UL. SOSNOWA W KRASNOBRODZIE),KM 0+000.00 + 0+618.80			
Nazwa rysunku	PRZESKROJE POPRZECZNE		Rysunek nr 4 str. 5	
Opracował				Załączników
Projektował	inż. Franciszek Kawalec	Uprawnienia 55/86		Skala 1:100:100
Sprawdził	mgr inż. Jacek Zarębski	Uprawnienia 58/98/Za		Data 12.2008 r.


KAWDROG
 inż. Franciszek Kawalec
 ul. Przechodnia 15, 22-400 Zamość
 tel./fax 0-84 627-08-27
 NIP 922-114-78-35, Regon-950467811

PROJEKT BUDOWLANY,WYKONAWCZY, BRANŻA DROGOWA			
Wykonawca	KAWDROG INŻ. FRANCISZEK KAWAŁEC 22-400 ZAMOŚĆ UL. PRZECODNIA 15		
Investor	GMINA KRASNOBRÓD	Umowa 50/08	
Obiekt	BUDOWA DROGI GMINNEJ NR 110868L, RELACJI DR. POW. 3261L - DR. POW.2949L, (UL. SOSNOWA W KRASNOBRODZIE),KM 0+000.00 ÷ 0+618.80		
Nazwa rysunku	PRZKROJE POPRZECZNE		Rysunek nr 4 str. 6
Opracował			Załączników
Projektował	inż. Franciszek Kawałec	Uprawnienia 55/86	Skala 1:100:100
Sprawdził	mgr inż. Jacek Zarębski	Uprawnienia 58/98/Za	Data 12.2008 r.


Skala 1:100:100 Lokalizacja: 0 + 597,20 Wykop 1,71 Nasyp 0,72

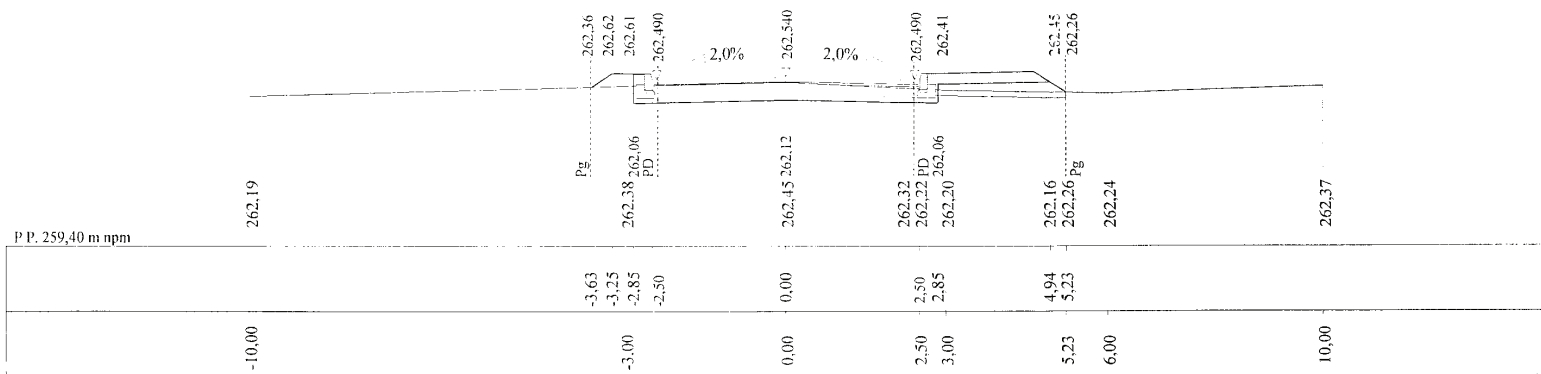


Skala 1:100:100 Lokalizacja: 0 + 612,20 Wykop 1,22 Nasyp 0,61

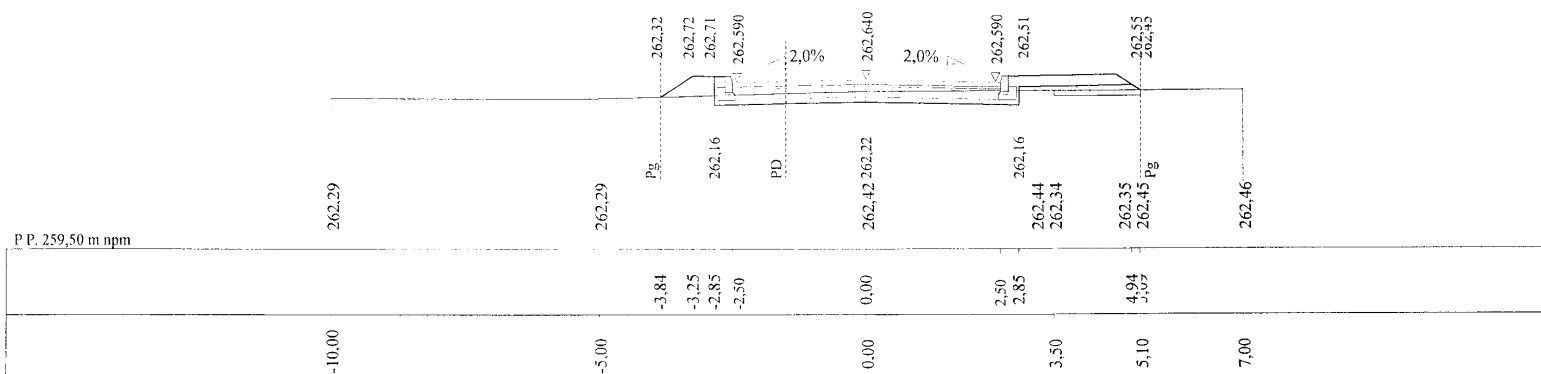

Skala 1:100:100 Lokalizacja: 0 + 614,69 Wykop 2,05 Nasyp 0,20

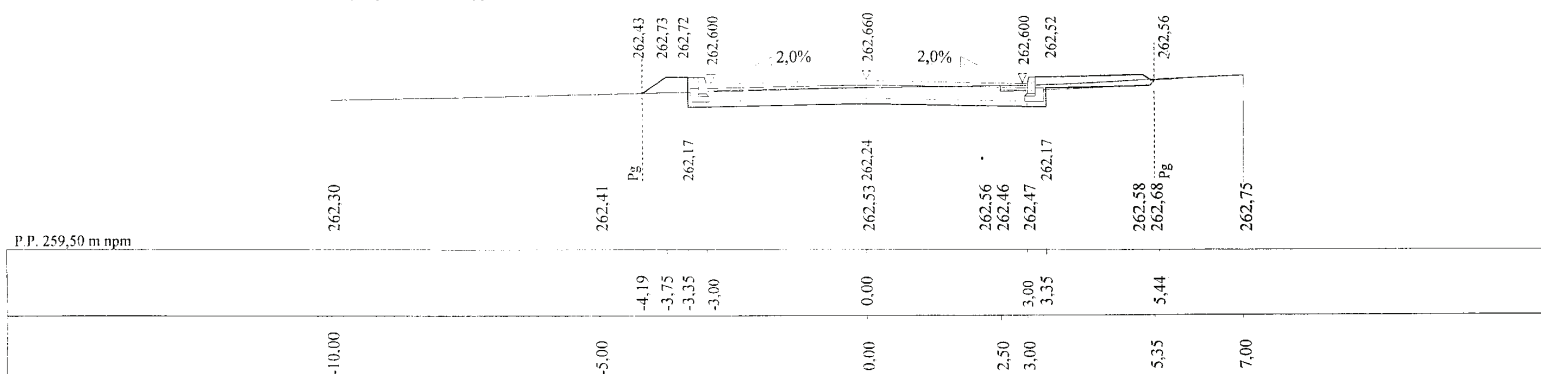

Skala 1:100:100 Lokalizacja: 0 + 614,70 Wykop 0,27 Nasyp 0,19

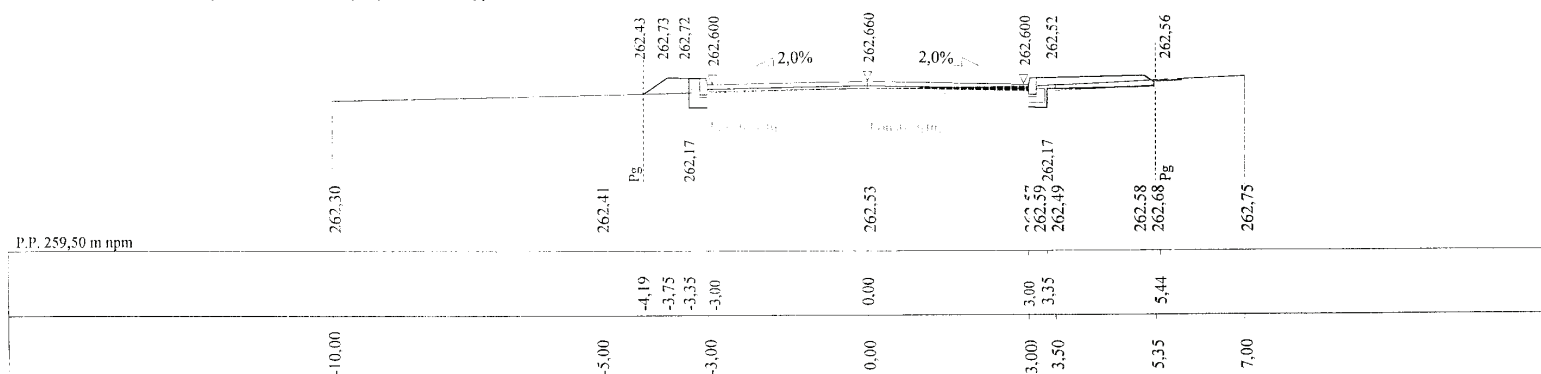


KAWDROG
inż. Franciszek Kawalec
ul. Przechodnia 15, 22-400 Zamość
tel./fax 0-84 627-08-27
NIP 922-114-78-35, Regon 950467811

PROJEKT BUDOWLANY, WYKONAWCZY, BRANŻA DROGOWA

Wykonawca	KAWDROG INŻ. FRANCISZEK KAWALEC 22-400 ZAMOŚĆ UL. PRZECZODNIA 15		
Inwestor	GMINA KRASNOBRÓD	Umowa 50/08	
Obiekt	BUDOWA DROGI GMINNEJ NR 1108681, RELACJI DR. POW. 3261L - DR. POW.2949L, (UL. SOSNOWA W KRASNOBRODZIE), KM 0+000.00 + 0+618.80		
Nazwa rysunku	PRZESKOJE POPRZECZNE	Rysunek nr 4 str. 7	
Opracował			Załączników
Projektował	inż. Franciszek Kawalec	Uprawnienia 55/86	Skala 1:100:100
Sprawdził	mgr inż. Jacek Zarębski	Uprawnienia 58/98/Za	Data 12.2008 r.

Dane wczytano z pliku: C:\Gierba\77A\Roblin7\KRASNOBRÓD SOSN. 1 .dan

Skala 1:100:100 Lokalizacja: 0 + 618,80 Wykop 0.89 Nasyp 0.11


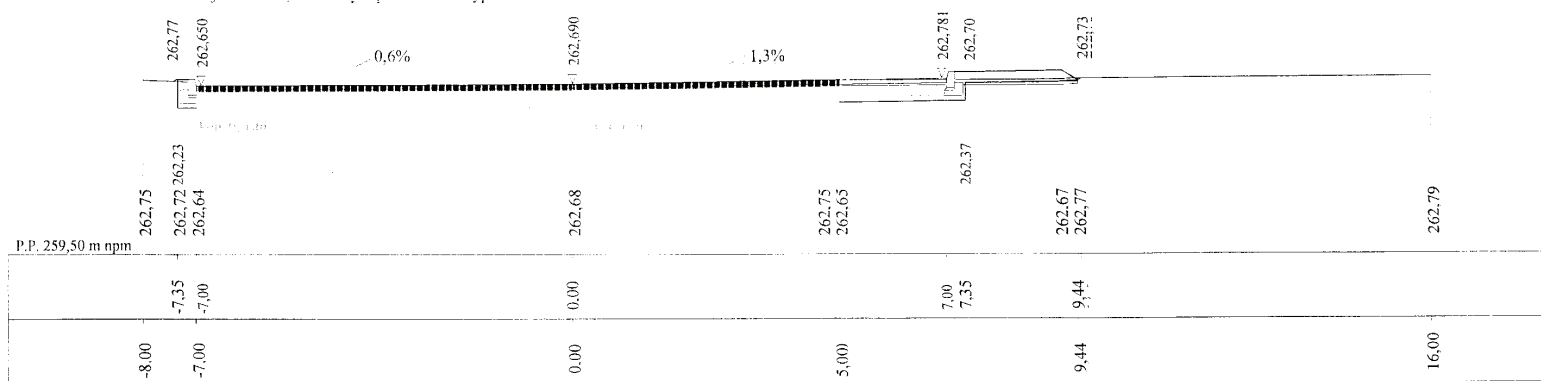


K A W D R O G
 inż. Franciszek Kawalec
 ul. Przechodnia 13, 22-400 Zamość
 tel./fax 0-84 627-08-27
 NIP 922-114-78-35, Regon-950467811

PROJEKT BUDOWLANY, WYKONAWCZY, BRANŻA DROGOWA				
Wykonawca	KAWDROG INŻ. FRANCISZEK KAWALEC 22-400 ZAMOŚĆ UL. PRZECZODNIA 15			
Inwestor	GMINA KRASNOBRÓD		Umowa 50/08	
Obiekt	BUDOWA DROGI GMINNEJ NR 110868L, RELACJI DR. POW. 3261L - DR. POW. 2949L, (UL. SOSNOWA W KRASNOBRODZIE), KM 0+000.00 + 0+618.80			
Nazwa rysunku	PRZĘKROJE POPRZECZNE		Rysunek nr 4 str. 8	
Opracował				Załączników
Projektował	inż. Franciszek Kawalec	Uprawnienia 55/86		Skala 1:100:100
Sprawdził	mgr inż. Jacek Zarębski	Uprawnienia 58/98/Za		Data 12.2008 r.

1. Klasa etapu drogi L
2. Ruch KR I
3. Podłoże G-1, G-2,
3. Istniejąca nawierzchnia bitumiczna na włączeniach do dr. powiatowych.
4. Spadek poprzeczny daszkowy w W-1 i W-3.
5. Spadek poprzeczny w W-2-3-5%
6. Poszerzenie jezdni w W-2=2X0,6m, W-3=2X0,5m,



Skala 1:50

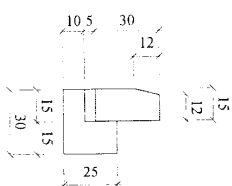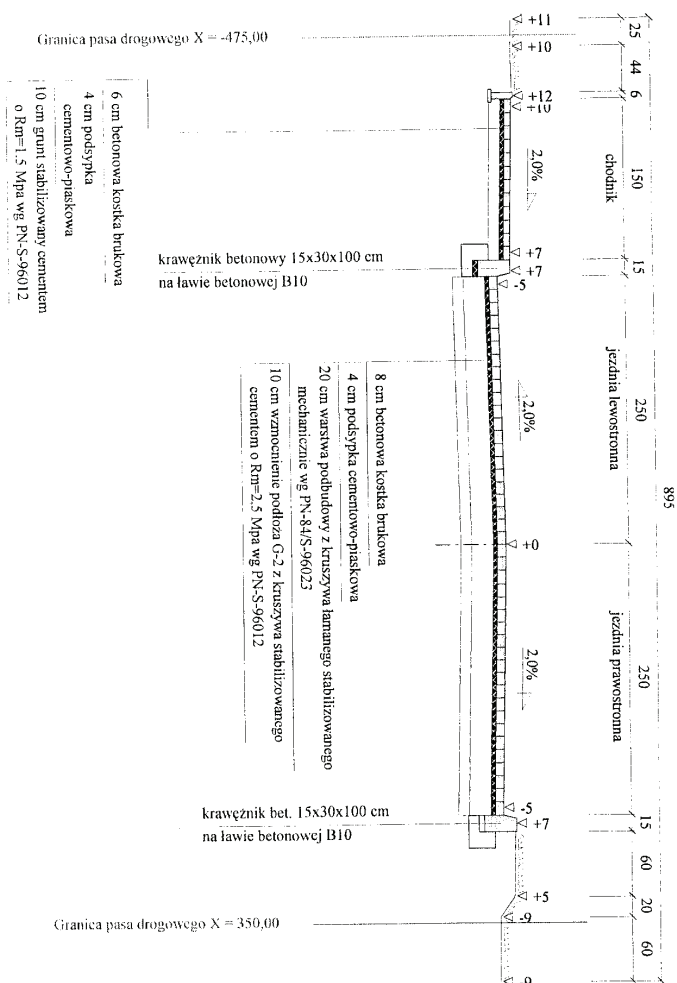

KAWDROG
inż. Franciszek Kawałek
ul. Przechodnia 15, 22-400 Zamość
tel./fax 0-84 692-48-97
NIP 922-114-78-35, Regon 950467811

PROJEKT BUDOWLANY, WYKONAWCZY, BRANŻA DROGOWA			
Wykonawca	KAMDRÓG INŻ. FRANCISZEK KAWALIEC 22-400 ZAMOŚĆ UL. PRZECIHDONIA 15		
Investor	GMINA KRASNOBROD	Umowa 50/08	
Obiekt	BUDOWA DROGI GMINNEJ NR 110868L, RELACJI DR. POW. 3261L - DR. POW.2949L, (UL. SOSNOWA W KRASNOBRODZIE), KM 0+000,00 ÷ 0+618,80		
Nazwa rysunku	PRZEKROJ NORMALNY	Rysunek nr 5.1	
Opracował		Załączników	
Projektował	inż. Franciszek Kawaliec	Uprawnienia 55/86	Skala 1:50
Sprawdził	mgr inż. Jacek Zarębski	Uprawnienia 58/98/72a	Data 12.2008 r.

Skala 1:50

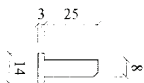 

KAWDROG
inż. Franciszek Kawałek
ul. Przechodnia 15, 22-400 Żamość
tel./fax 0-84 632-08-97
MIP 922-114-78-35, Regon-950467811

PROJEKT BUDOWLANY, WYKONAWCZY, BRANŻA DROGOWA			
Wykonawca	KAWIDROG INŻ. FRANCISZEK KAWALCZAK 22-400 ZAMOŚĆ UL. PRZECIHOJNIA 15		
Inwestor	GMINA KRASNOBROD	Umowa 50/08	
Opis	BUDOWA DROGI GMINNEJ NR 110868L, RELACJI DR. POW. 3261L - DR. POW. 2949L, (UL. SOSNOWA W KRASNOBRODZIE) KM 0+000,00 - 0+618,80		
Nazwa rysunku	PRZEKROJ NORMALNY	Rysunek nr 5.2	
Opracował		Załączników	
Projektował	inż. Franciszek Kawalc	Uprawnienia 55/86	Skala 1:50
Sprawdził	mjr inż. Jacek Zarębski	Uprawnienia 58/98/Za	Data 12.2008 r.