




Skala 1:100:100 Lokalizacja: 0 + 286,00 Wykop 2.42 Nasyp 0,11

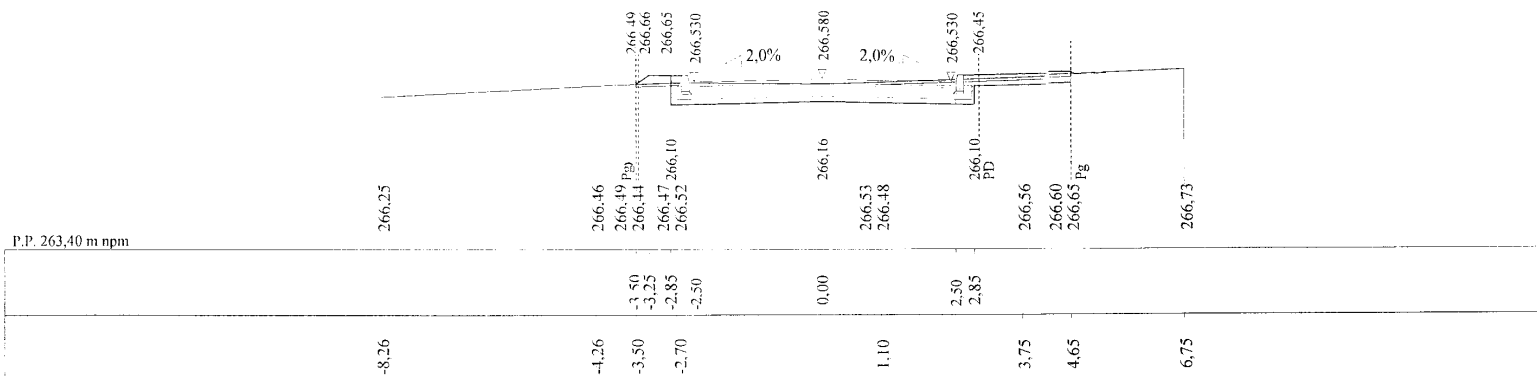


Skala 1:100:100 Lokalizacja: 0 + 303,30 Wykop 2.73 Nasyp 0,06

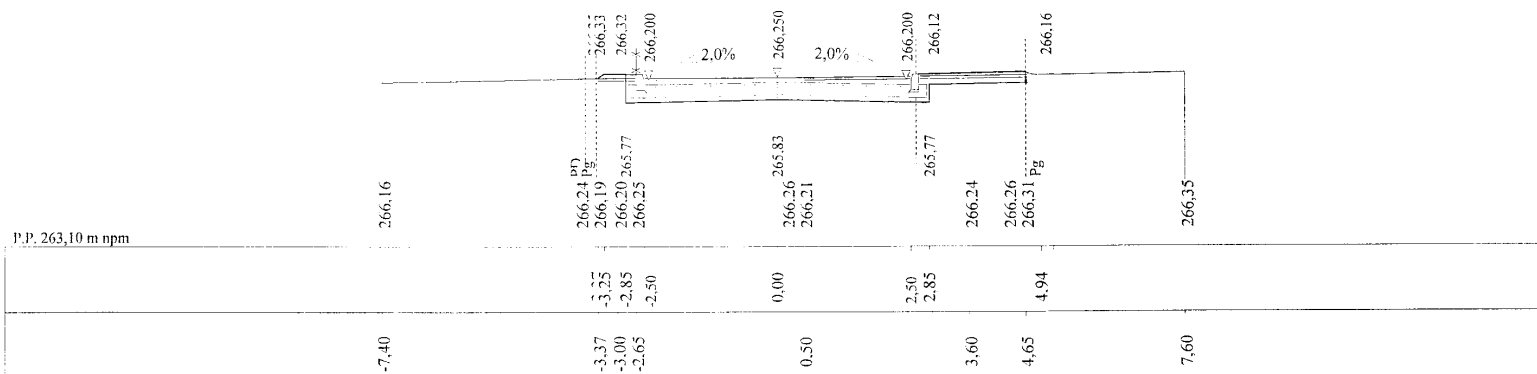

Skala 1:100:100 Lokalizacja: 0 + 327,60 Wykop 3.96 Nasyp 0,00

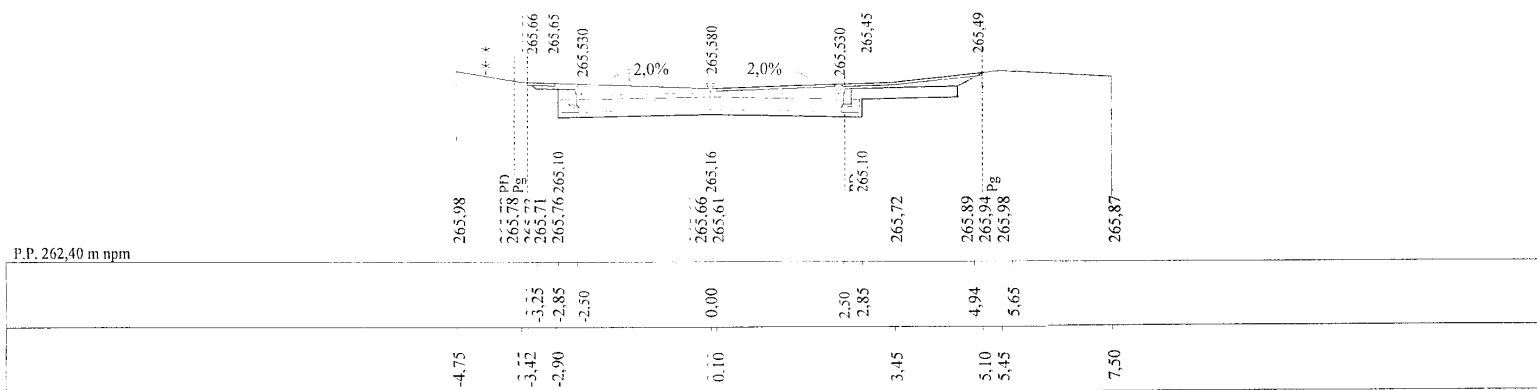

Skala 1:100:100 Lokalizacja: 0 + 357,00 Wykop 4.83 Nasyp 0,00

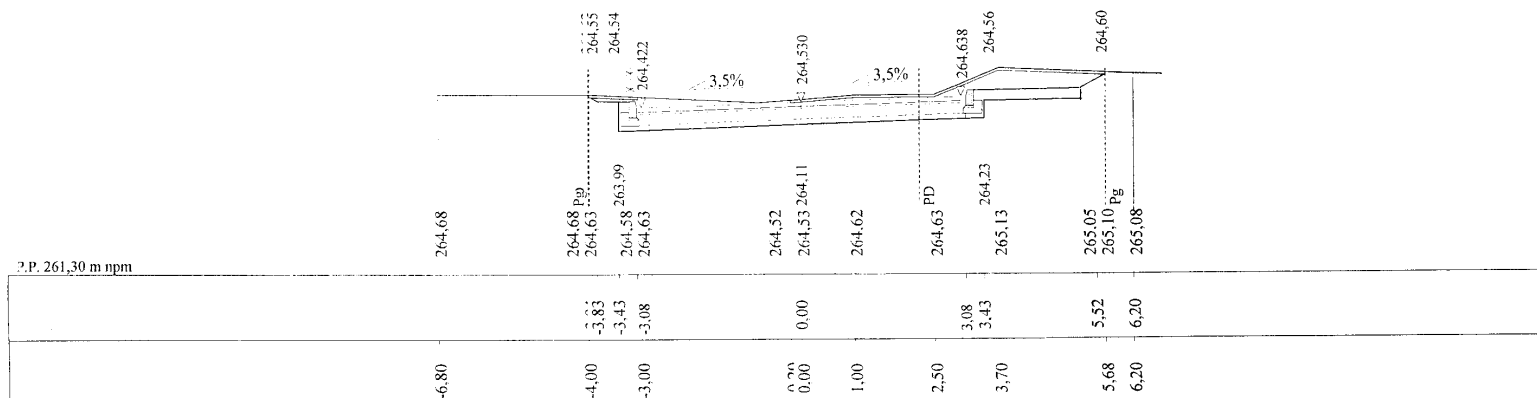


Skala 1:100:100 Lokalizacja: 0 + 357,00 Wykop 4.83 Nasyp 0,00

KAWDROG
inż. Franciszek Kawalec
ul. Przechodnia 15, 22-400 Zamość
tel./fax 0-84 627-08-27
NIP 922-114-78-35, Regon 950467811


PROJEKT BUDOWLANY, WYKONAWCZY, BRANŻA DROGOWA			
Wykonawca	KAWDROG INŻ. FRANCISZEK KAWALEC 22-400 ZAMOŚĆ UL. PRZECHODNIA 15		
Inwestor	GMINA KRASNOBRÓD	Umowa 50/08	
Obiekt	BUDOWA DROGI GMINNEJ NR 110868L, RELACJI DR. POW. 3261L - DR. POW.2949L, (UL. SOSNOWA W KRASNOBRODZIE),KM 0+000.00 + 0+618.80		
Nazwa rysunku	PRZESKOJE POPRZECZNE		Rysunek nr 4 str. 4
Opracował			Załączników
Projektował	inż. Franciszek Kawalec	Uprawnienia 55/86	Skala 1:100:100
Sprawdził	mgr inż. Jacek Zarębski	Uprawnienia 58/98/Za	Data 12.2008 r.

Dane wczytano z pliku: C:\Gierba\77A\Roblin7\KRASNOBRÓD SOSN.1.dan


Skala 1:100:100 Lokalizacja: 0 + 386,29 Wykop 1,97 Nasyp 0,70

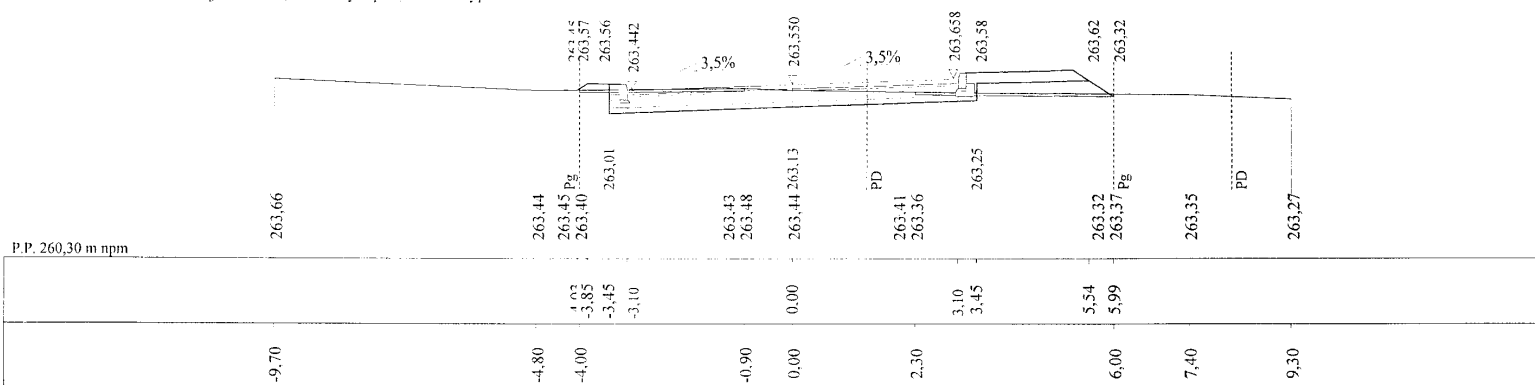


Skala 1:100:100 Lokalizacja: 0 + 419,60 Wykop 4,07 Nasyp 0,00

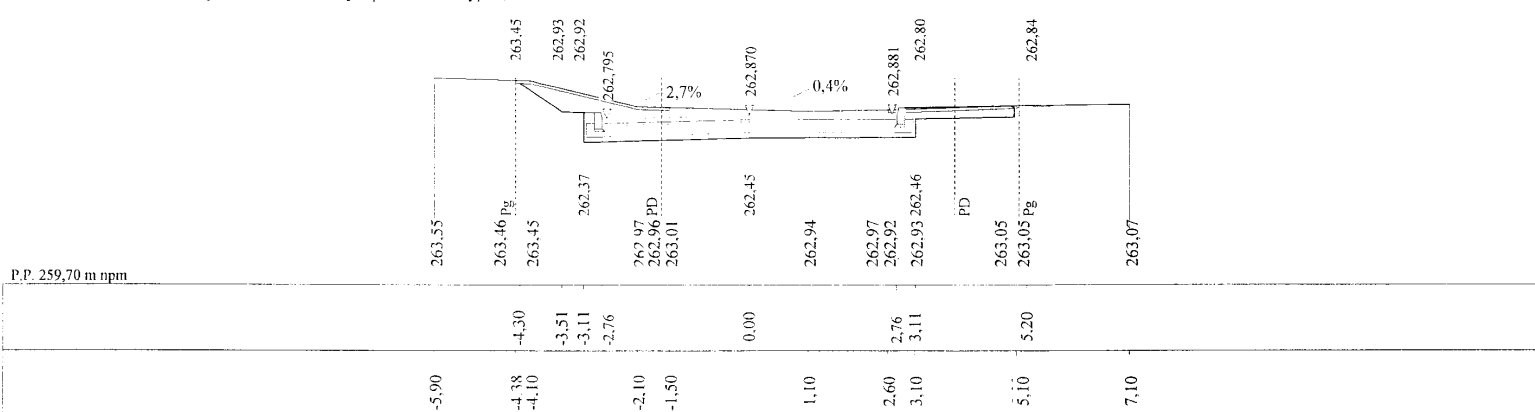

Skala 1:100:100 Lokalizacja: 0 + 458,40 Wykop 3,36 Nasyp 0,00

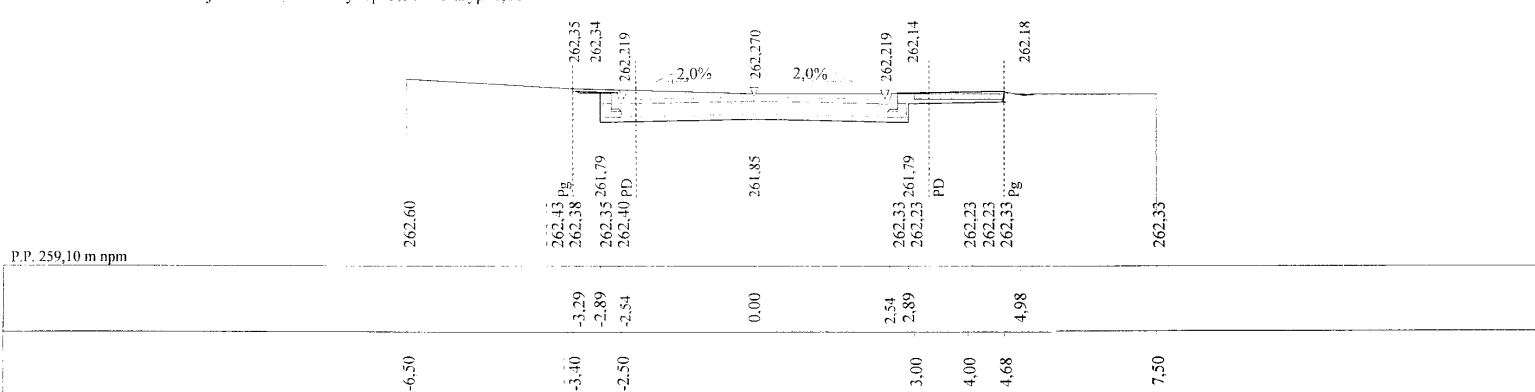


Skala 1:100:100 Lokalizacja: 0 + 484,60 Wykop 2,88 Nasyp 1,28

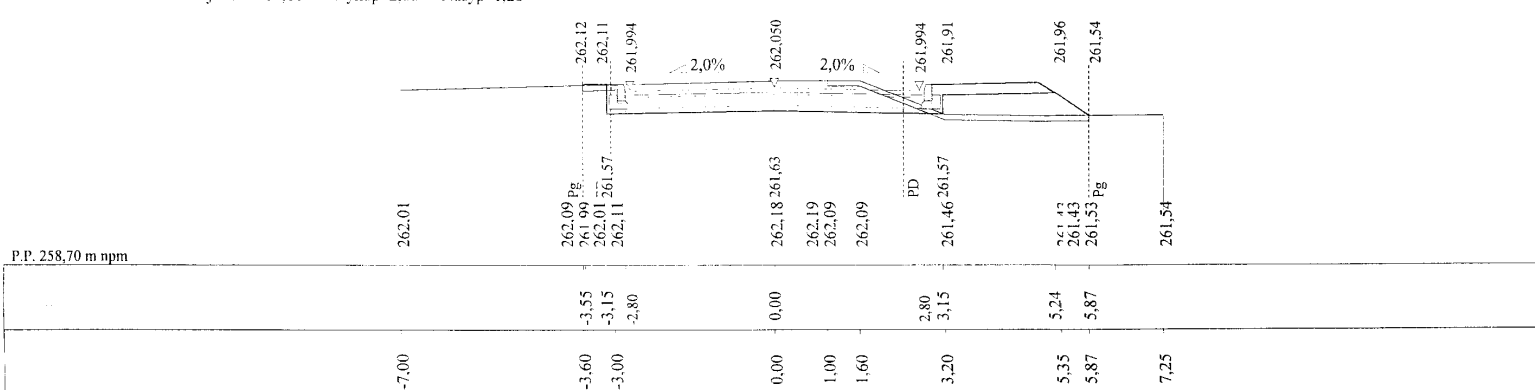


KAWDROG
 inż. Franciszek Kawalec
 ul. Przechodnia 13, 22-400 Zamość
 tel./fax 0-84 627-08-27
 NIP 922-114-78-35, Regon-950467811

PROJEKT BUDOWLANY, WYKONAWCZY, BRANŻA DROGOWA			
Wykonawca	KAWDROG INŻ. FRANCISZEK KAWALEC 22-400 ZAMOŚĆ UL. PRZECIHOĐNIA 13		
Investor	GMINA KRASNOBRÓD	Umowa 50/08	
Obiekt	BUDOWA DROGI GMINNEJ NR 110868L, RELACJI DR. POW. 3261L - DR. POW.2949L, (UL. SOSNOWA W KRASNOBRÓDZIE), KM 0+000.00 + 0+618.80		
Nazwa rysunku	PRZESKOJE POPRZECZNE		Rysunek nr 4 str. 5
Opracował			Załączników
Projektował	inż. Franciszek Kawalec	Uprawnienia 55/86	Skala 1:100:100
Sprawdził	mgr inż. Jacek Zarębski	Uprawnienia 58/98/Za	Data 12.2008 r.


Skala 1:100:100 Lokalizacja: 0 + 528,75 Wykop 3,36 Nasyp 0,51

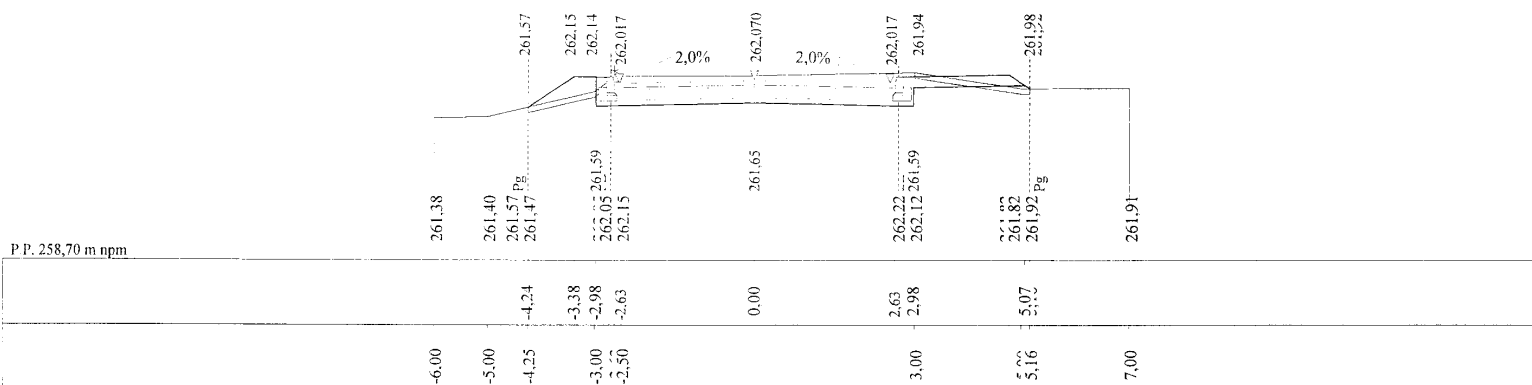


Skala 1:100:100 Lokalizacja: 0 + 528,80 Wykop 3,66 Nasyp 0,41

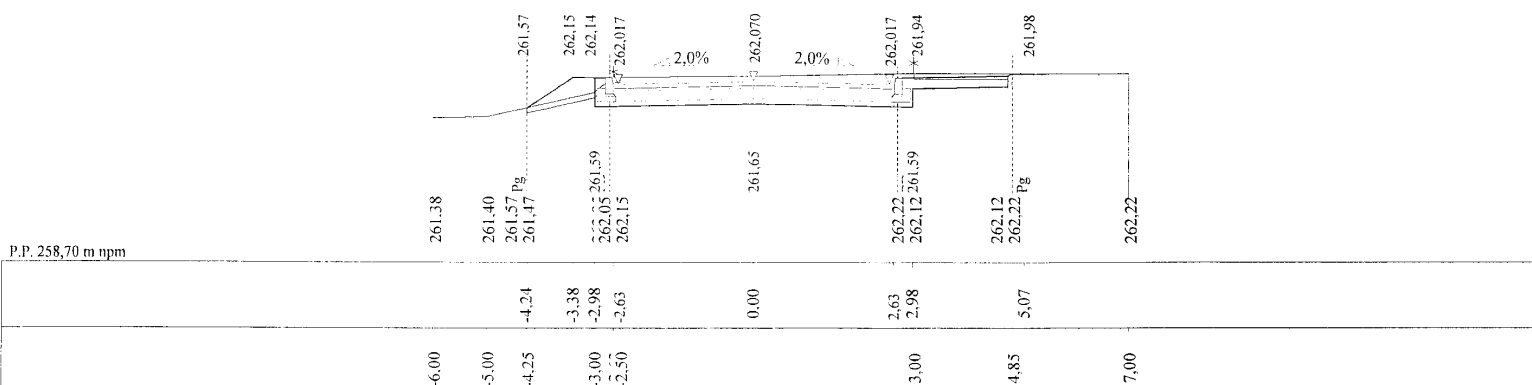

Skala 1:100:100 Lokalizacja: 0 + 558,70 Wykop 3,52 Nasyp 0,17

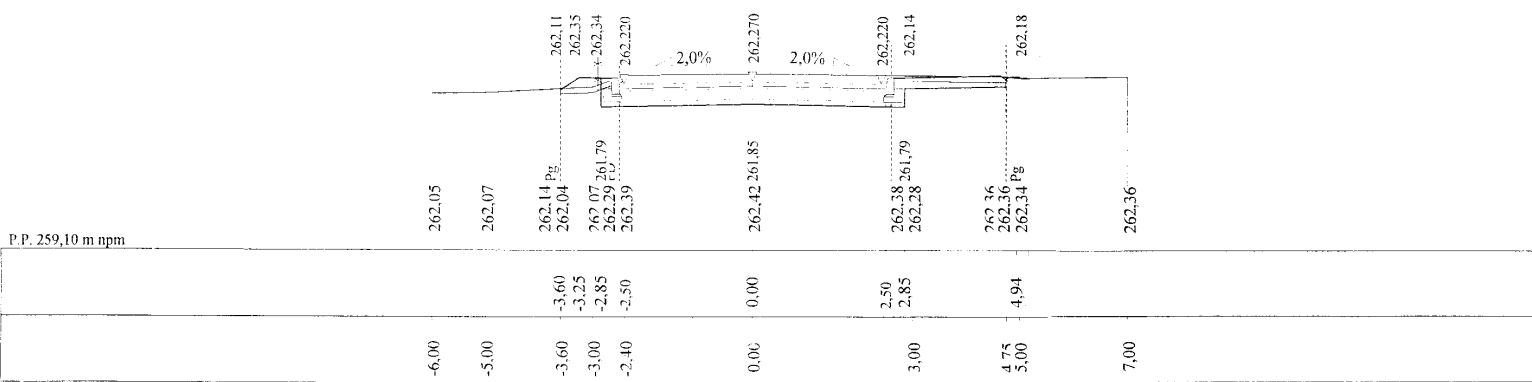


Skala 1:100:100 Lokalizacja: 0 + 573,20 Wykop 3,26 Nasyp 0,07

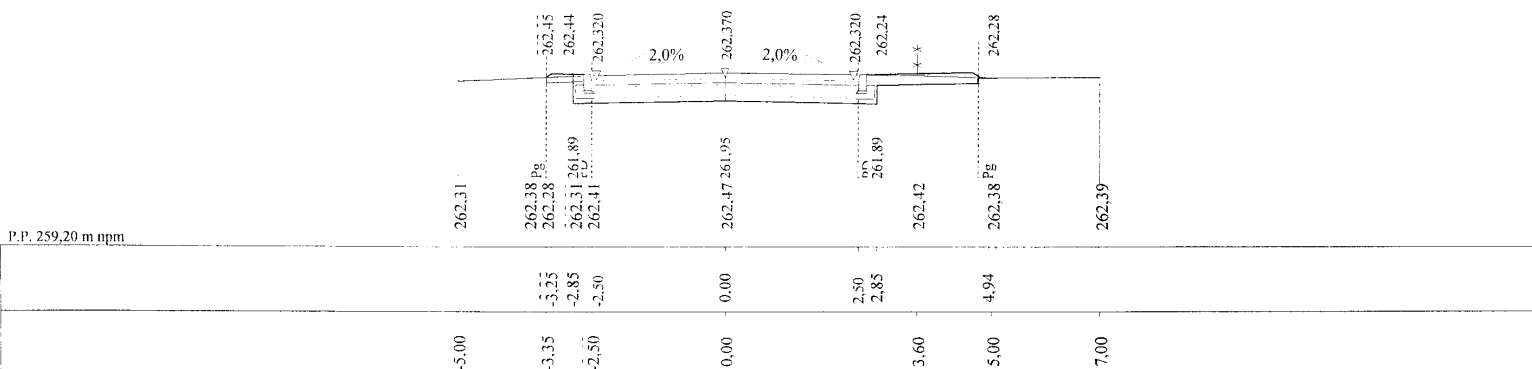


KAWDROG
inż. Franciszek Kawalec
ul. Przechodnia 15, 22-400 Zamość
tel./fax 0-84 627-08-27
NIP 922-114-78-35, Regon 950467811

PROJEKT BUDOWLANY, WYKONAWCZY, BRANŻA DROGOWA			
Wykonawca	KAWDROG INŻ. FRANCISZEK KAWALEC 22-400 ZAMOŚĆ UL. PRZECIHOĐNIA 15		
Investor	GMINA KRASNOBRÓD	Umowa 50/08	
Obiekt	BUDOWA DROGI GMINNEJ NR 110868L, RELACJI DR. POW. 3261L - DR. POW.2949L, (UL. SOSNOWA W KRASNOBRODZIE), KM 0+000.00 + 0+618.80		
Nazwa rysunku	PRZESKROJE POPRZECZNE		Rysunek nr 4 str. 6
Opracował			Załączników
Projektował	inż. Franciszek Kawalec	Uprawnienia 55/86	Skala 1:100:100
Sprawdził	mgr inż. Jacek Zarębski	Uprawnienia 58/98/Za	Data 12.2008 r.


Skala 1:100:100 Lokalizacja: 0 + 597,20 Wykop 1,71 Nasyp 0,72

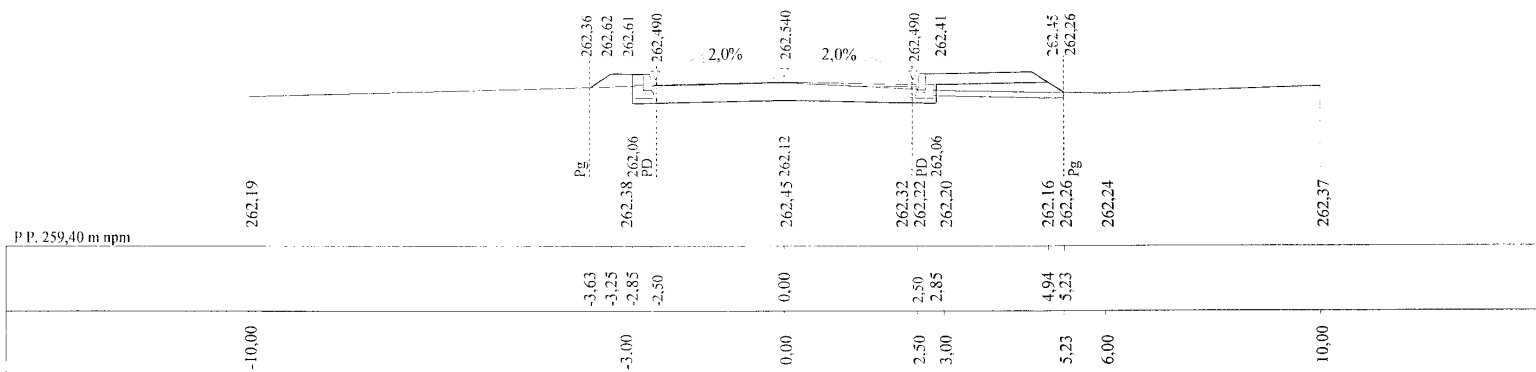


Skala 1:100:100 Lokalizacja: 0 + 612,20 Wykop 1,22 Nasyp 0,61

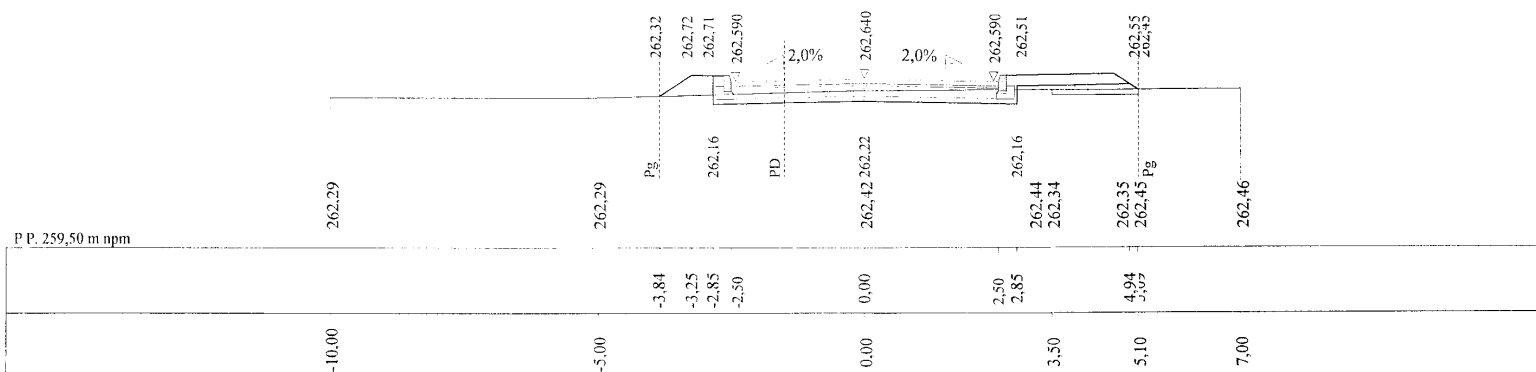

Skala 1:100:100 Lokalizacja: 0 + 614,69 Wykop 2,05 Nasyp 0,20

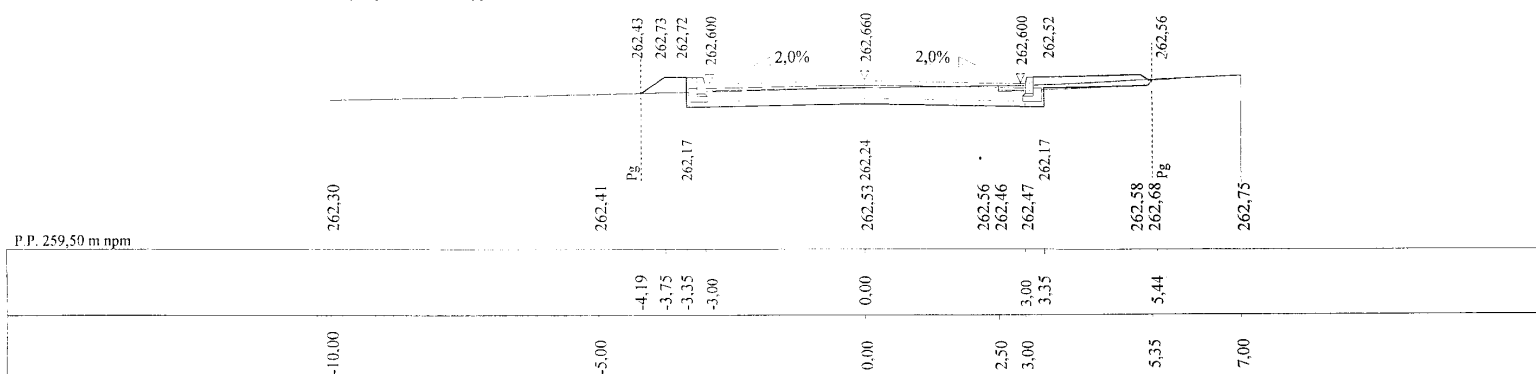


Skala 1:100:100 Lokalizacja: 0 + 614,70 Wykop 0,27 Nasyp 0,19

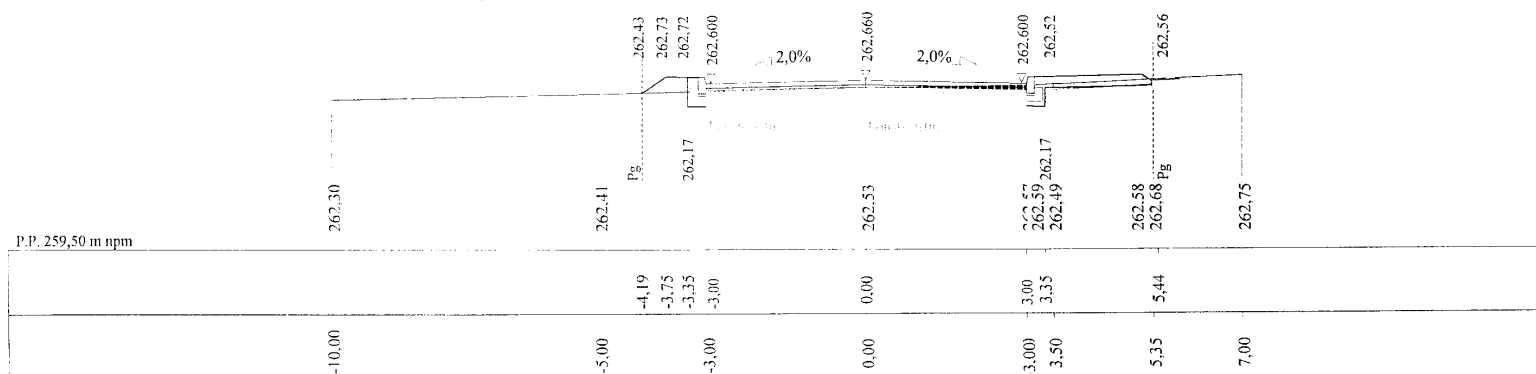

KAWDROG
inż. Franciszek Kawalec
ul. Przechodnia 15, 22-400 Zamość
tel./fax 0-84 627-08-27
NIP 922-114-78-35, Regon 950467811

PROJEKT BUDOWLANY, WYKONAWCZY, BRANŻA DROGOWA			
Wykonawca	KAWDROG INŻ. FRANCISZEK KAWALEC 22-400 / AMOŚĆ UL. PRZECHOĐNIA 15		
Inwestor	GMINA KRASNOBRÓD	Umowa 50/08	
Obiekt	BUDOWA DROGI GMINNEJ NR 110868L, RELACJI DR. POW. 3261L - DR. POW.2949L, (UL. SOSNOWA W KRASNOBRÓDZIE), KM 0+000.00 + 0+618.80		
Nazwa rysunku	PRZESKOJE POPRZECZNE		Rysunek nr 4 str. 7
Opracował			Załączników
Projektował	inż. Franciszek Kawalec	Uprawnienia 55/86	Skala 1:100:100
Sprawił	mgr inż. Jacek Zarębski	Uprawnienia 58/98/Za	Data 12.2008 r.




Skala 1:100:100 Lokalizacja: 0 + 618,80 Wykop 0.89 Nasyp 0.11

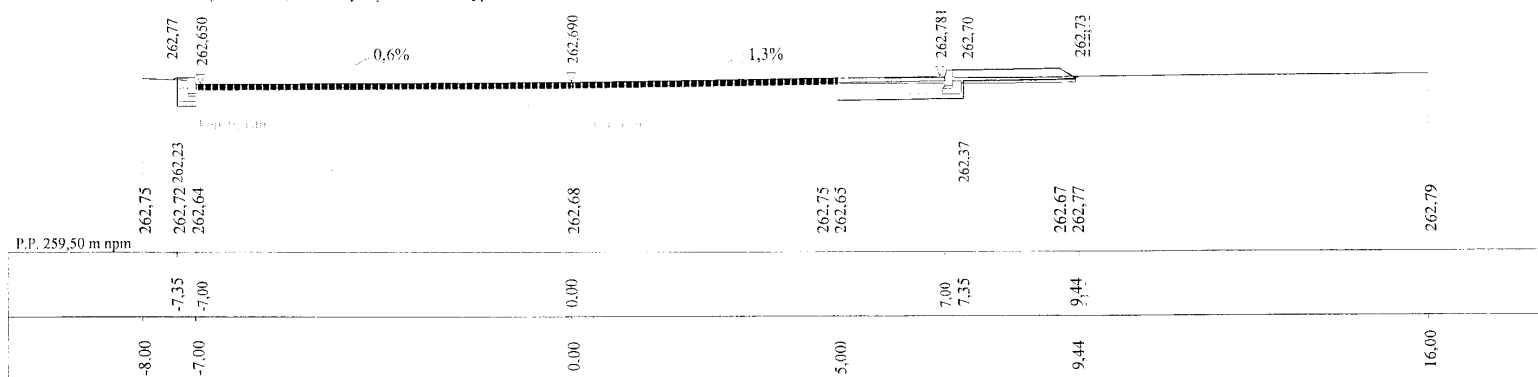

K A W D R O G
inż. Franciszek Kawalec
ul. Przechodnia 15, 22-400 Zamość
tel./fax 0-84 627-08-27
NIP 922-114-78-35, Regon 950467811

PROJEKT BUDOWLANY, WYKONAWCZY, BRANŻA DROGOWA				
Wykonawca	KAWDROG INŻ. FRANCISZEK KAWALEC 22-400 ZAMOŚĆ UL. PRZECHODNIA 15			
Inwestor	GMINA KRASNOBRÓD		Umowa 50/08	
Obiekt	BUDOWA DROGI GMINNEJ NR 110868L, RELACJI DR. POW. 3261L - DR. POW.2949L, (UL. SOSNOWA W KRASNOBRODZIE), KM 0+000.00 ÷ 0+618.80			
Nazwa rysunku	PRZESZKROJE POPRZECZNE		Rysunek nr 4 str. 8	
Opracował				Załączników
Projektował	inż. Franciszek Kawalec	Uprawnienia 55/86		Skala 1:100:100
Sprawdził	mgr inż. Jacek Zarębski	Uprawnienia 58/98/Za		Data 12.2008 r.

PRZEKRÓJ DROGI KM 0+000.00 ÷ 0+618.80
Skala 1:50

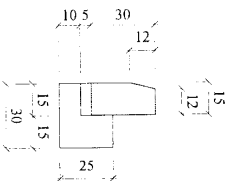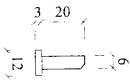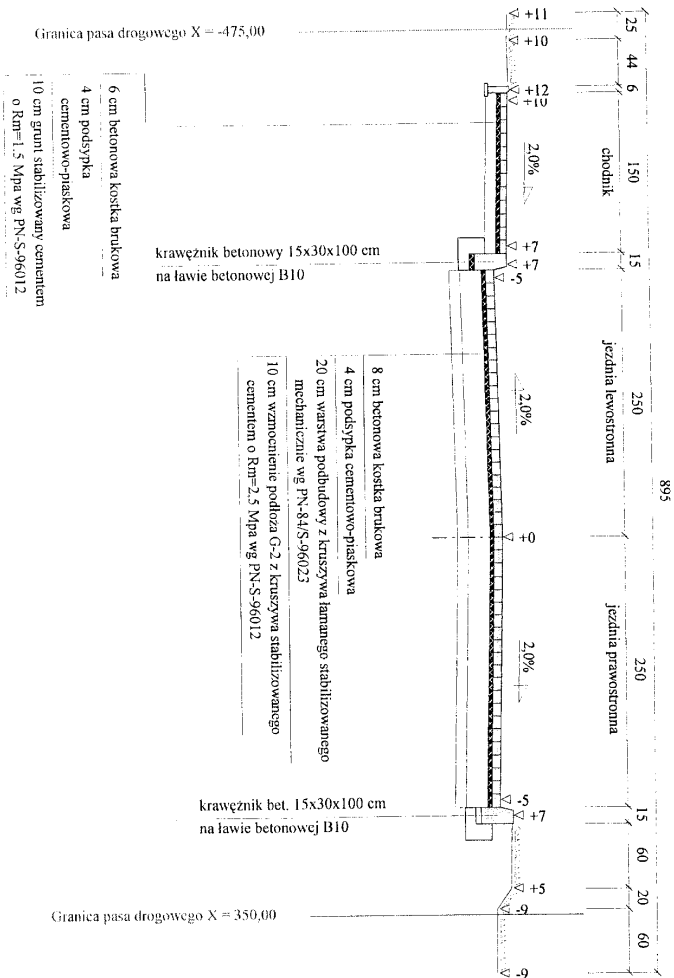

KAWDROG
Inż. Przemysław Kawalec
ul. Przechodnia 13, 22-400 Zamość
tel./fax 0-84 627-08-57
NIP 972-114-78-35, Kojan 75046/7811


PROJEKT BUDOWLANY, WYKONAWCZY, BRANŻA DROGOWA

Wykonawca	KAWDROG INŻ. FRANCISZEK KAWALEC 22-400 ZAMOŚĆ UL. PRZECIHOJNA 13			Umowa 50/08
Inwestor	GMINA KRASNOBROD			
Obiekt	BUDOWA DROGI GMINNEJ NR 110868L, RELACJI DR. POW. 3261L - DR. POW. 2949L, (UL. SOSNOWA W KRASNOBRODZIE) KM 0+000.00 - 0+618.80			
Nazwa rysunku	PRZEKRÓJ NORMALNY			Rysunek nr 5.1
Opracował				Załącznik
Projektował	inż. Franciszek Kawalec	Uprawnienia 55/86		Skala 1:50
Sprawił	mgr inż. Jacek Zarębski	Uprawnienia 58/98/72		Data 12.2008 r.


1. Klasa etapu drogi I.
2. Ruch KR I
3. Podłoże G-1, G-2.
3. Istniejąca nawierzchnia bitumiczna na włączeniach do dr. powiatowych.
4. Spadek poprzeczny w W-1 i W-3.
5. Spadek poprzeczny w W-2=3.5%
6. Poszerzenie jezdni w W-2=2x0.6m, W-3=2x0.3m.

PRZEBRÓJ ZJAZDU

Skala 1:50

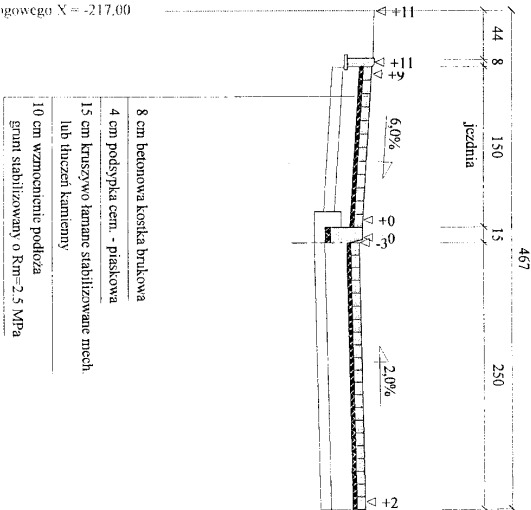

Granica pasa drogowego X = -217.00

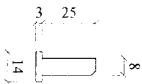

KAWDROG
Inż. Franciszek Kawalec
ul. Przechodnia 15, 22-400 Zamość
tel./fax 084 627-08-27
NIP 922-11478-35, Regon 950467811

PROJEKT BUDOWLANY, WYKONAWCZY, BRANŻA DROGOWA					
Wykonawca	KAWDROG INŻ. FRANCISZEK KAWALEC 22-400 ZAMOŚĆ UL. PRZECIHOJNIA 15				
Inwestor	GMINA KRASNOBRÓD				
Obiekt	BUDOWA DROGI GMINNEJ NR 110868L, RELACJI DR. POW. 3261L - DR. POW. 2949L, (UL. SOSNOWA W KRASNOBRÓDZIE), KM 0+000.00 ÷ 0+618.80				
Nazwa rysunku	PRZEBRÓJ NORMALNY				
Opracował	Inż. Franciszek Kawalec				
Projektował	mgr inż. Jacek Zarecki				
Sprawił	mgr inż. Jacek Zarecki				
Uprawnienia 55/86		Uprawnienia 58/98/Za		Załączników	
Skala 1:50		Data 12.2008 r.			

1. Krawężnik na wjazdach "zatopiony";
2. Zjazdy wg KPED 03.90 do krawędzi chodnika;
3. Pozostałe zjazdy wg KPED 03.90 do granicy pasa drogowego;
4. Lokalizacja zjazdów i zakres robót wg "Zestawienia zjazdów";
5. Jeźdnia szer. 5,00 m.