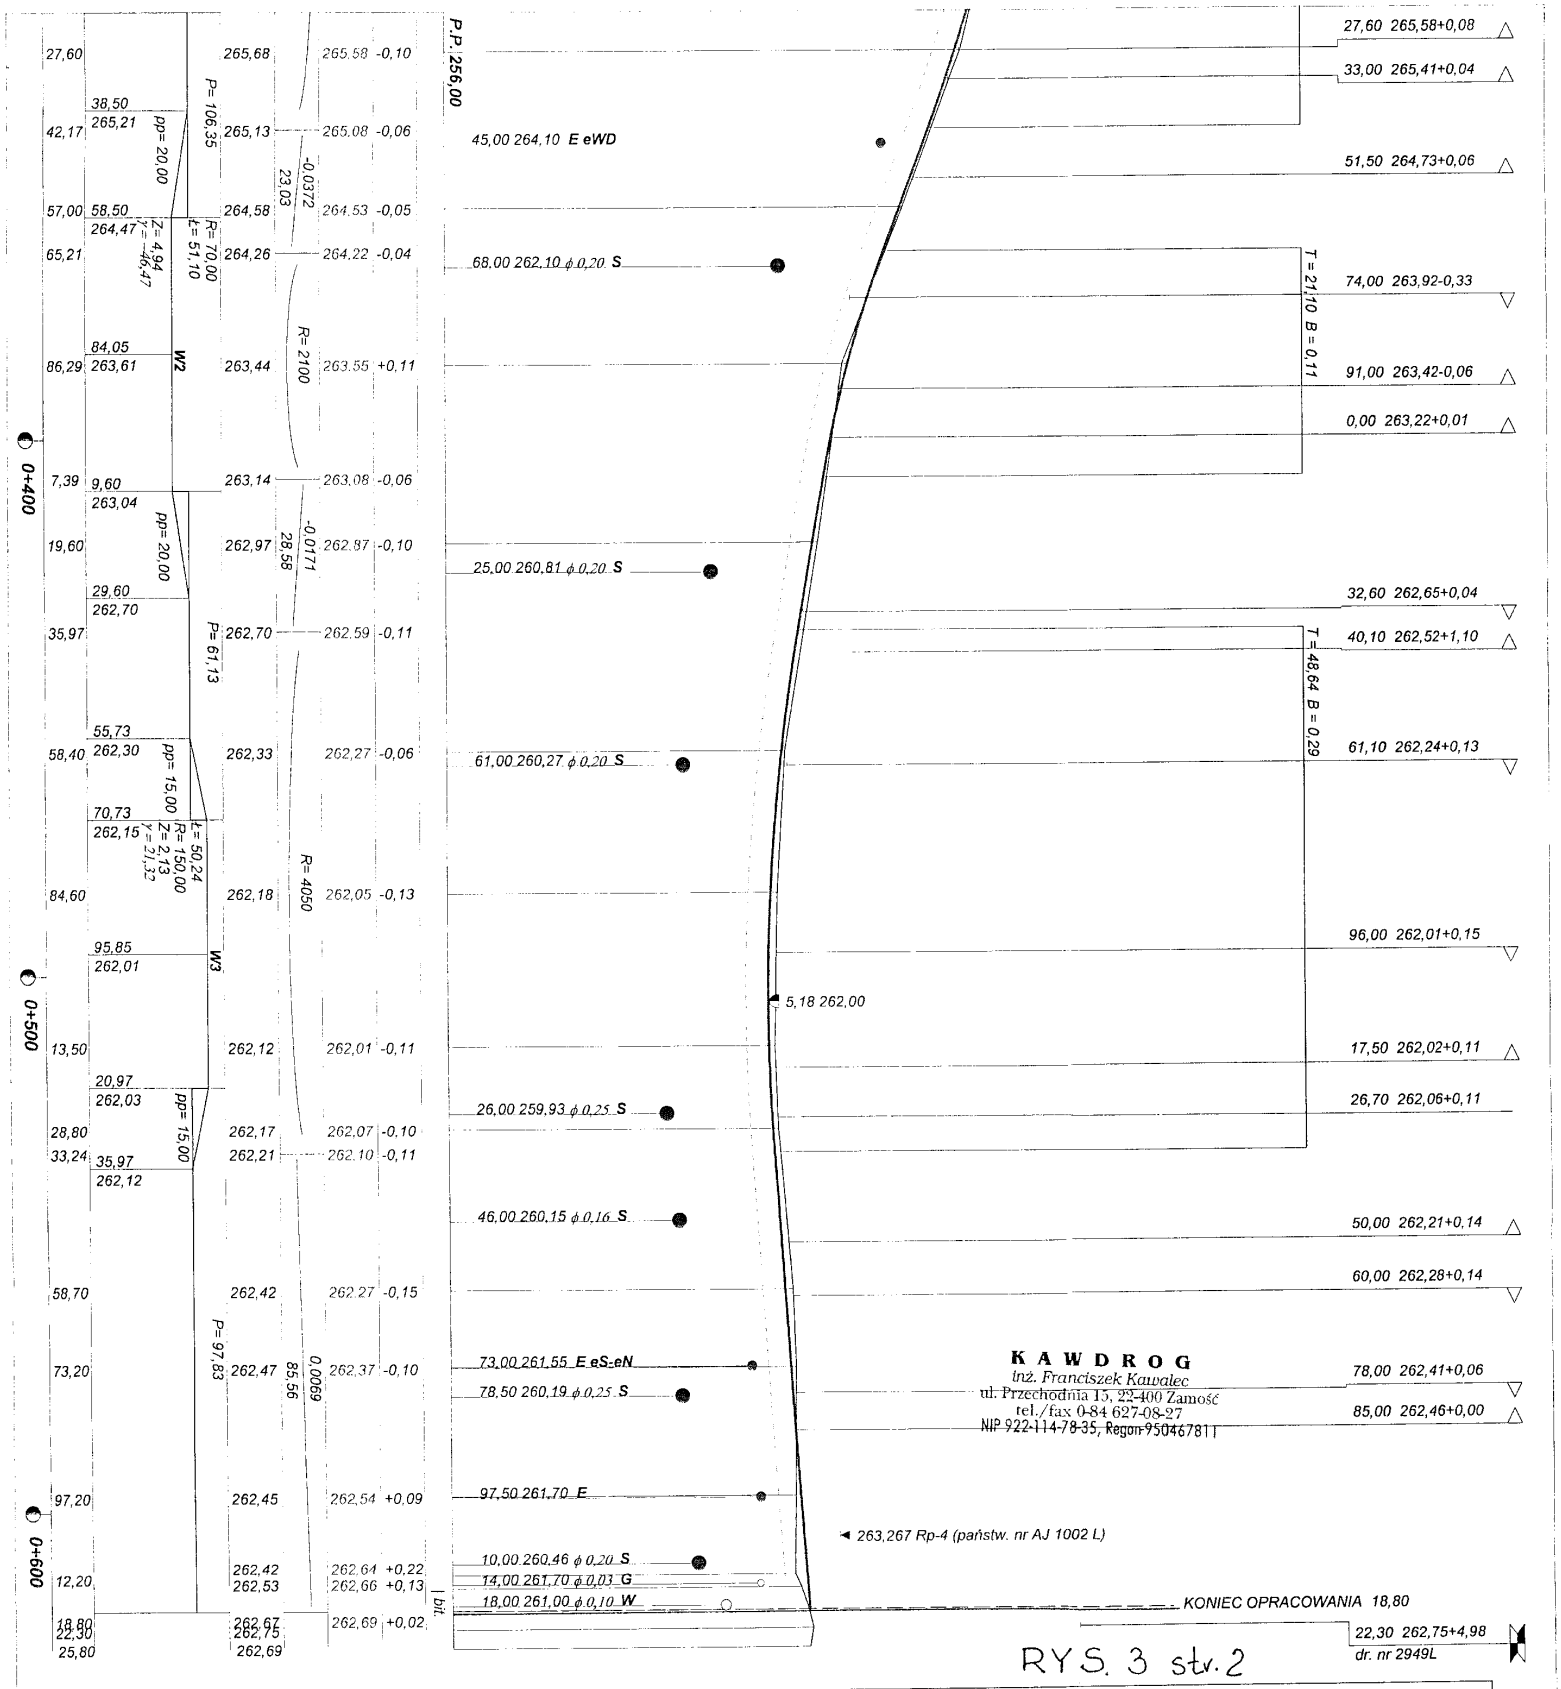

RYS. 3 str. 2

PROJEKT BUDOWLANY,WYKONAWCZY, BRANŻA DROGOWA			
Wykonawca	KAWDROG INŻ. FRANCISZEK KAWALEC 22-400 ZAMOŚĆ UL. PRZECHODNIA 15		
Inwestor	GMINA KRASNOBRÓD	Umowa 50/08	
Obiekt	BUDOWA DROGI GMINNEJ NR 110868L, RELACJI DR. POW. 3261L - DR. POW.2949L, (UL. SOSNOWA W KRASNOBRODZIE),KM 0+000.00 ÷ 0+618.80		
Nazwa rysunku	PRZEKRÓJ PODŁUŻNY	Rysunek nr 3 str. 1÷2	
Opracował			Załączników
Projektował	inż. Franciszek Kawalec 55/86		Skala 1:100:1000
Sprawdził	mgr inż. Jacek Zarębski 58/98/Za		Data 12.2008 r.

KAWDROG
inż. Franciszek Kawalec
ul. Przechodnia 15, 22-400 Zamość
tel./fax 0-84 627-08-27
NIP 922-114-78-35, Regon-950467811