




Skala 1:100:100 Lokalizacja: 0 + 386.29 Wykop 1,97 Nasyp 0,70

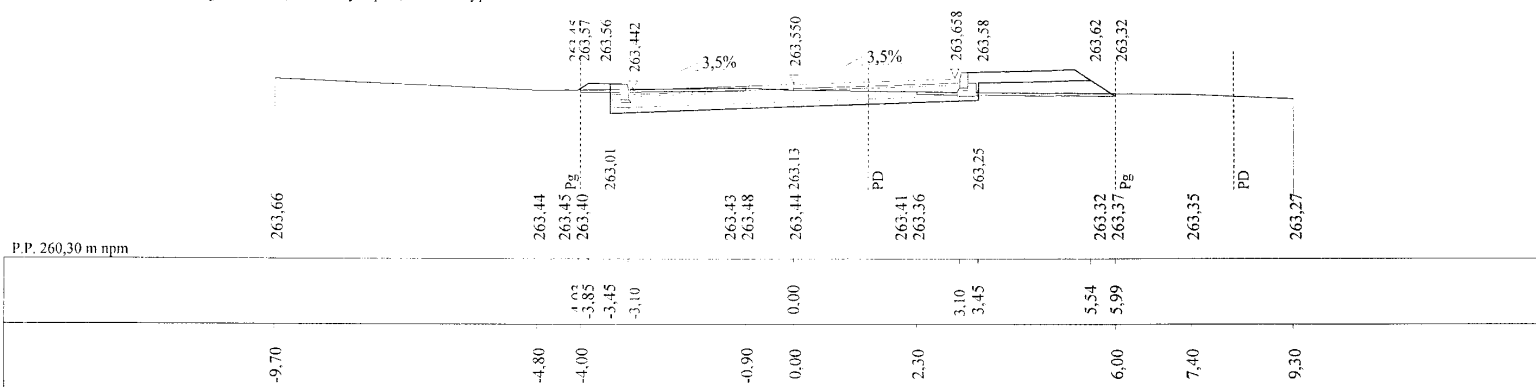


Skala 1:100:100 Lokalizacja: 0 + 419.60 Wykop 4,07 Nasyp 0,00

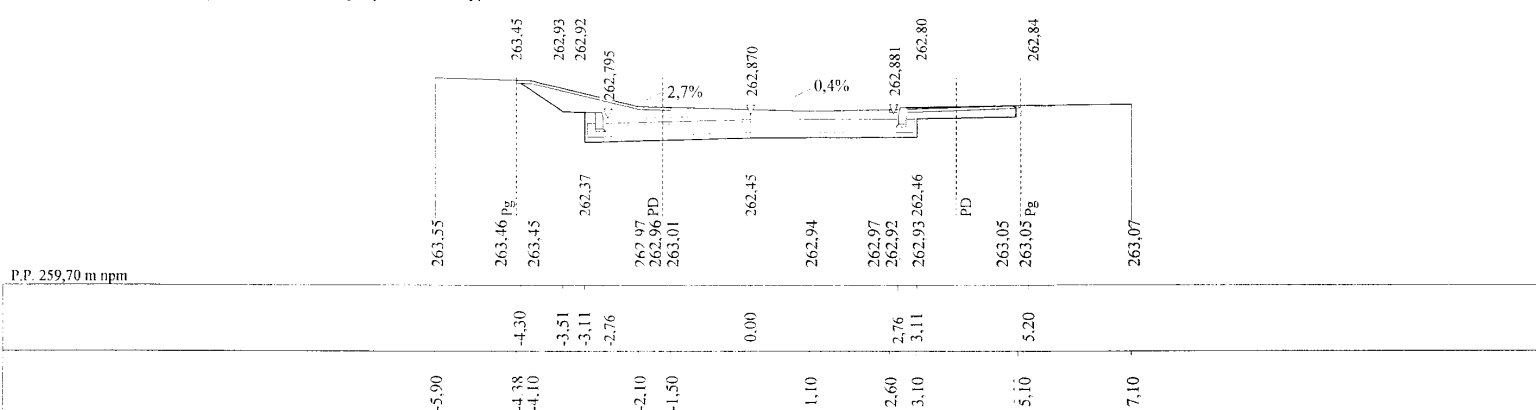

Skala 1:100:100 Lokalizacja: 0 + 458.40 Wykop 3,36 Nasyp 0,00

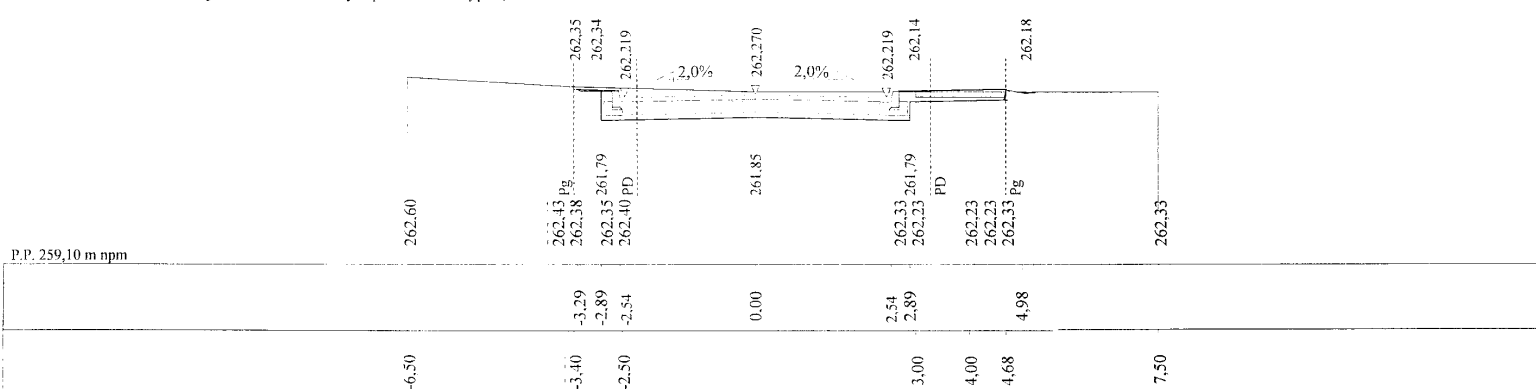

Skala 1:100:100 Lokalizacja: 0 + 484.60 Wykop 2,88 Nasyp 1,28

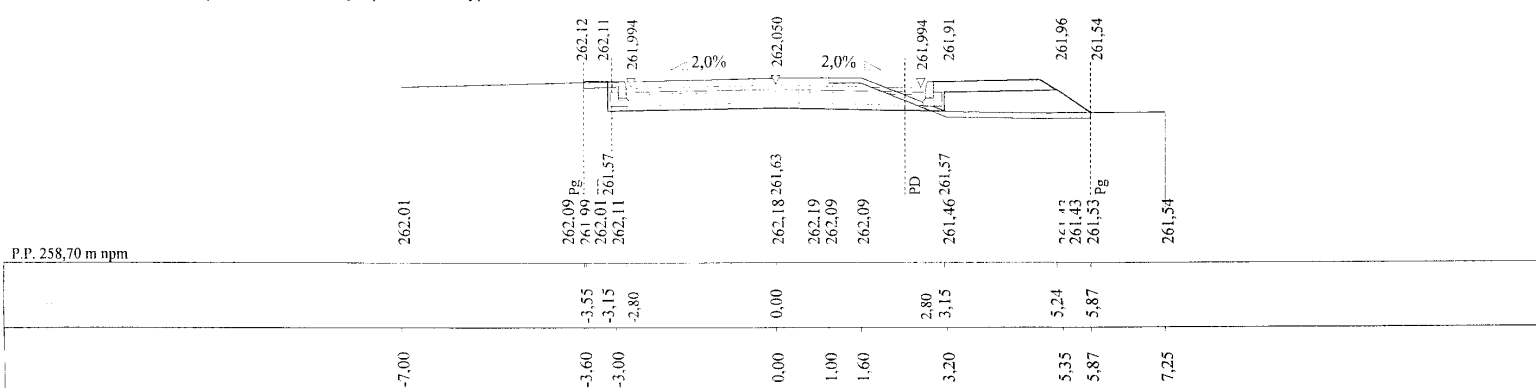

KAWDROG
inż. Franciszek Kawalec
ul. Przechodnia 15, 22-400 Zamość
tel./fax 0-84 627-08-27
NIP 922-114-78-35, Regon-950467811

PROJEKT BUDOWLANY, WYKONAWCZY, BRANŻA DROGOWA			
Wykonawca	KAWDROG INŻ. FRANCISZEK KAWALEC 22-400 ZAMOŚĆ UL. PRZECZODNIA 15		
Inwestor	GMINA KRASNOBRÓD	Umowa 50/08	
Obiekt	BUDOWA DROGI GMINNEJ NR 110868L, RELACJI DR. POW. 3261L - DR. POW.2949L, (UL. SOSNOWA W KRASNOBRÓDZIE), KM 0+000.00 + 0+618.80		
Nazwa rysunku	PRZESZKROJE POPRZECZNE		Rysunek nr 4 str. 5
Opracował			Załączników
Projektował	inż. Franciszek Kawalec	Uprawnienia 55/86	Skala 1:100:100
Sprawdził	mgr inż. Jacek Zarębski	Uprawnienia 58/98/Za	Data 12.2008 r.