




Skala 1:100:100 Lokalizacja: 0 + 597.20 Wykop 1.71 Nasyp 0.72

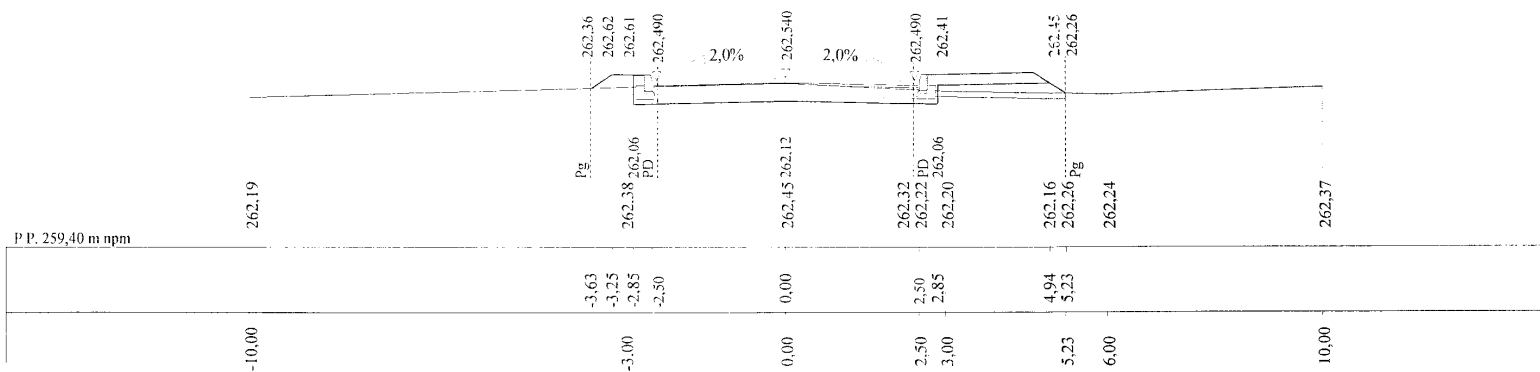


Skala 1:100:100 Lokalizacja: 0 + 612.20 Wykop 1.22 Nasyp 0,61

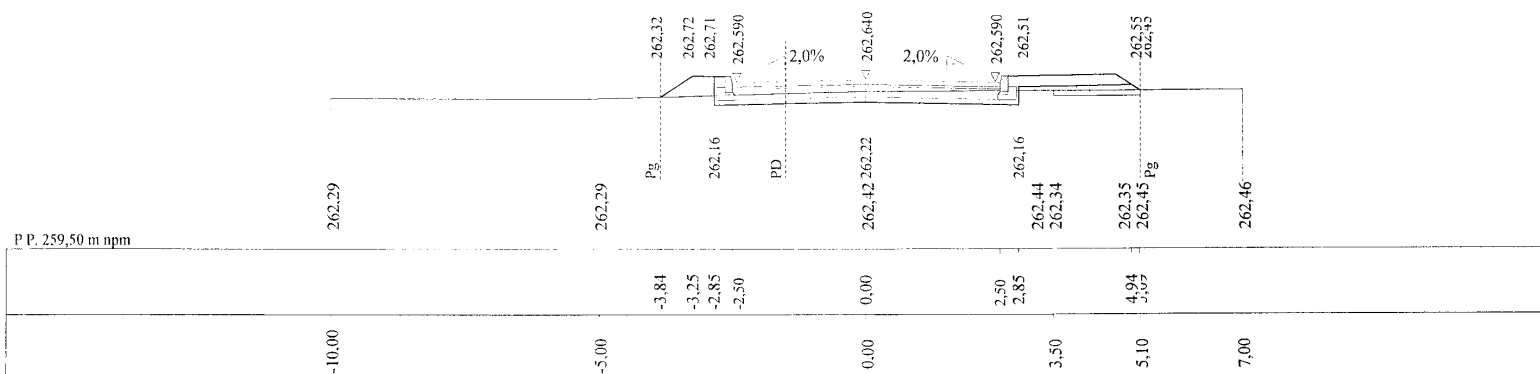

Skala 1:100:100 Lokalizacja: 0 + 614.69 Wykop 2.05 Nasyp 0.20

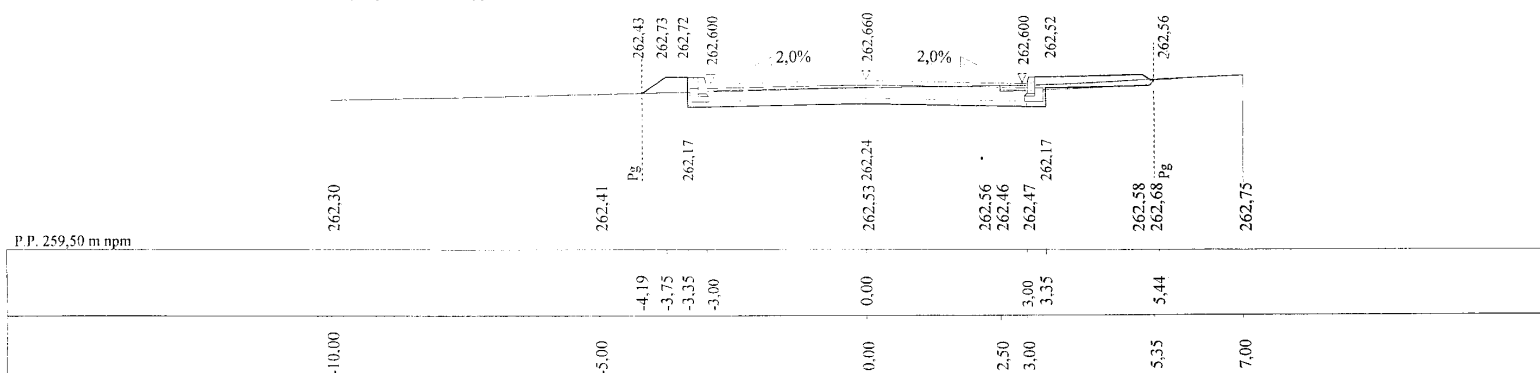

Skala 1:100:100 Lokalizacja: 0 + 614.70 Wykop 0.27 Nasyp 0,19

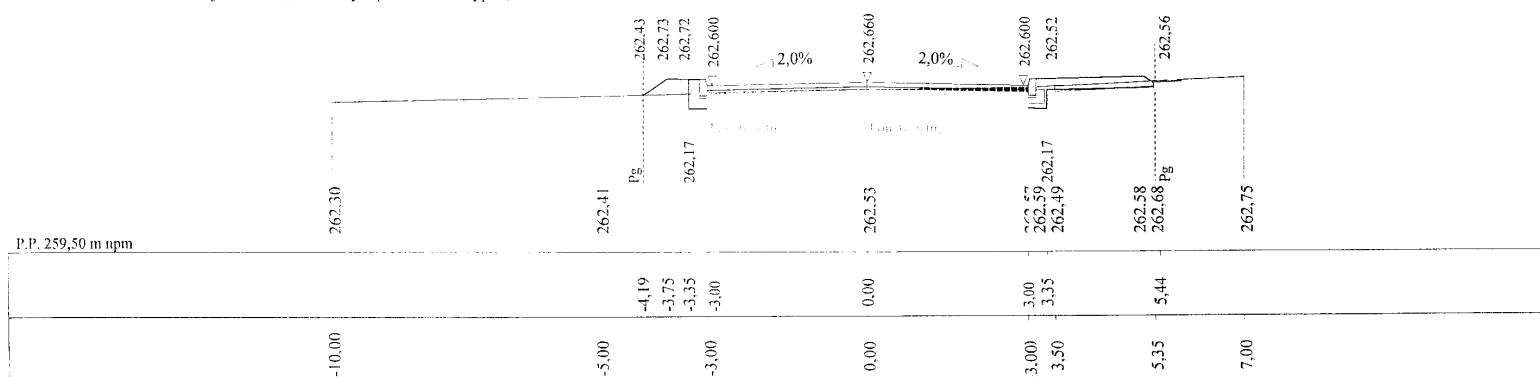

KAWDROG
inż. Franciszek Kawalec
ul. Przechodnia 15, 22-400 Zamość
tel./fax 0-84 627-08-27
NIP 922-114-78-35, Regon-950467911

PROJEKT BUDOWLANY, WYKONAWCZY, BRANŻA DROGOWA			
Wykonawca	KAWDROG INŻ. FRANCISZEK KAWALEC 22-400 ZAMOŚĆ UL. PRZECHODNIA 15		
Inwestor	GMINA KRASNOBRÓD	Umowa 50/08	
Obiekt	BUDOWA DROGI GMINNEJ NR 110868L, RELACJI DR. POW. 3261L - DR. POW.2949L, (UL. SOSNOWA W KRASNOBRODZIE),KM 0+000.00 + 0+618.80		
Nazwa rysunku	PRZESKROJE POPRZECZNE		Rysunek nr 4 str. 7
Opracował			Załączników
Projektował	inż. Franciszek Kawalec	Uprawnienia 55/86	Skala 1:100:100
Sprawdził	mgr inż. Jacek Zarębski	Uprawnienia 58/98/Za	Data 12.2008 r.