


Skala 1:100:100 Lokalizacja: 0 + 618,80 Wykop 0.89 Nasyp 0.11

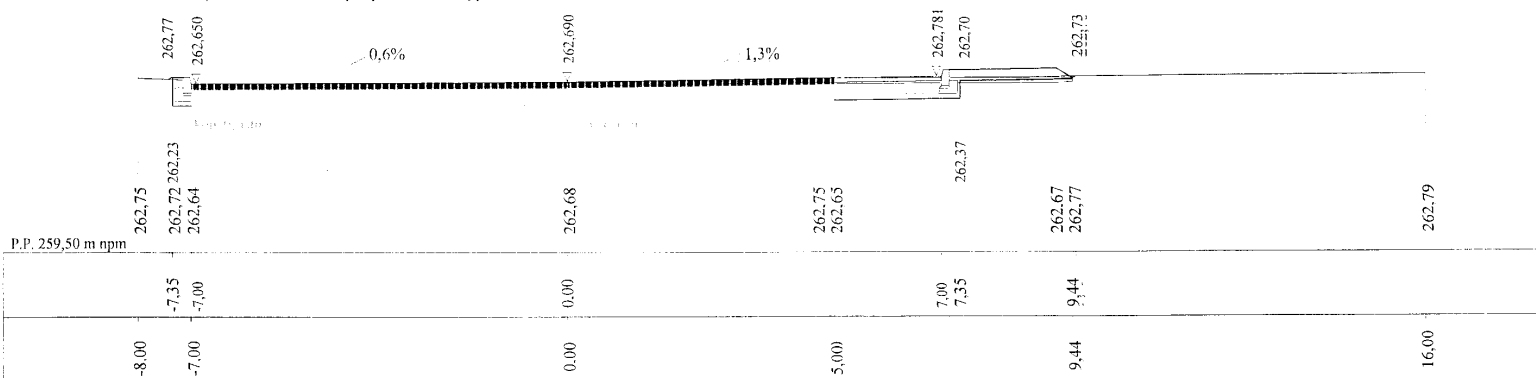

K A W D R O G
inż. Franciszek Kawalec
ul. Przechodnia 15, 22-400 Zamość
tel./fax 0-84 627-08-27
NIP 922-114-78-35, Regon 950467811

PROJEKT BUDOWLANY, WYKONAWCZY, BRANŻA DROGOWA			
Wykonawca	KAWDROG INŻ. FRANCISZEK KAWALEC 22-400 ZAMOŚĆ UL. PRZECODNIA 15		
Inwestor	GMINA KRASNOBRÓD	Umowa 50/08	
Obiekt	BUDOWA DROGI GMINNEJ NR 110868L, RELACJI DR. POW. 3261L - DR. POW.2949L, (UL. SOSNOWA W KRASNOBRODZIE), KM 0+000.00 ÷ 0+618.80		
Nazwa rysunku	PRZĘKROJE POPRZECZNE		Rysunek nr 4 str. 8
Opracował			Załączników
Projektował	inż. Franciszek Kawalec	Uprawnienia 55/86	Skala 1:100:100
Sprawdził	mgr inż. Jacek Zarębski	Uprawnienia 58/98/Za	Data 12.2008 r.