
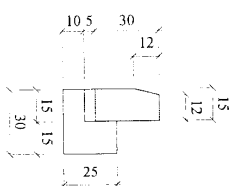
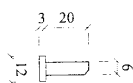


Skala 1:50

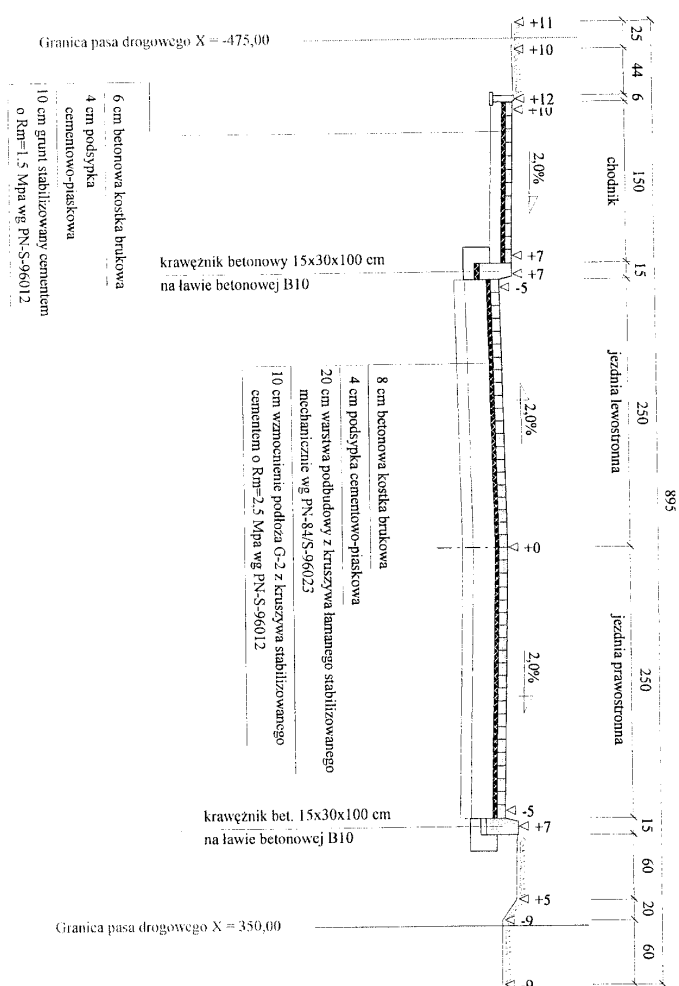

K A W D R O G
inż. Franciszek Kurańczak
ul. Przechodnia 15, 22-400 Zamość
tel./fax 0-84 627-08-27
NIP 922-114-78-35, Regon 950467811

1. Klasa etapów drogi L
2. Ruch KR I
3. Podłoże G-1, G-2,
3. Istniejąca nawierzchnia bitumiczna na włączaniach do dr. powiatowych.
4. Spadek poprzeczny daszkowy w W-1 i W-3,
5. Spadek poprzeczny w W-2-3-5%
6. Poszerzenie jezdni w W-2=2X0,6m, W-3=2X0,5m,

PROJEKT BUDOWLANY, WYKONAWCZY, BRANŻA DROGOWA			
Wykonawca	KAWDROG INŻ. FRANCISZEK KAWALEC 22-400 ZAMOŚĆ UL. PRZECIHDONIA 15		
Inwestor	GMINA KRASNOBROD	Umowa 50/08	
Obiekt	BUDOWA DRÓGI GMINNEJ NR 110868L, RELACJI DR. POW. 3261L - DR. POW.2949L, (UL. SOSNOWA W KRASNOBRODZIE) KM 0+000,00 ÷ 0+618,80		
Nazwa rysunku	PRZEKROJ NORMALNY	Rysunek nr 5.1	
Opracował		Załączników	
Projekował	inż. Franciszek Kawalec	Upewnienia 55/86	Skala 1:50
Sprawdził	mgr inż. Jacek Zurebski	Upewnienia 58/98/72a	Data 12.2008 r.