


PROFIL PODŁUŻNY KOLEKTORA DESZCZOWEGO W REJONIE ULICY LELEWELA

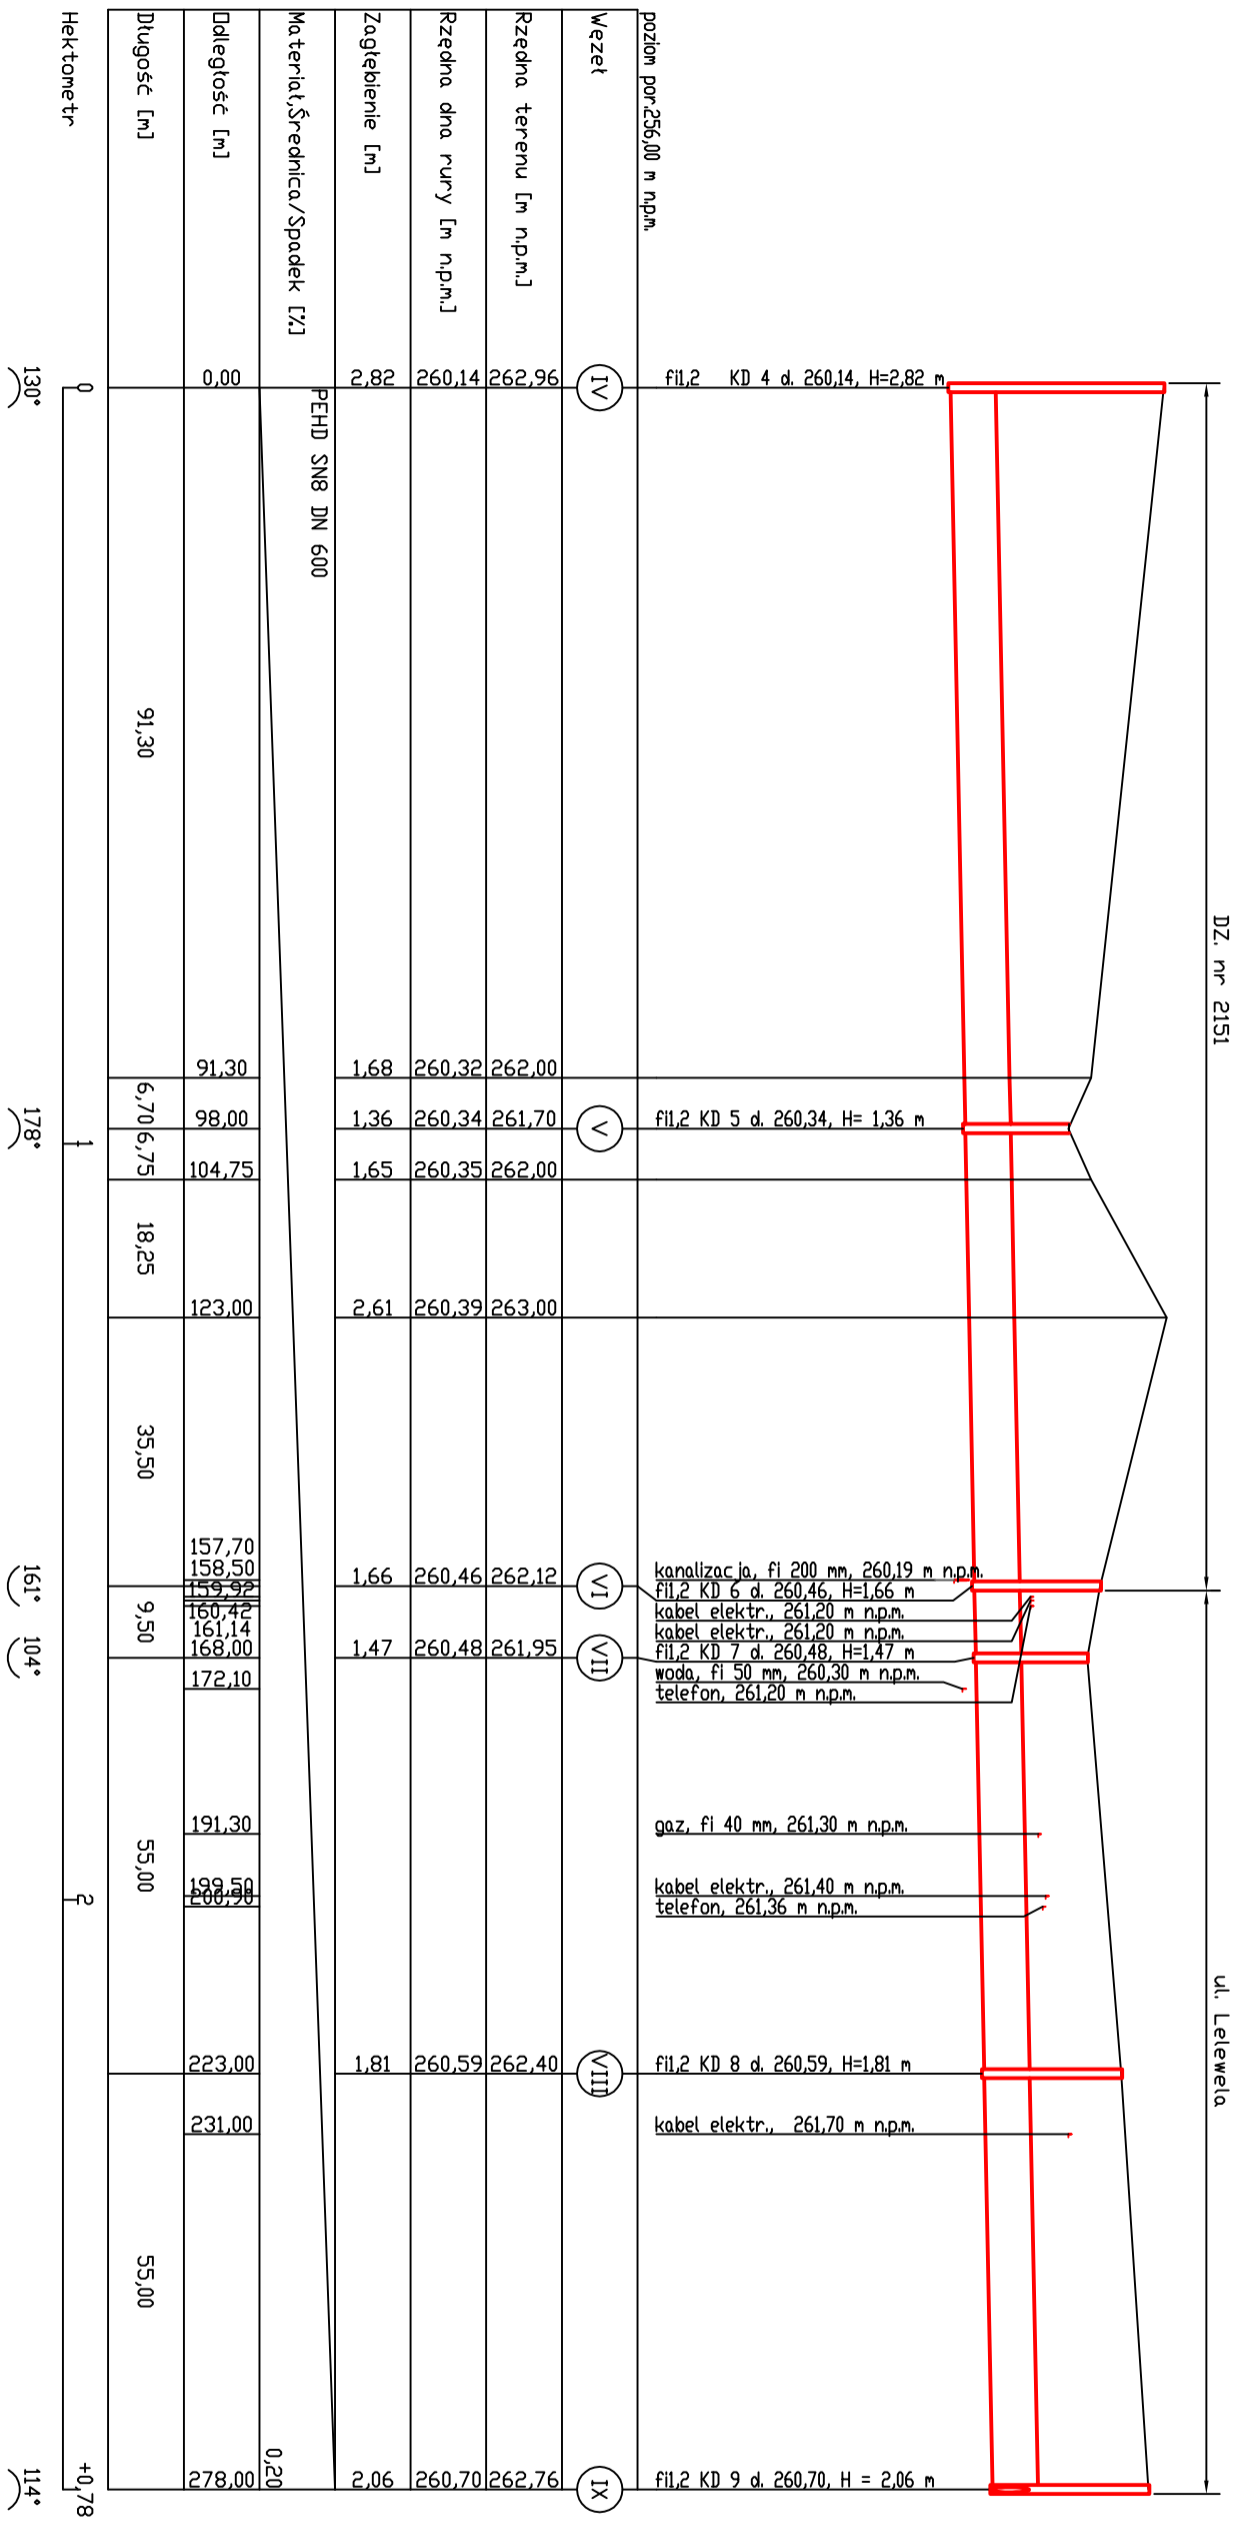

<p>Investor: Gmina Krasnobród ul. 3-go Maja 36 22-440 Krasnobród</p> <p>Projekt budowlany - Budowa kolektora burzowego odprowadzającego wody deszczowe z rejonu ul. Sosnowej w Krasnobrodzie Część II - Kolektor burzowy w ulicy Sosnowej</p> <p>Profil podłużny kolektora deszczowego w ulicy Lelewela</p>	<p>Zal. nr</p> <p style="text-align: center; font-size: 24px; font-weight: bold;">3</p>
<p>Projektant: mgr inż. Adam Niedażycki upr. bud. UAN-II-8387/57/86 specj. wodno - melioracyjna</p>	<p>Podpis</p>
<p>Sprawdzający: inż. Zbigniew Dalecki upr. bud. GP II-8346-158/77 specj. instalacje sanitarne</p>	<p>Data</p>
<p>03.2009</p>	<p>03.2009</p>
<p>03.2009</p>	<p>Skala: 1: 100/1000</p>