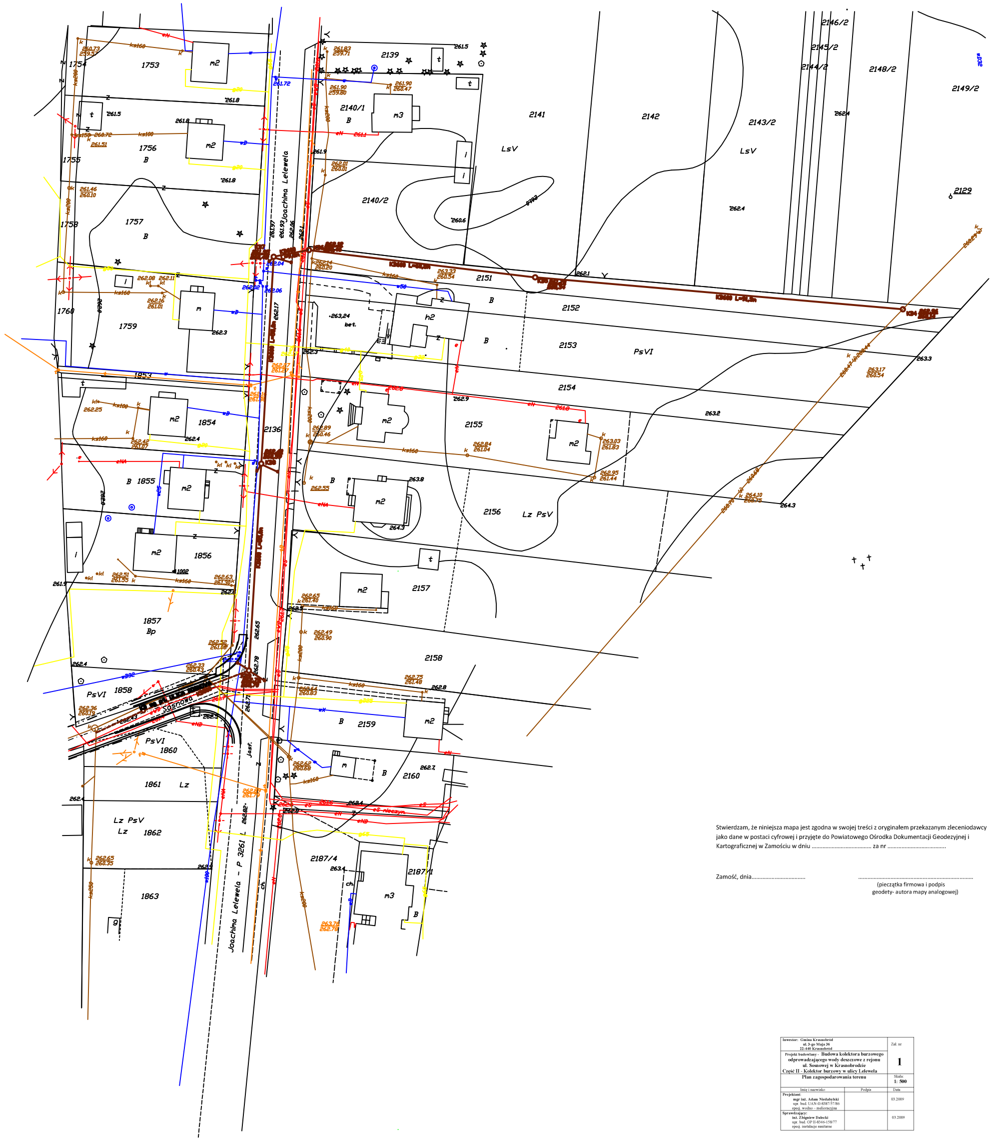

Stwierdzam, że niniejsza mapa jest zgodna w swojej treści z oryginałem przekazanym zleceniodawcy jako dane w postaci cyfrowej i przyjęte do Powiatowego Ośrodka Dokumentacji Geodezyjnej i Kartograficznej w Zamościu w dniu .... za nr ....

Zamość, dnia..................................

....
(pieczątka firmowa i podpis
geodety- autora mapy analogowej)

Inwestor: Gmina Krasnobród **ul. 3-go Maja 36** **22-440 Krasnobród**			Zał. nr **1**
Projekt budowlany - **Budowa kolektora burzowego odprowadzającego wody deszczowe z rejonu ul. Sosnowej w Krasnobrodzie** **Część II - Kolektor burzowy w ulicy Lelewela**			
Plan zagospodarowania terenu			Skala: **1: 500**
Imię i nazwisko		Podpis	Data
Projektant: **mgr inż. Adam Niedabylski** upr. bud. UAN-II-8387/57/86 spec. wodno – melioracyjna			03.2009
Sprawdzający: **inż. Zbigniew Dalecki** upr. bud. GP II-8346-158/77 spec. instalacje sanitarne			03.2009