


ODF CA Józefów


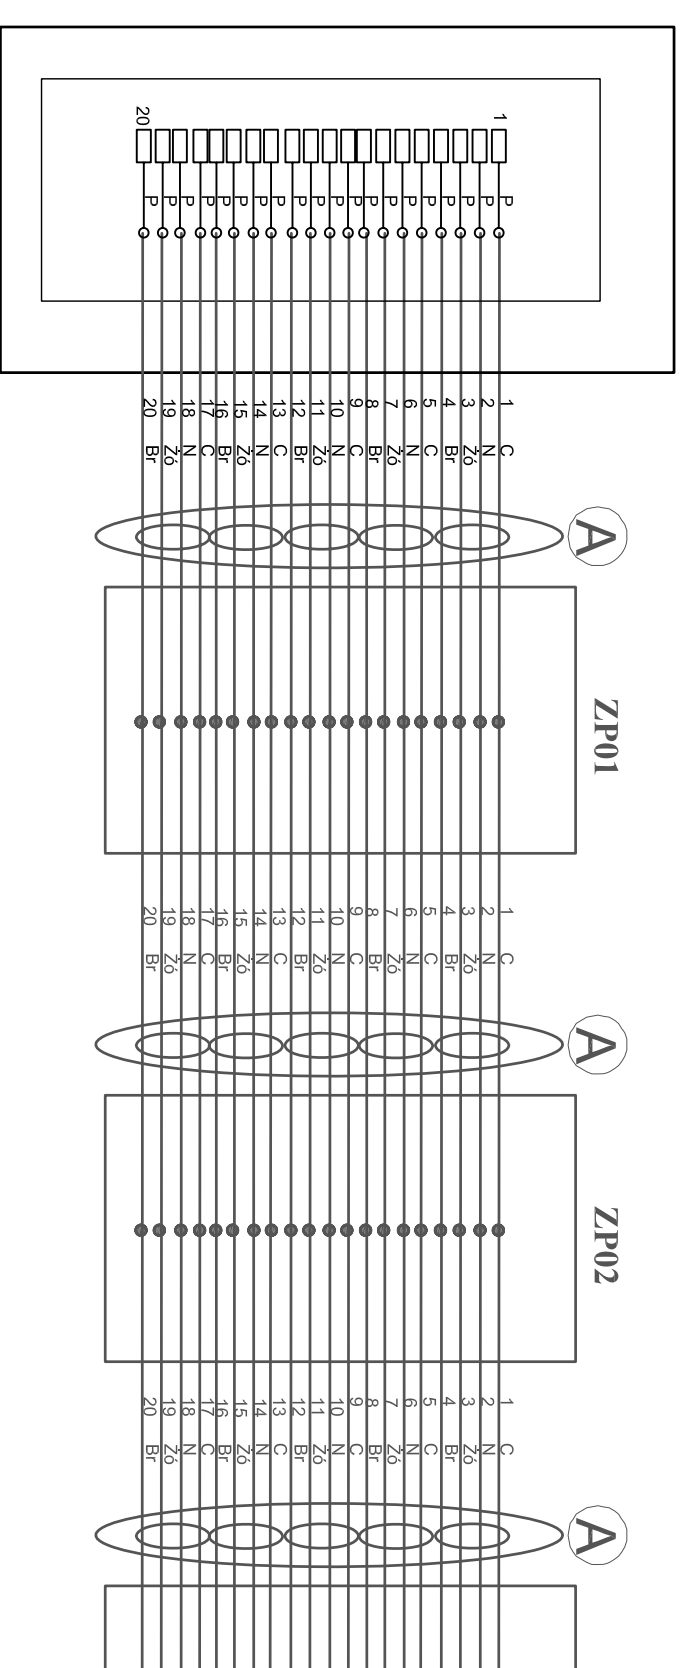


Legenda:

- Mufa światłowodowa
- Przełącznica światłowodowa
- 0000m dl. trasowa
- 0000m dl. optyczna
- spojenie istniejące
- spojenie projektowane

A	istniejący kabel światłowodowy typu Z-XOTKtd 16lm
B	istniejący kabel światłowodowy typu Z-XOTKtd 20lm
C	projektowany kabel światłowodowy typu Z-XOTKtd 20lm
1	projektowana mufa światłowodowa

ODF CA Krasnobród

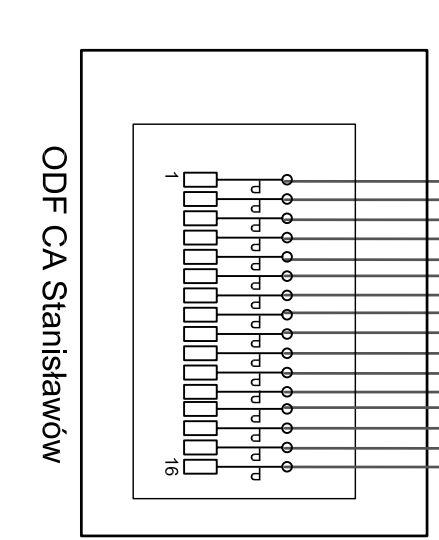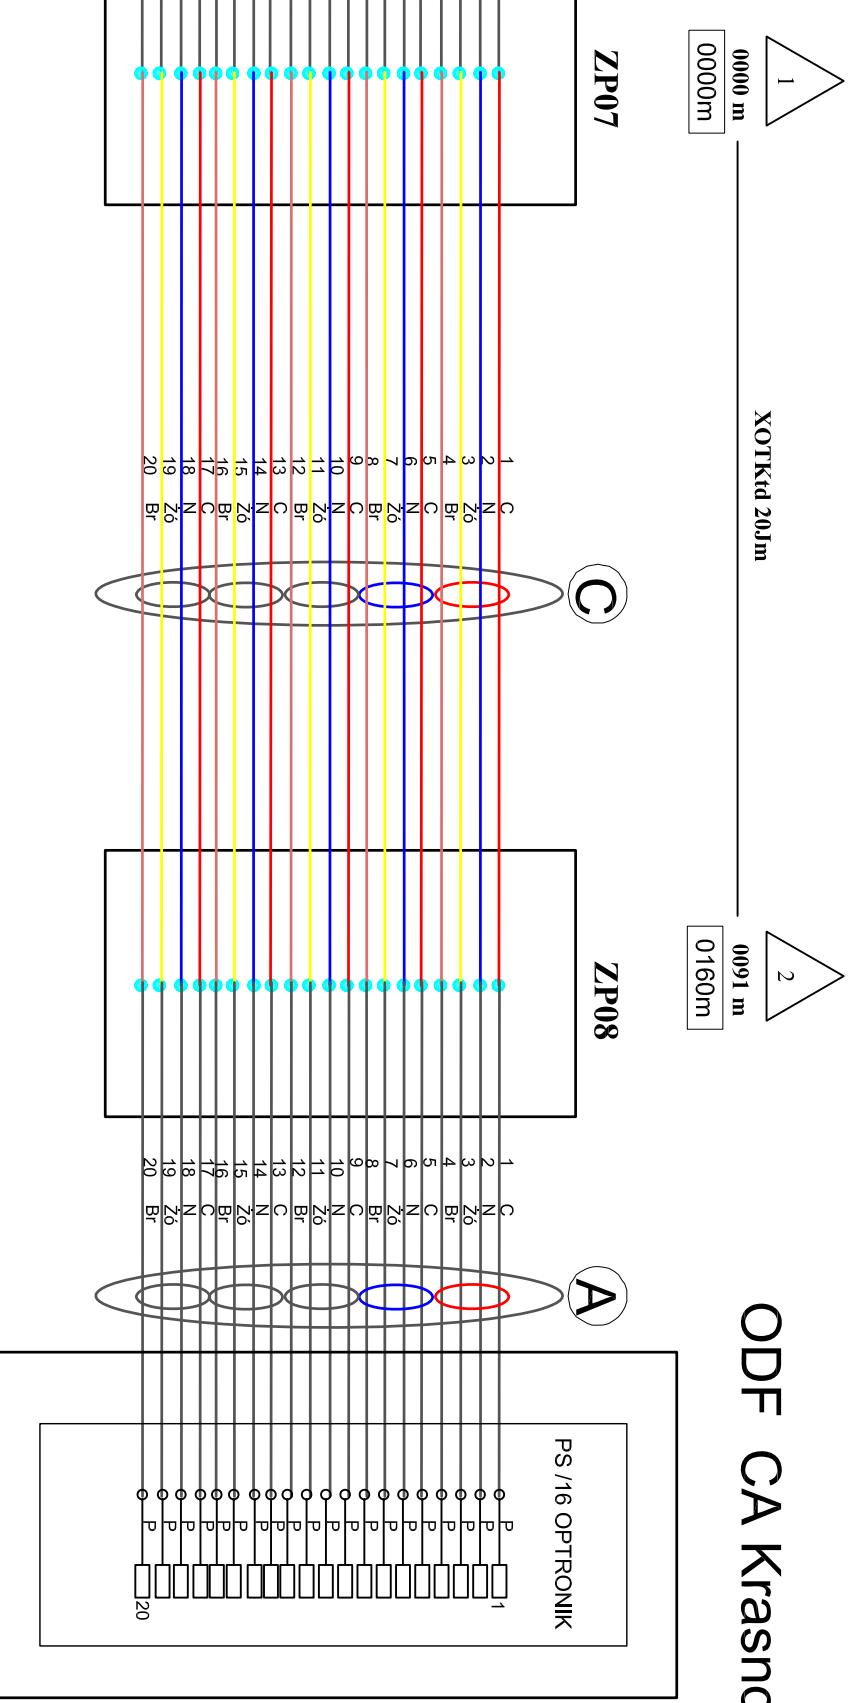

1	0000 m	2	0091 m
0000m		0160m	

Wykonawca:	PROJ-TEL-BUD ZBRIGNIEW RYBICKI 24-220 NIEBRZWIKA DUZA UL. BAZOWA 10
Investor:	GMINA KRASNOBROD
Obiekt:	PRZEbudowa sieci telekomunikacyjnej w związku z budową drogi gminnej nr 110868 L. RELACJI DR. POWIATOWA 3261 L. KRASNOBROD - LASOCHY - DR. POW. 2949 L. KRASNOBROD - DŁUGI KĄT (ULICA SOSNOWA W KRASNOBRODZIE) KM 0+000,00 - 0+618,60
Nazwa rysunku:	SCHEMAT ROZWIINIĘTY BUDOWY KABLI ŚWIATŁOWODOWYCH
Projektował:	MGR INŻ ZBRIGNIEW RYBICKI UPRAWNIONA: LUB0065ZHO106
Opracował:	MGR INŻ. ZBRIGNIEW RYBICKI
Sprawił:	MGR INŻ. MARIAN BIAŁY UPRAWNIONA: 147699U

Umowa:	Rysunek nr 4	Stadium: P. B. W.
Branża:	TELETECHNICZNA	Data: 2009r
Skala:	1:500	