



ul. Tadeusza Kosciuszki

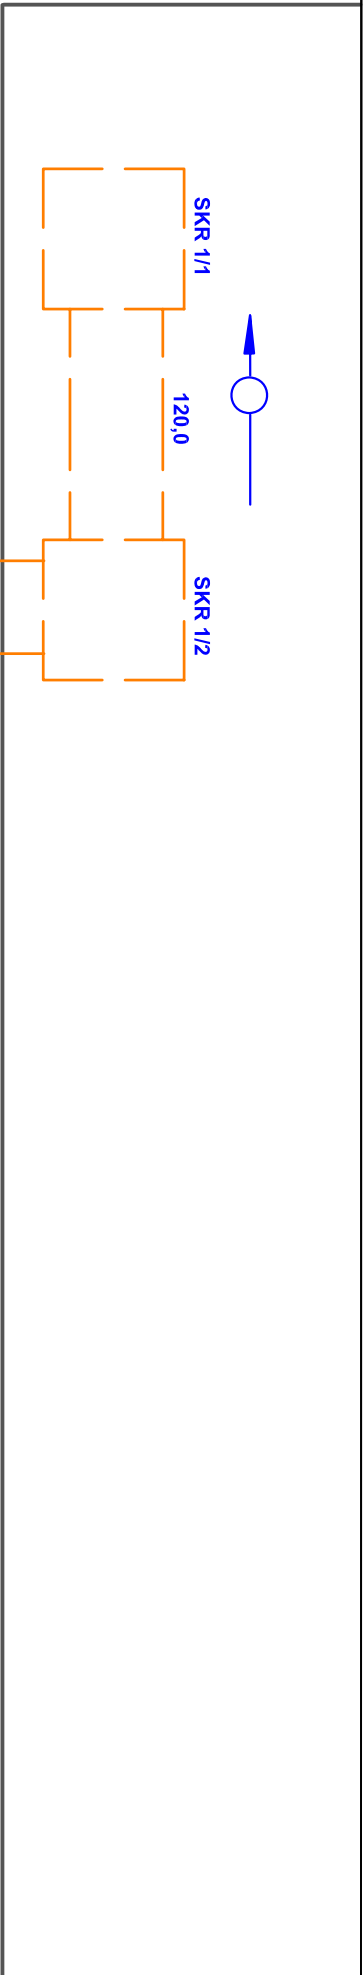

ul. Sosnowa

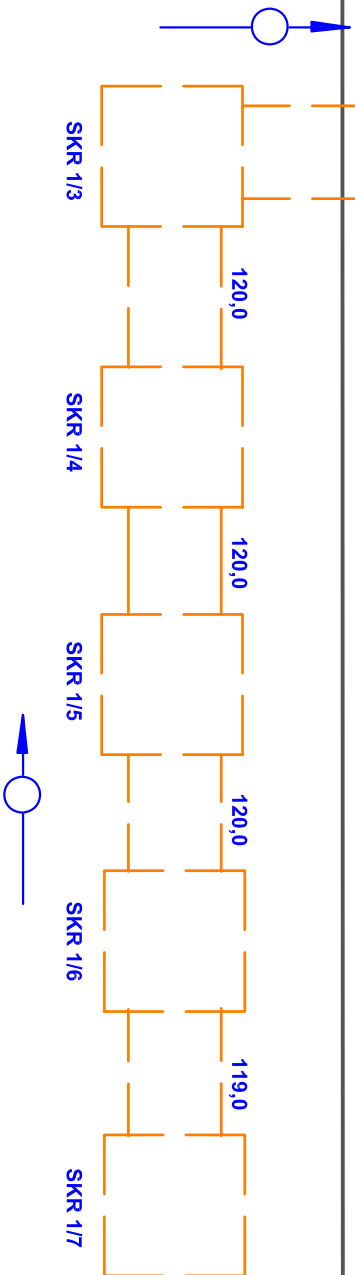

Wykonawca:	PROJ.-TEL.-BUD ZBIGNIEW RYBICKI 24-220 NIEDRZEWICA DUŻA UL. BAZOWA 10	
Investor:	GMINA KRASNOBRÓD	Umowa:
Obiekt:	BUDOWA KANALIZACJI TELETECHNICZNEJ WZDŁUŻ DROGI GMINNEJ ULICA SOSNOWA W KRASNOBRODZIE	
Nazwa rysunku:	SCHEMAT ROZWIĘTY BUDOWY KANALIZACJI	Rysunek nr 3
Projektował:	MGR INŻ. ZBIGNIEW RYBICKI UPRAWNIENIA: LUB/0063/ZHOT/06	
Opracował:	MGR INŻ. ZBIGNIEW RYBICKI	
Sprawił:	MGR INŻ. MARIAN BIAŁY UPRAWNIENIA: 1476/99/U	
		Stadium: p. B. W.
		Branża: TELETECHNICZNA
		Data: 05.2009r