
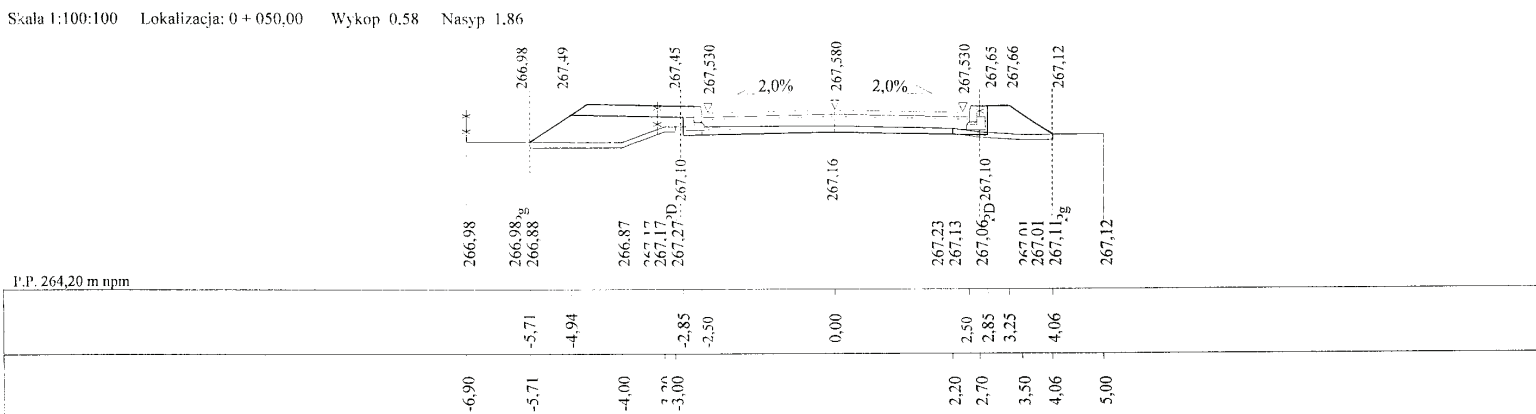
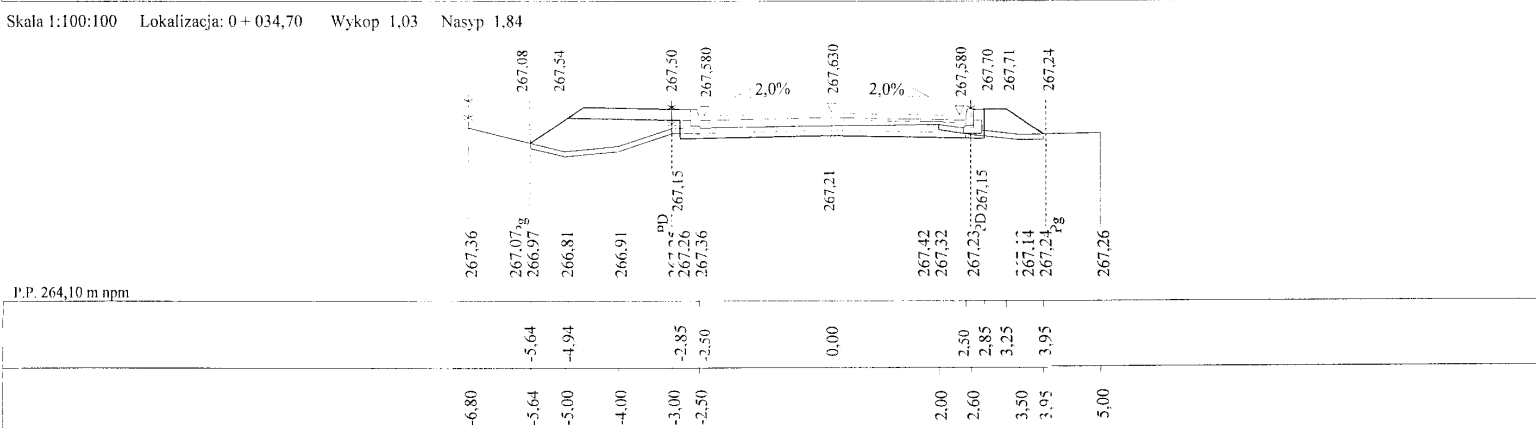
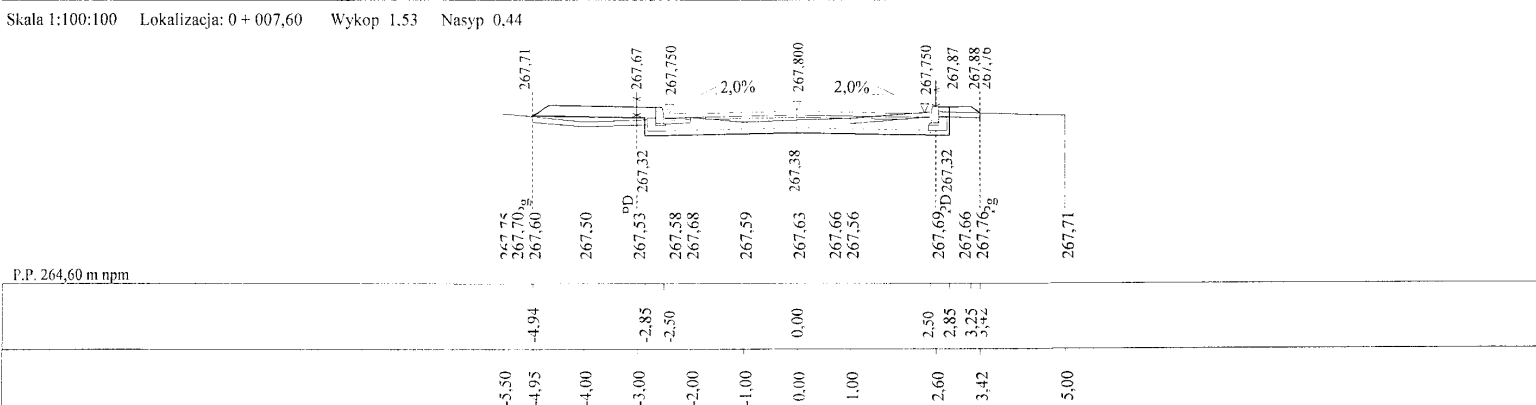


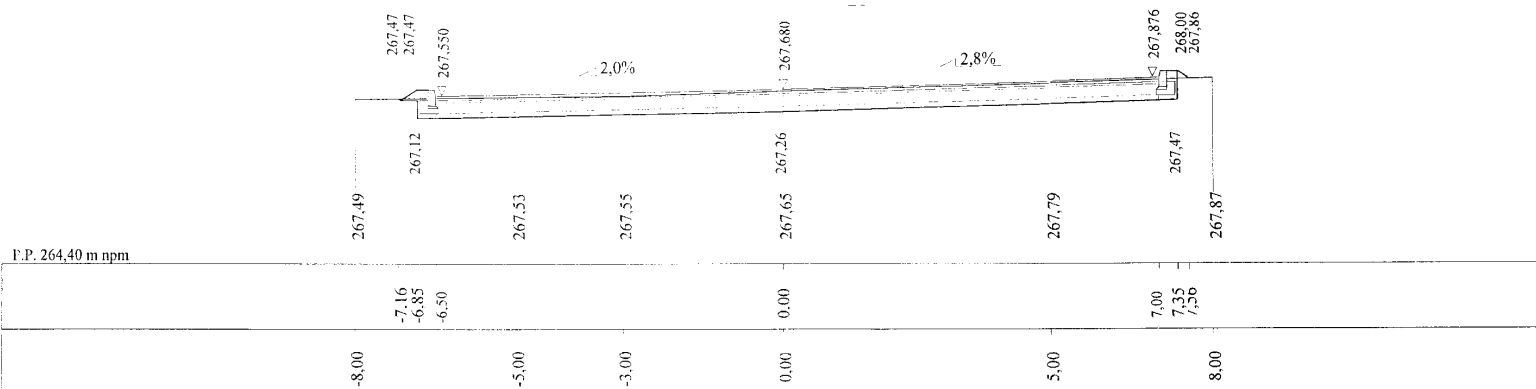

PROJEKT BUDOWLANY, WYKONAWCZY, BRANŻA DROGOWA				
Wykonawca	KAWDROG INŻ. FRANCISZEK KAWALEC 22-400 ZAMOŚĆ UL. PRZECHOĐNIA 15			
Inwestor	GINA KRASNOBRÓD	Umowa 50/08		
Obiekt	BUDOWA DRGI GMINNEJ NR 110868L, RELACJI DR. POW. 3261L - DR. POW.2949L, (UL. SOSNOWA W KRASNOBRÓDZIE), KM 0+000.00 ÷ 0+618.80			
Nazwa rysunku	PRZEKROJE POPRZECZNE		Rysunek nr 4 str. 1	
Opracował				Załączników
Projektował	inz. Franciszek Kawalec	Uprawnienia 55/86		Skala 1:100:100
Sprawdził	mgr inż. Jacek Zarębski	Uprawnienia 58/98/Za		Data 12.2008 r.