



Dane wczytano z pliku: C:\Gierba\77A\Roblin7\KRASNOBRÓD SOSN. 1.dan


Skala 1:100:100 Lokalizacja: 0 + 100,00 Wykop 1.94 Nasyp 0.86

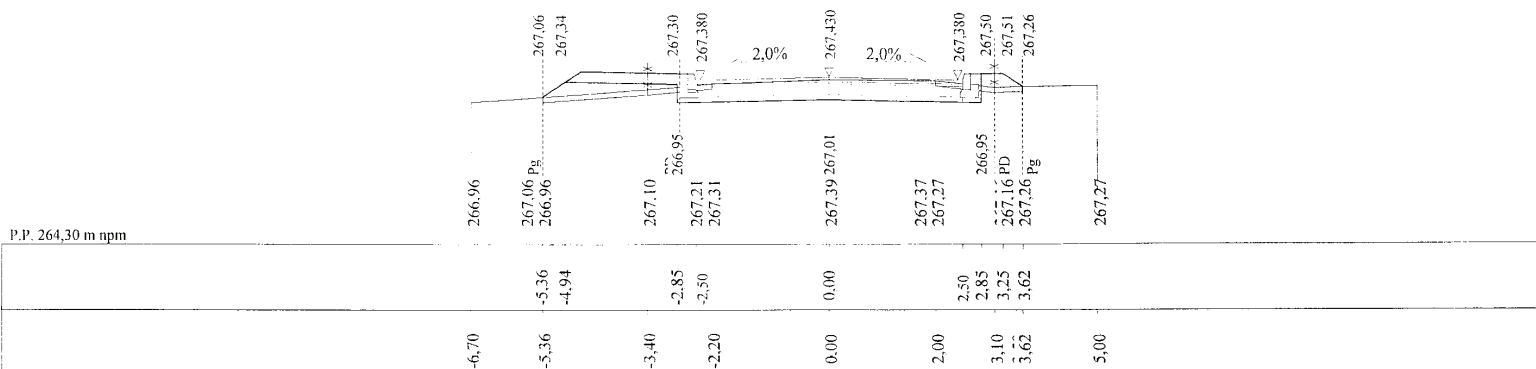


Skala 1:100:100 Lokalizacja: 0 + 130,00 Wykop 4.69 Nasyp 0.00

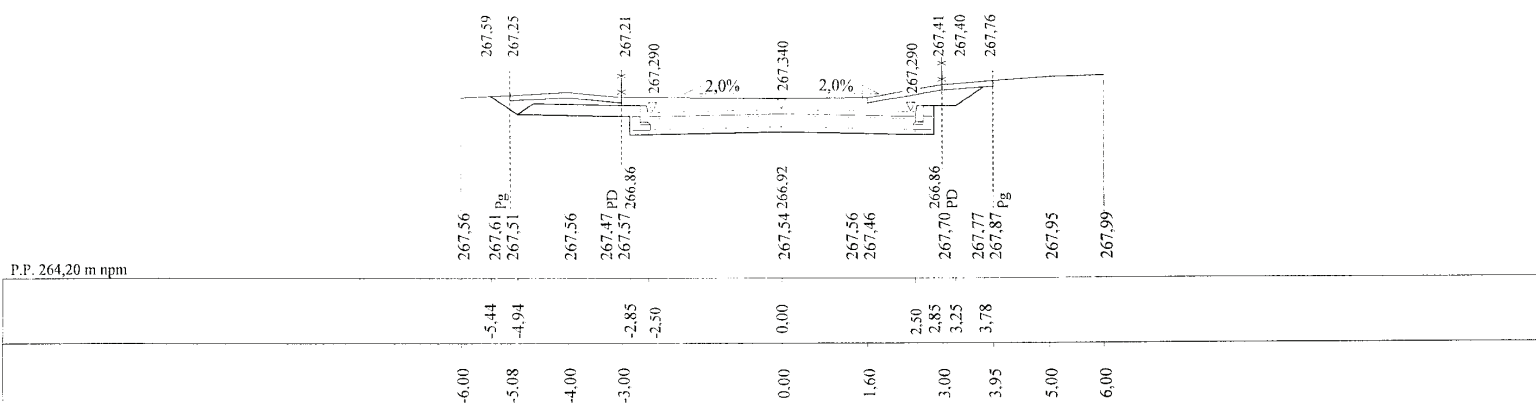

Skala 1:100:100 Lokalizacja: 0 + 130.01 Wykop 5.51 Nasyp 0.00

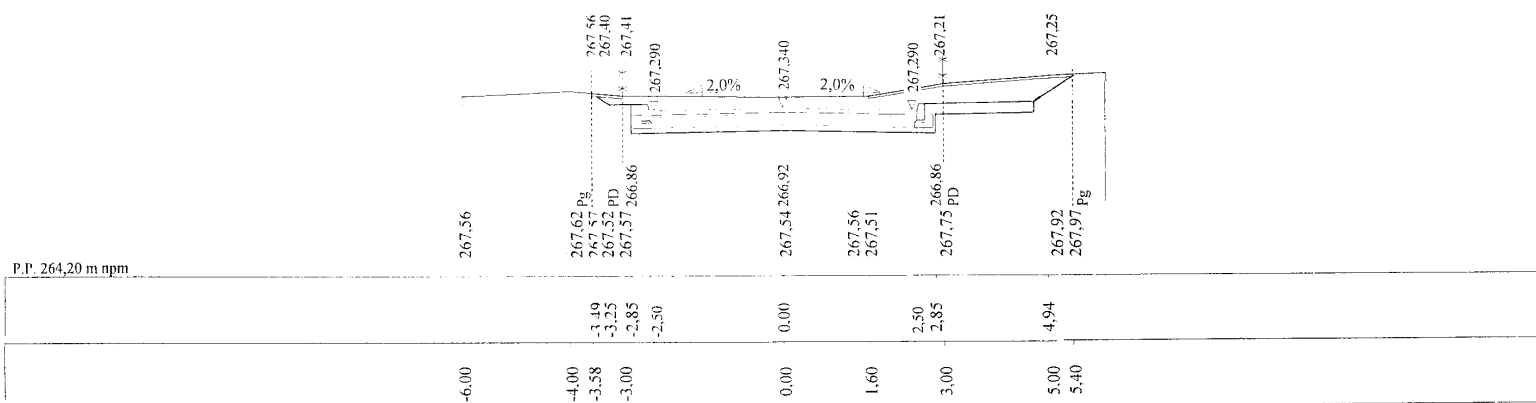

Skala 1:100:100 Lokalizacja: 0 + 162,00 Wykop 1.89 Nasyp 0.22

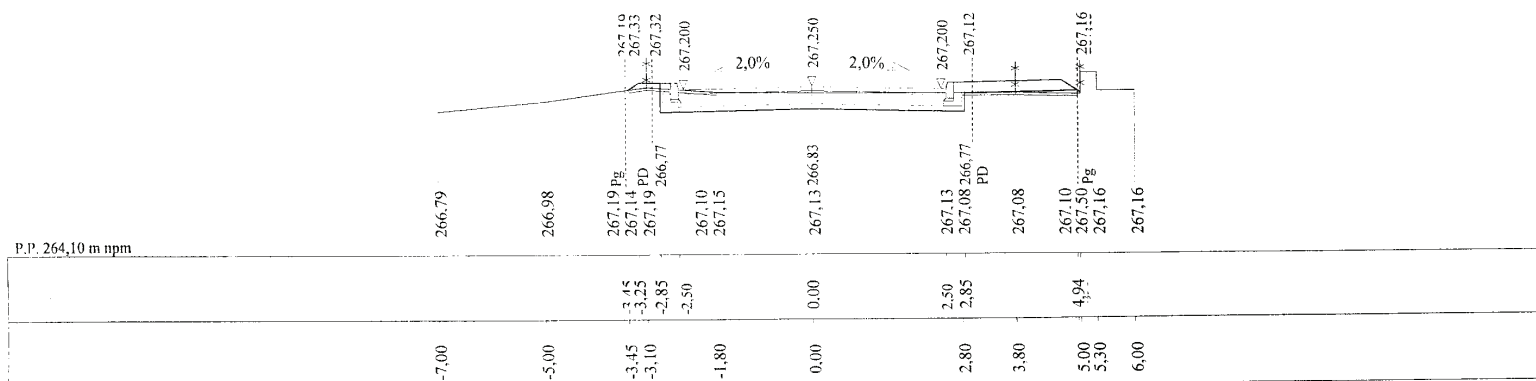

**KAWDROG**  
 inż. Franciszek Kawalec  
 ul. Przechodnia 15, 22-400 Zamość  
 tel./fax 0-84 627-08-27  
 NIP 922-114-78-35, Regon-950467811

| PROJEKT BUDOWLANY, WYKONAWCZY, BRANŻA DROGOWA |   |                      |                     |
|-----------------------------------------------|---|----------------------|---------------------|
| Wykonawca                                     | KAWDROG INŻ. FRANCISZEK KAWALEC 22-400 ZAMOŚĆ UL. PRZECODNIA 15                                                                   |                      |                     |
| Inwestor                                      | GMINA KRASNOBRÓD   | Umowa 50/08          |                     |
| Obiekt                                        | BUDOWA DROGI GMINNEJ NR 110868L, RELACJI DR. POW. 3261L - DR. POW.2949L,<br>(UL. SOSNOWA W KRASNOBRÓDZIE), KM 0+000.00 + 0+618.80 |                      |                     |
| Nazwa rysunku                                 | PRZESKROJE POPRZECZNE   |                      | Rysunek nr 4 str. 2 |
| Opracował                                     |   |                      | Załączników         |
| Projektował                                   | inż Franciszek Kawalec   | Uprawnienia 55/86    | Skala 1:100:100     |
| Sprawił                                       | mgr inż. Jacek Zarębski   | Uprawnienia 58/98/Za | Data 12.2008 r.     |