



Dane wczytano z pliku: C:\Gierba\77A\Roblin7\KRASNOBRÓD SOSN. 1.dan


Skala 1:100:100 Lokalizacja: 0 + 184,00 Wykop 2,96 Nasyp 0,06

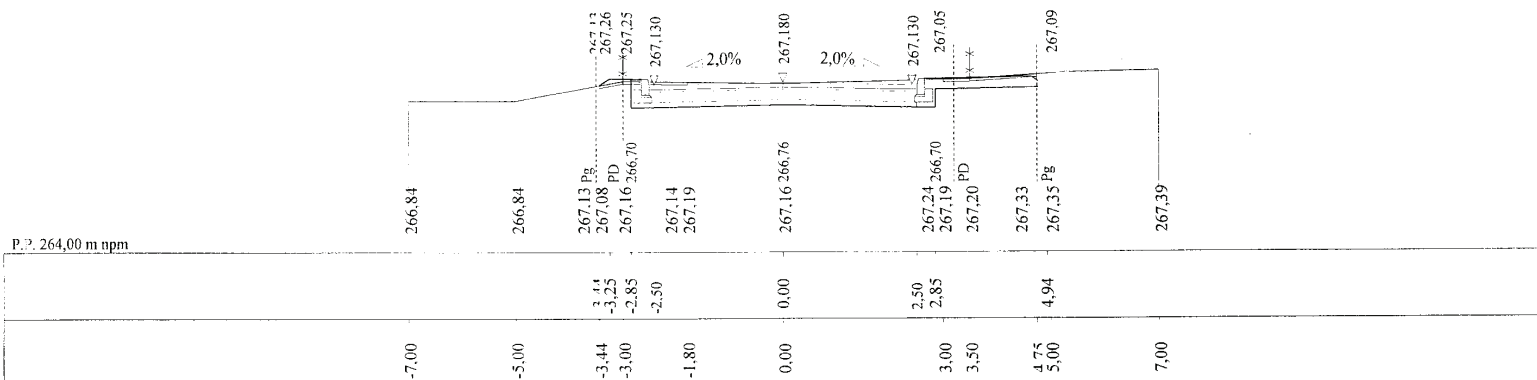


Skala 1:100:100 Lokalizacja: 0 + 198,50 Wykop 3,60 Nasyp 0,04

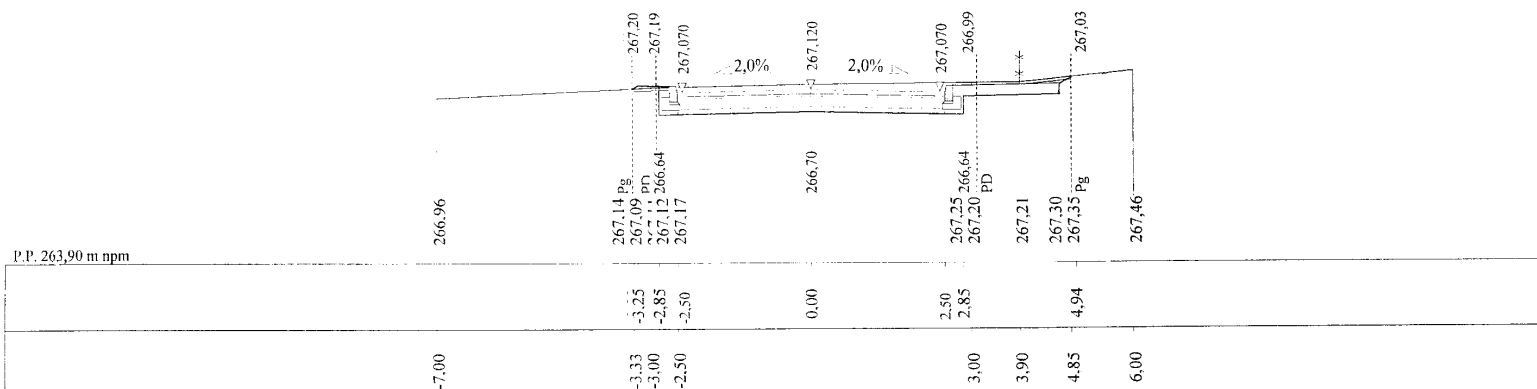

Skala 1:100:100 Lokalizacja: 0 + 218,00 Wykop 5,06 Nasyp 0,00

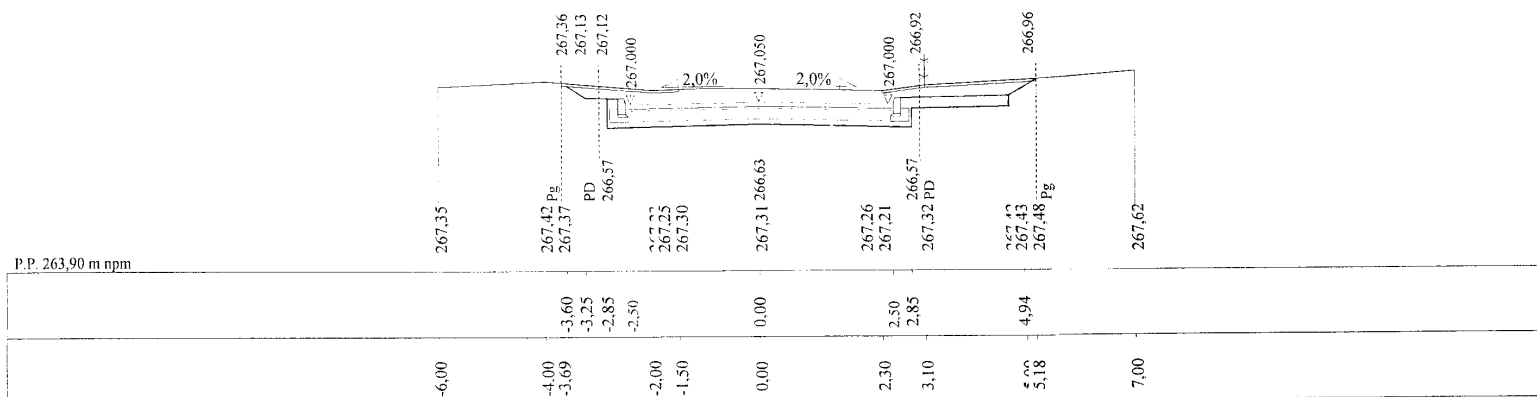

Skala 1:100:100 Lokalizacja: 0 + 245,00 Wykop 4,43 Nasyp 0,00

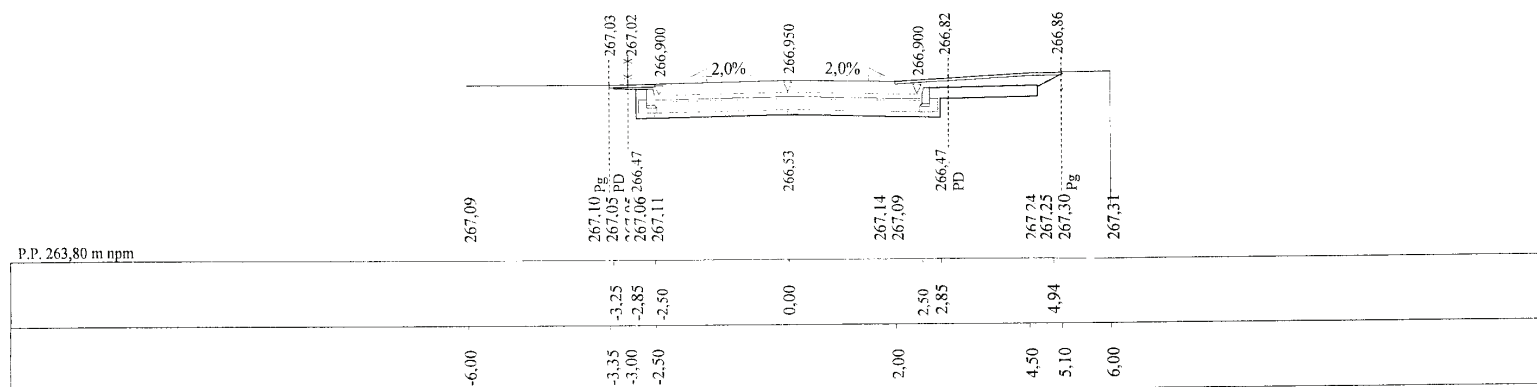

KAWDROG
inż. Franciszek Kawalec
ul. Przechodnia 13, 22-400 Zamość
tel./fax 0-84 627-08-57
NIP 922-114-78-35, Regon-950467811

PROJEKT BUDOWLANY, WYKONAWCZY, BRANŻA DROGOWA

Wykonawca	KAWDROG INŻ. FRANCISZEK KAWALEC 22-400 ZAMOŚĆ UL. PRZECHODNIA 15		
Inwestor	GMINA KRASNOBRÓD	Umowa 50/08	
Obiekt	BUDOWA DROGI GMINNEJ NR 1108681, RELACJI DR. POW. 3261L - DR. POW.2949L, (UL. SOSNOWA W KRASNOBRÓDZIE),KM 0+000.00 + 0+618.80		
Nazwa rysunku	PRZEKROJE POPRZECZNE		Rysunek nr 4 str. 3
Opracował			Załączników
Projektował	inż. Franciszek Kawalec	Uprawnienia 55/86	Skala 1:100:100
Sprawdził	mgr inż. Jacek Zarębski	Uprawnienia 58/98/Za	Data 12.2008 r.