



PRZEKRÓJ A-A

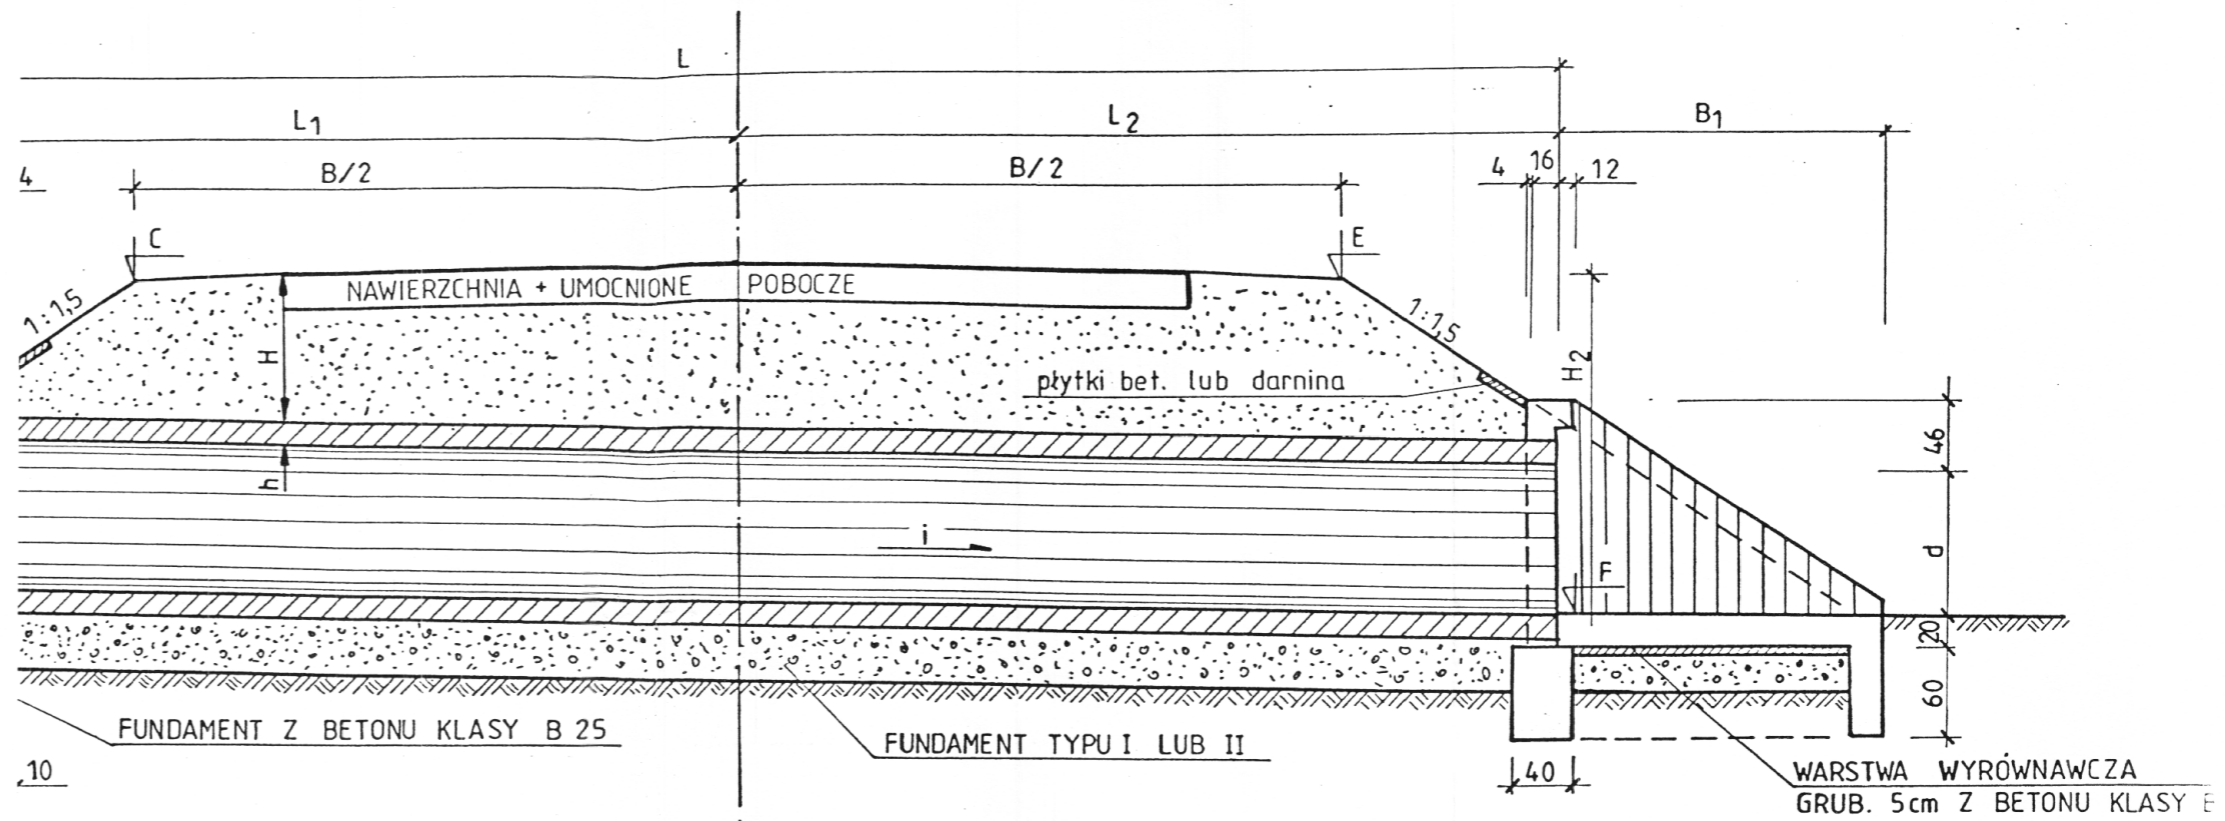

WIDOK Z GÓRY

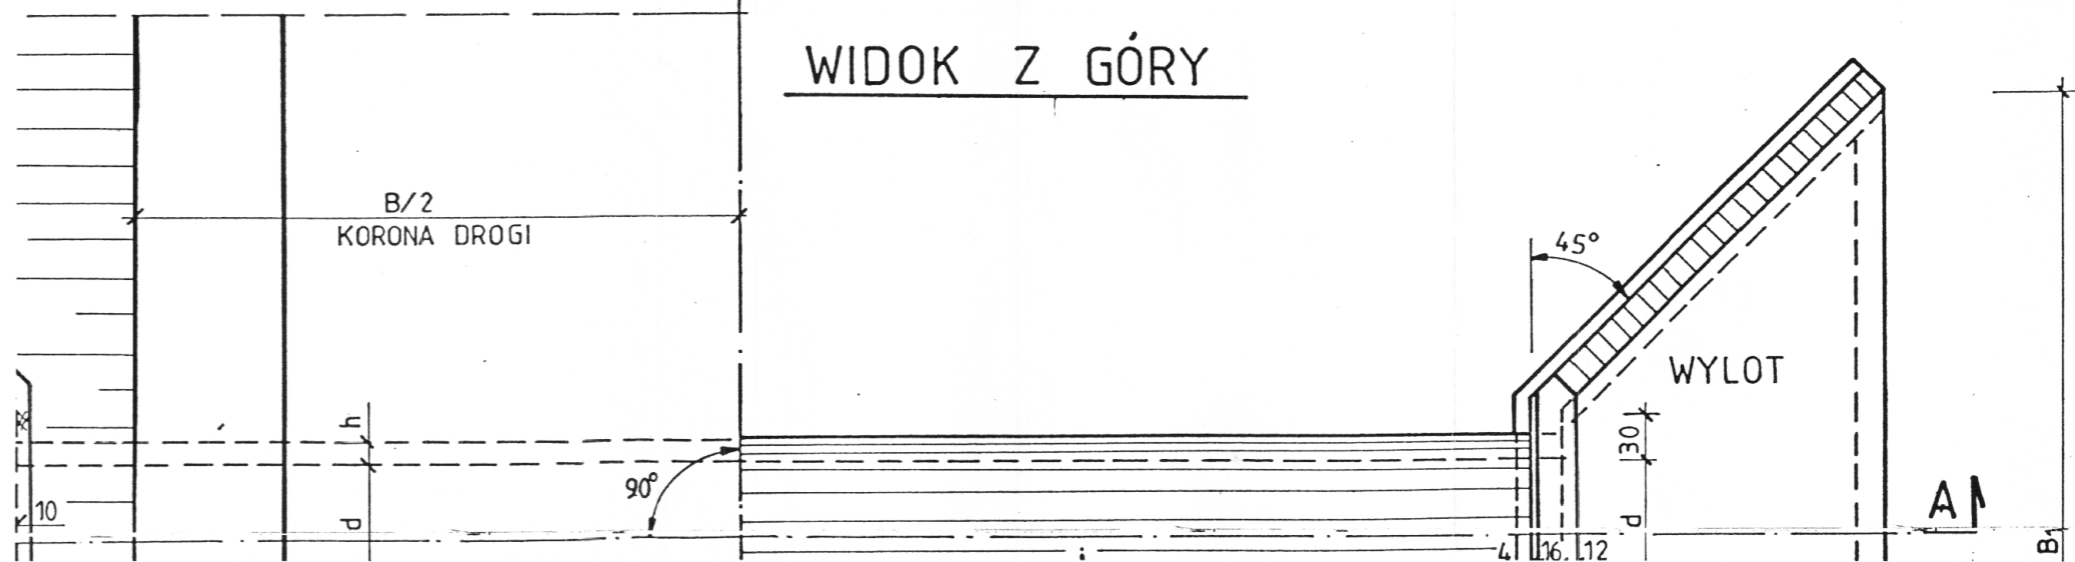

ADAPTACJA

mgr inż. *[Signature]* Zarebski
 Uprawnienia budowlane do projektowania
 bez ograniczeń w specjalności
 konstrukcyjno-budowlanej
 nr ewid. 58/95/Za

rys.5b