


NR	NAZWA	OPIS	ILUSTR.
1	SU1	STUJNA ŻEBRZEWIA DEKOMPA WERSYJNA BETONU	14
2	SU2	STUJNA ŻEBRZEWIA WYFLEXOWA ZWĘZBIA	5
3	P1	PODKIŁWA ŻEBRZEWIA	7

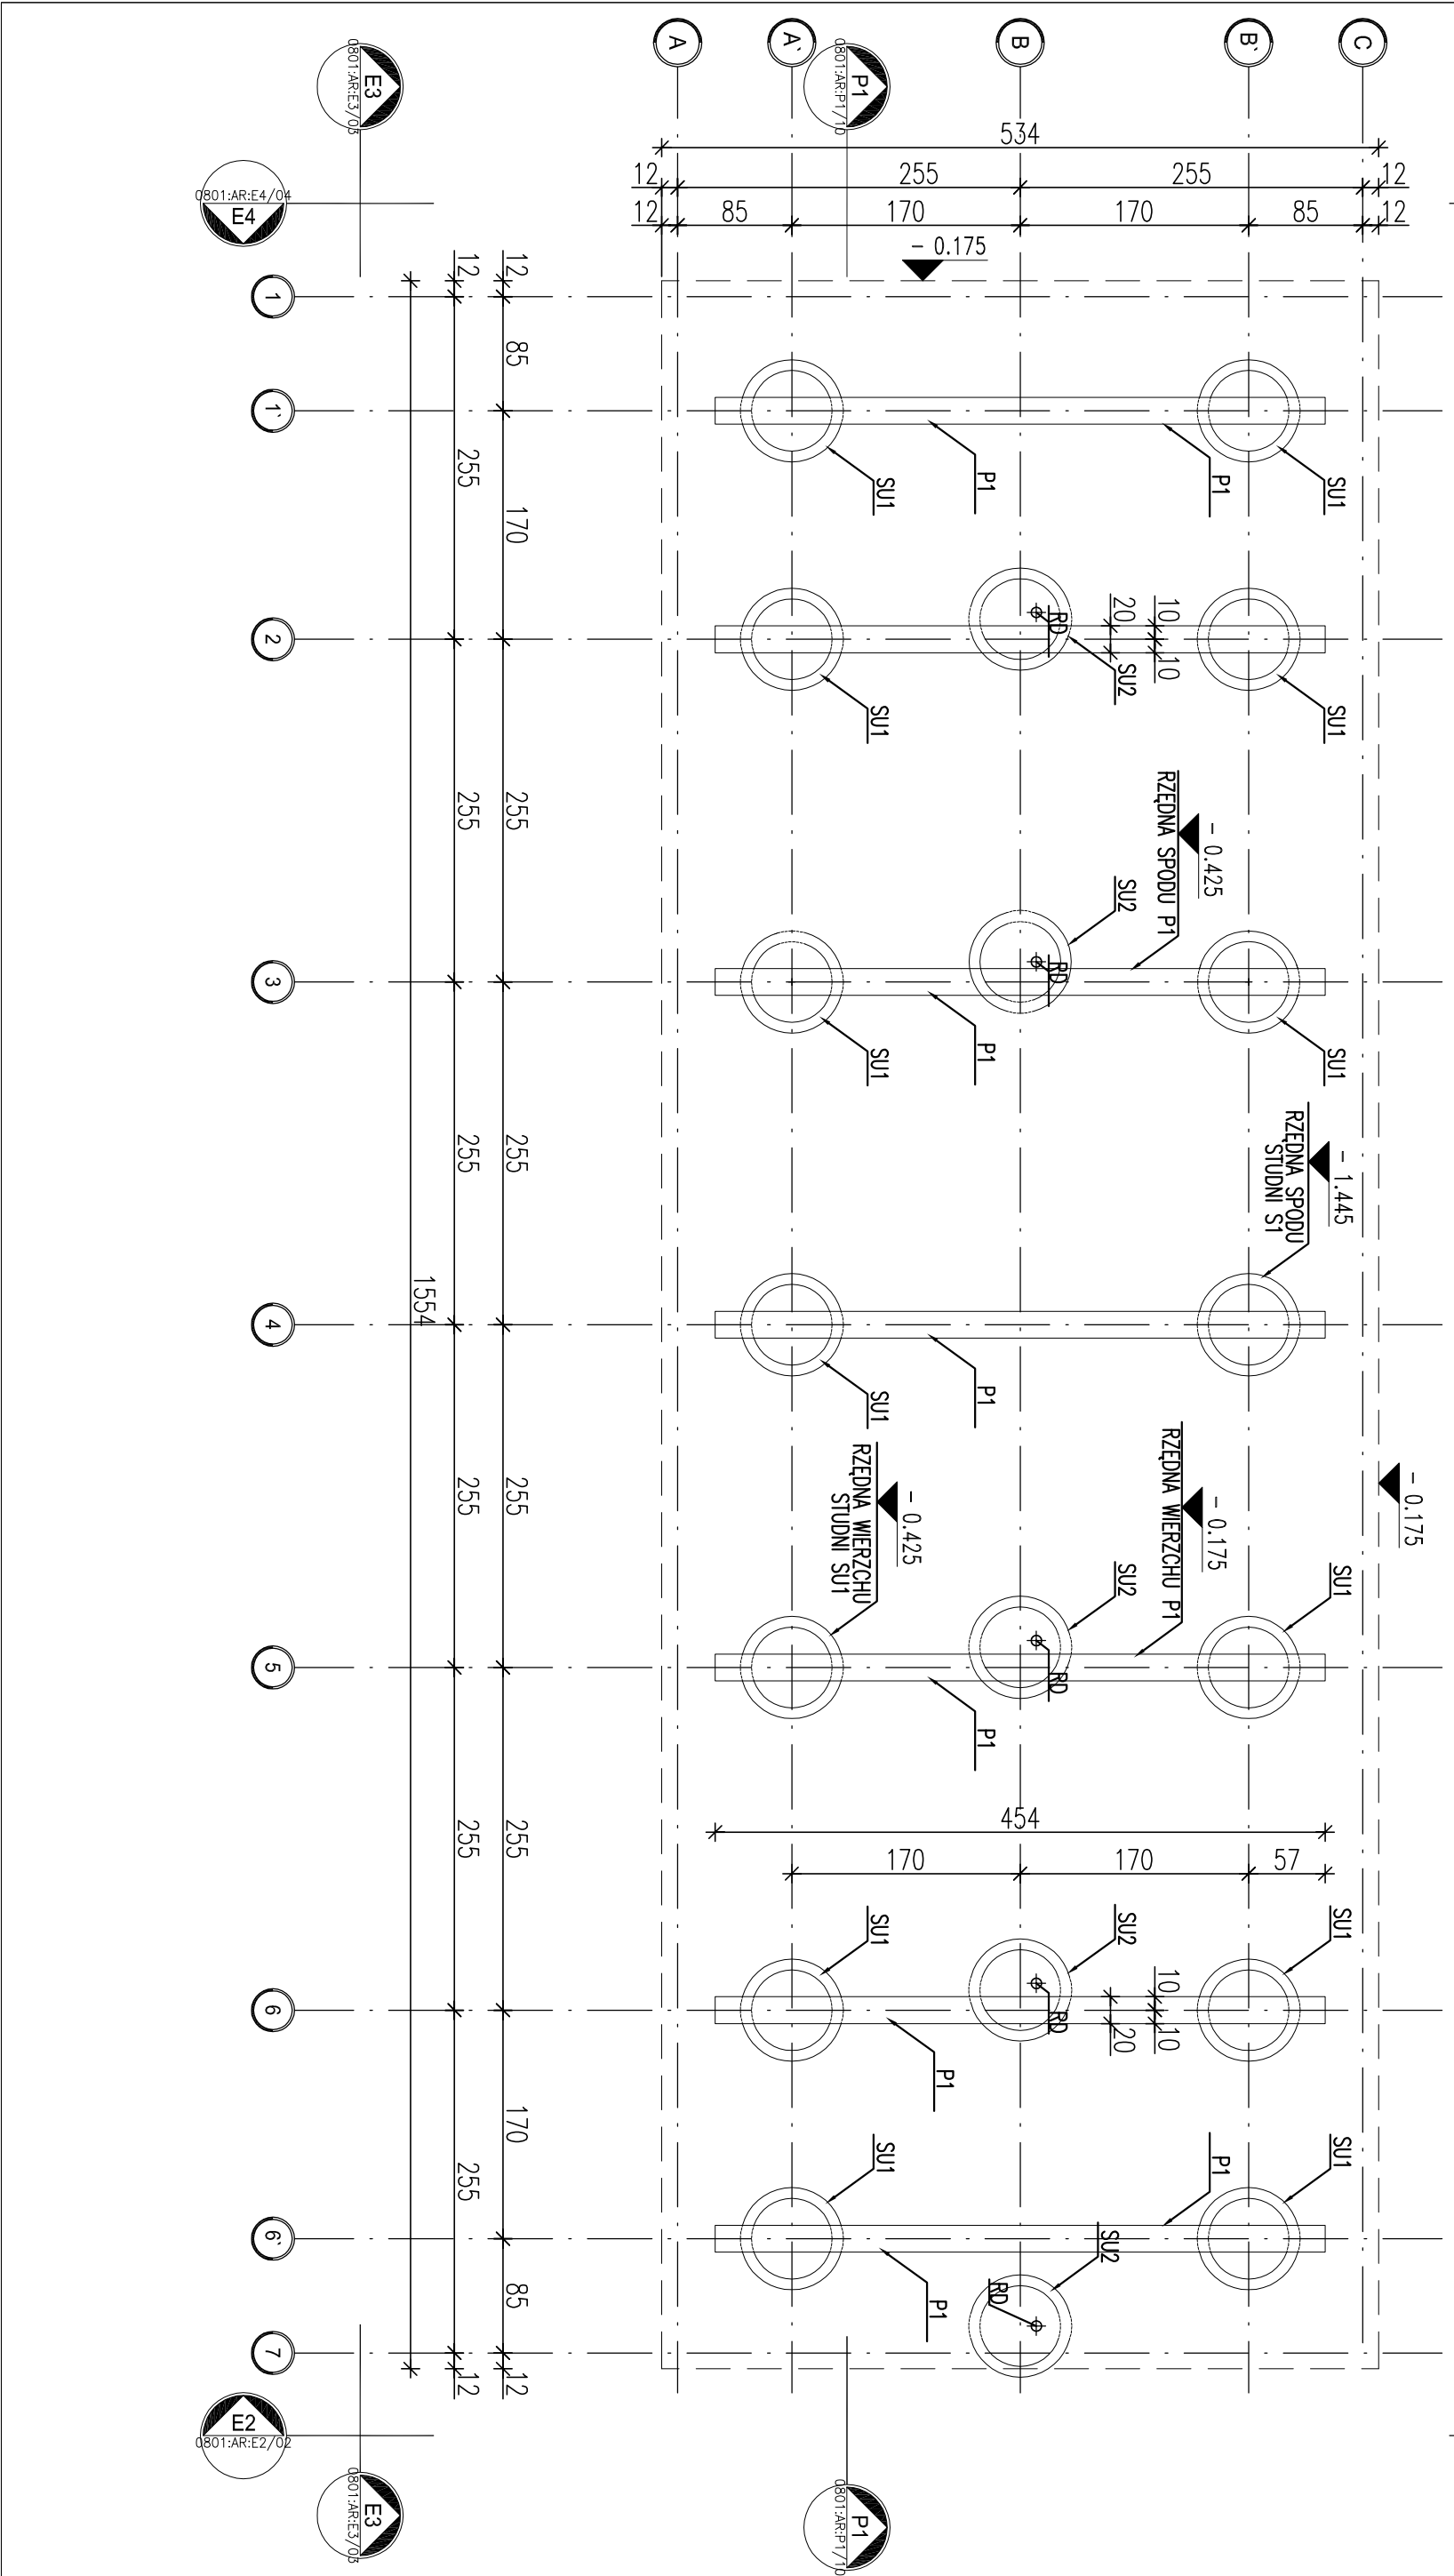

*UWAGA: Wymagania przykładowe mogą ulec zmianie w zależności od uwarunkowań miejscowych, rozwiązanie pozostawia się do wyboru przez Inwestora oraz Projektanta przystosowującego projekt do warunków miejscowych. Przy wyborze rozwiązania należy przestrzegać prawa budowlanego, praw pokrewnych i szczegółowych oraz kierować się wiedzą techniczną, rozwiązania muszą uwzględniać minimalne wielkości pomieszczeń zapisane w prawie budowlanym oraz prawach pokrewnych.

zadanie:
ORLIK 2012
MODUŁOWY SYSTEM ZAPLECZA BOISK SPORTOWYCH

INWENIERYŚCIANANO NA ZAMÓWIENIE MINISTERSTWA SPORTU I TURYSTYKI

generacyjny projektant/wykonawca projektu:
Kulczyński Architekt

SP. Z O.O.
UL. ŻEBRZA 4 m. 2, 00-018 WARSZAWA
tel./fax 827 29 18 tel. 826 22 00

autorzy:
projektant generalny: arch. Bogdan Kulczyński
projektant wykonawczy: arch. Bogdan Kulczyński
projektanci: arch. Marek Michalowski
MA01203, MA-1480

Arch. Marek Michalowski
Upr. Budowlana 1071203

opracował:
arch. Barbara Kolibabka

SPRACOWZIL
arch. Maksymilian Ziolkowski
Maksymilian Ziolkowski
ARCHITEKT
upr. bud. nr 896/11/2004
MA-1859

nr projektu: 08.01 ABW S+ AR-02-02 PZ 09.02 1/1 1:50

tytuł: PROJEKT ARCHITEKTONICZNO-BUDOWLANY

tytuł: ARCHITEKTURA