


PROFIL PODŁUŻNY PRZYŁĄCZA
WODOCIĄGOWEGO

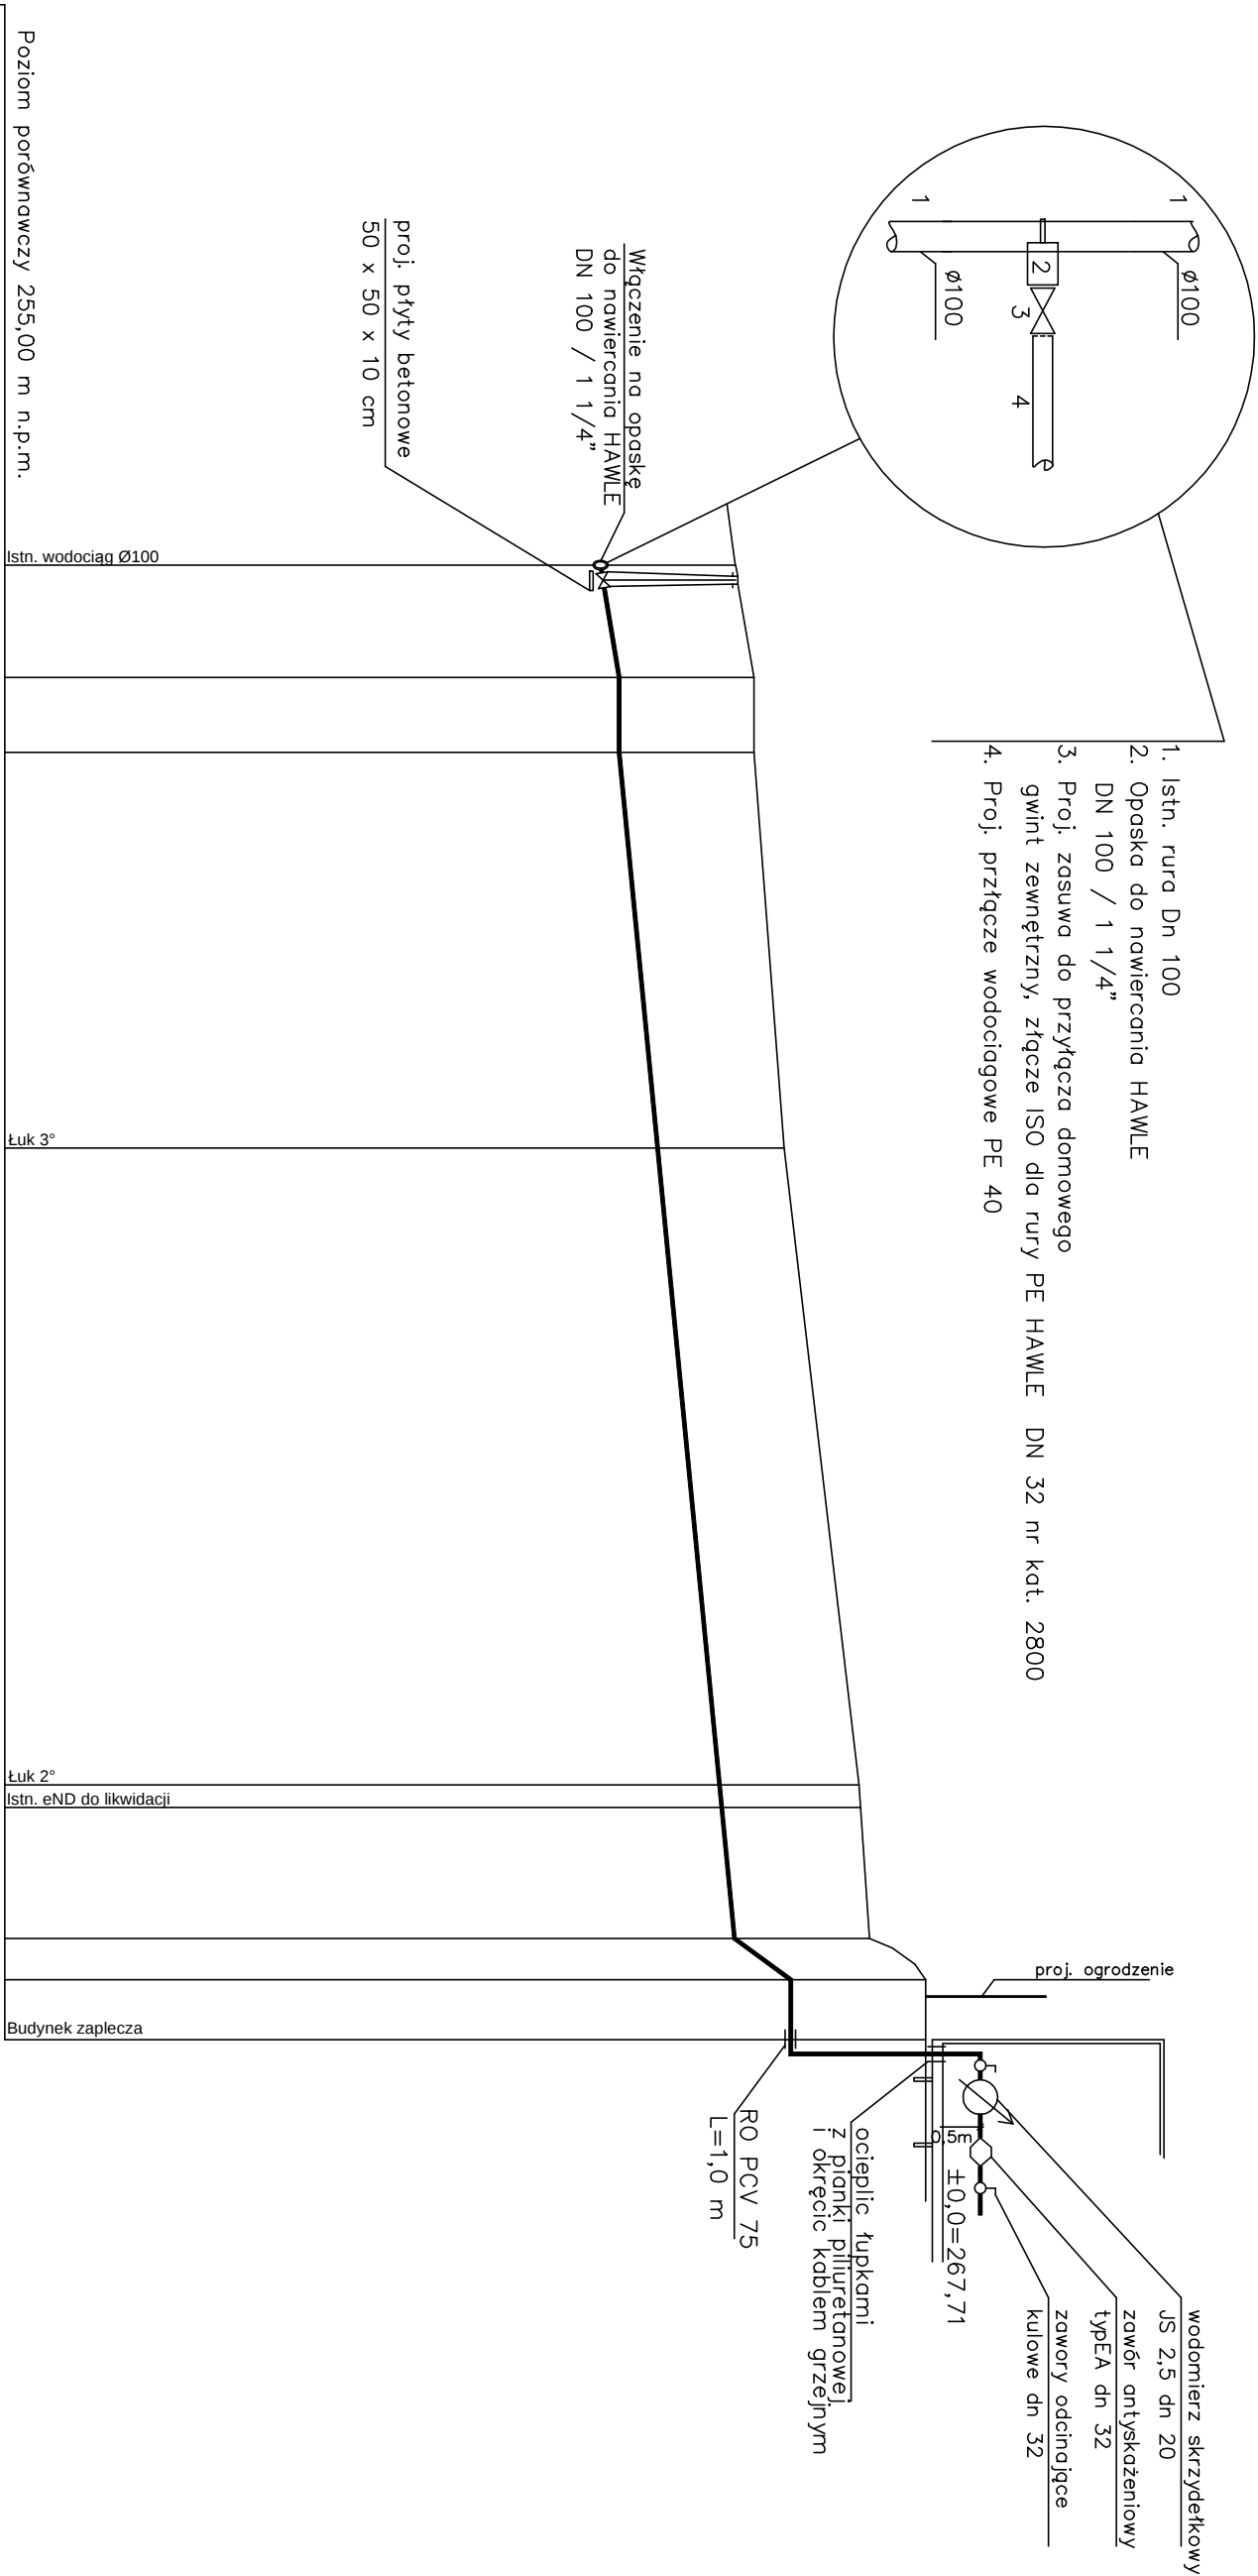

OZNACZENIA		W1		Ł1		Ł2	
RZEDNA TERENU ISTN. (m. n. p. m.)		264,75	265,00	265,00		266,54	267,29
RZEDNA DNA RUROCIAGU (m. n. p. m.)		262,95	263,20	263,20		264,74	265,49
SREDNICA (mm) / MATERIAL		PE 40x3,7mm PE 100 SDR 11 PN 16					
DLUGOSCI (m) / SPADEK		7,5m 3,33%	5,0m 0,0%	79,1m		4,0m 1,95%	4,0m 0,0%
ODLEGLOSICI (m)		0,0	7,5	12,5	38,9	81,4 82,9	91,6 94,4
ZAGLEBIENIE (m)		1,80	1,80	1,80		1,80	1,80

JEDNOSTKA PROJEKTOWA				IR SANIT			
USŁUGI PROJEKTOWE – IRENEUSZ PIOTROWSKI				e-mail: irekpiotrowski@wp.pl			
NAZWA I ADRES INWESTYCJI				PROJEKTOWAŁ: mgr inż. Piotr Dysput			
KOMPLEKS BOISK SPORTOWYCH				opracował: mgr inż. Ireneusz Piotrowski			
PRZY UL. JOACHIMA LELEWELA				SPRAWDZIŁ: mgr inż. Przemysław Gószczka			
DZ. NR 2185, 2187/6, 2188/2				upr. bud. LUB/0181/PWOS/09			
INWESTOR				TYTUŁ RYSUNKU			
GMINA KRASNOBRÓD, UL. 3-GO MAJA 36				Profil podłużny przyłącza wodociągowego			
STADIUM				NR RYS.			
PROJ. BUD.				05.2011			
BRANŻA				SKALA			
SANITARNA				1:100/500			