


PROFIL PODŁUŻNY PRZYŁĄCZA KANALIZACJI SANITARNEJ

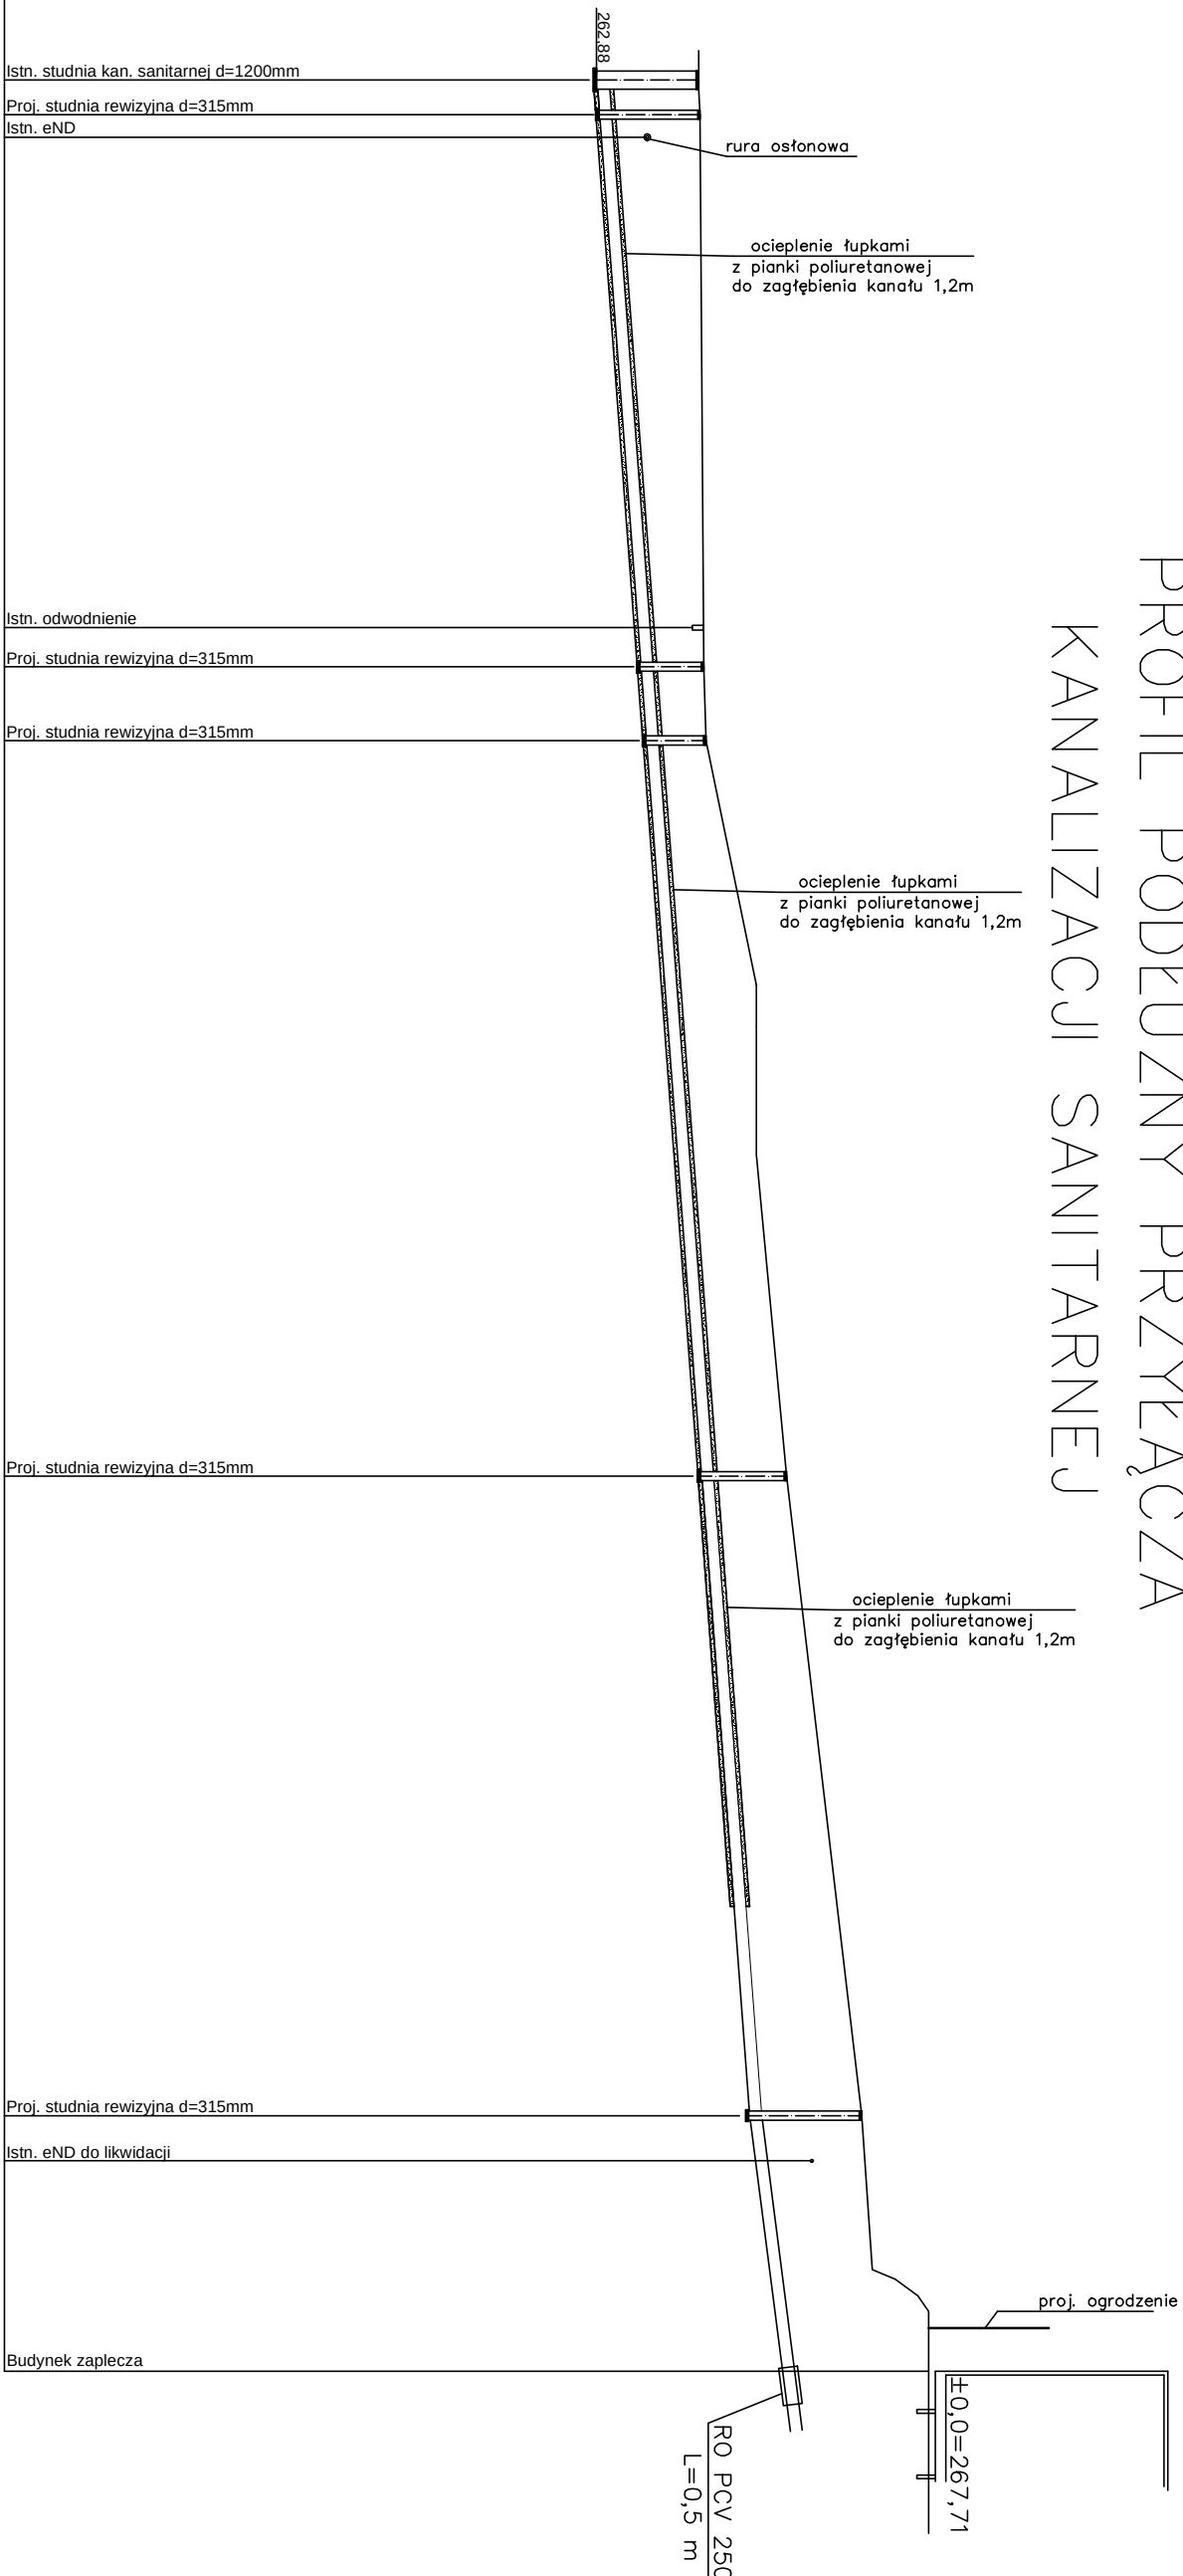

OZNACZENIA	S1	S2	S3	S4	S5	S6
RZEDNA TERENU ISTN. (m. n. p. m.)	264,23	264,25	264,30	264,33	265,40	266,40
RZEDNA DNA RUROCIAGU (m. n. p. m.)	262,88	262,92	263,47	263,55	264,28	264,88
SREDNICA (mm) / MATERIAL	Ilie PCV K1, SN 8 160x4,7mm					
DLUGOSCI (m) / SPADEK	Ilie PCV K1, SN 8 160x4,7mm					
ODLEGLOSOCI (m)	0,0	2,3	36,4	43,9	92,8	135,3
ZAGLEBIENIE (m)	1,35	1,33	0,83	0,78	1,12	1,52

JEDNOSTKA PROJEKTOWA		IR SANIT	
USŁUGI PROJEKTOWE – IRENEUSZ PIOTROWSKI		e-mail: irekpiotrowski@mp.pl	
tel. 508 41 40 02			
NAZWA I ADRES INWESTYCJI		PODPIS	
KOMPLEKS BOISK SPORTOWYCH "MOJE BOISKO – ORLIK 2012" W M. KRASNOBROD PRZY UL. JOACHIMA LELEWELA DZ. NR 2185, 2187/6, 2188/2		PROJEKTOWAŁ: mgr inż. Piotr Dysput upr. bud. 9/1b/96	
		OPRACOWAŁ: mgr inż. Ireneusz Piotrowski	
INWESTOR GMINA KRASNOBROD, UL. 3-GO MAJA 36 22-440 KRASNOBROD		SPRAWDZIŁ: mgr inż. Przemysław Głuszczko upr. bud. LUB/0181/PWOS/09	
STADIUM PROJ. BUD.		Tytuł rysunku Profil podłużny przyjeżdza kandzicacji sanitarnej	
BRANŻA SANITARNA		NR RYS. 3	
		SKALA 1:100/500	
		05.2011	