


PROFIL PODŁUŻNY PRZYŁĄCZA  
KANALIZACJI DESZCZOWEJ

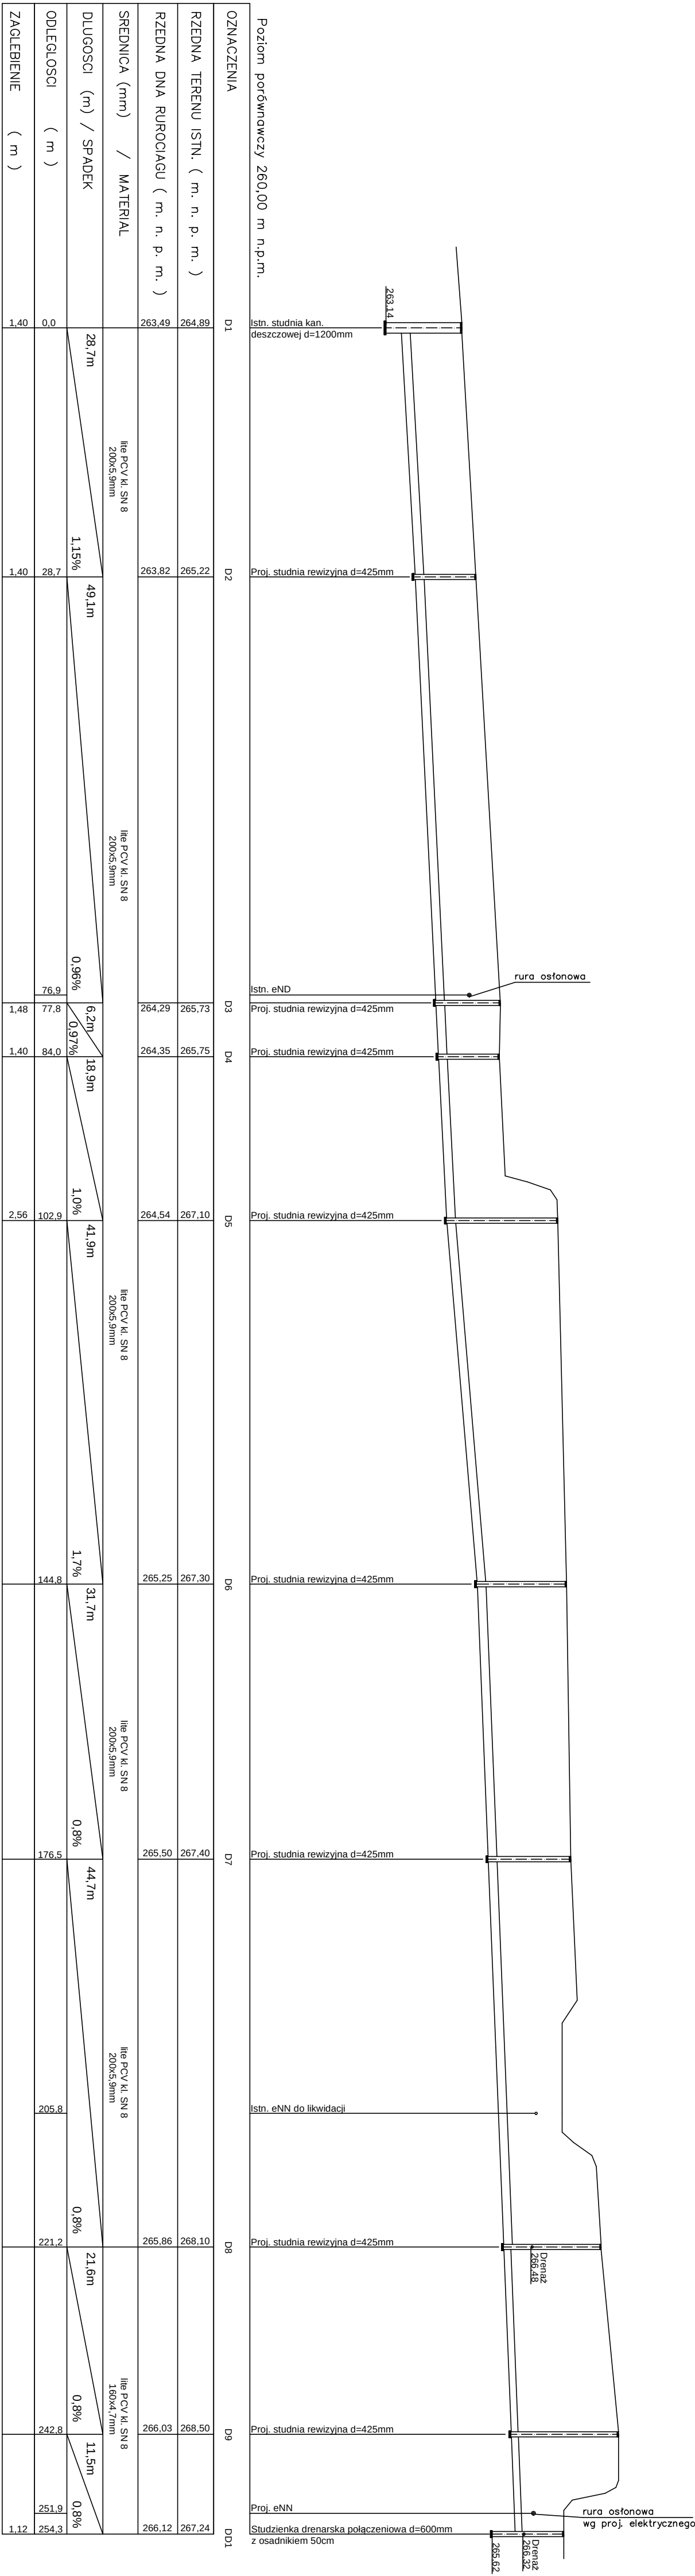

|                                          |  |                                          |  |
|------------------------------------------|--|------------------------------------------|--|
| JEDNOSTKA PROJEKCYJNA                    |  | IR SANT                                  |  |
| USŁUGI PROJEKTYWNE – IRENEUSZ PIOTROWSKI |  | PROJEKTOWAŁ: mgr inż. Piotr Dyspuł       |  |
| tel. 508 41 40 02                        |  | e-mail: irepiotrowski@wp.pl              |  |
| NAZWA I ADRES INWESTYCJA                 |  | PROJEKTOWAŁ: mgr inż. Piotr Dyspuł       |  |
| KOMPLEKS BOKS SPORTOWYCH                 |  | upr. bud. 9/b/96                         |  |
| PRZY UL. JOACHIMA LELEWELA               |  | OPRACOWAŁ: mgr inż. Ireneusz Piotrowski  |  |
| DZ. NR 2185, 2187/6, 2188/2              |  | SPRAWDZIŁ: mgr inż. Przemysław Głoszczko |  |
| INWESTOR                                 |  | upr. bud. LUB/0181/PWOS/09               |  |
| GMINA KRASNOBRÓD, UL. 3-GO MAJA 36       |  | TYTUŁ RYSUNKU                            |  |
| 22-440 KRASNOBRÓD                        |  | Profil podłużny przyłącza                |  |
| STADIUM                                  |  | BRANŻA                                   |  |
| PROJ. BUD.                               |  | SANITARNA                                |  |
|                                          |  | NR RYS. 4                                |  |
|                                          |  | SKALA 1:100/500                          |  |
|                                          |  | 05.2011                                  |  |