


# SCHEMAT MONTAŻU DRENAŻU POD BOISKIEM DO PIŁKI NOŻNEJ

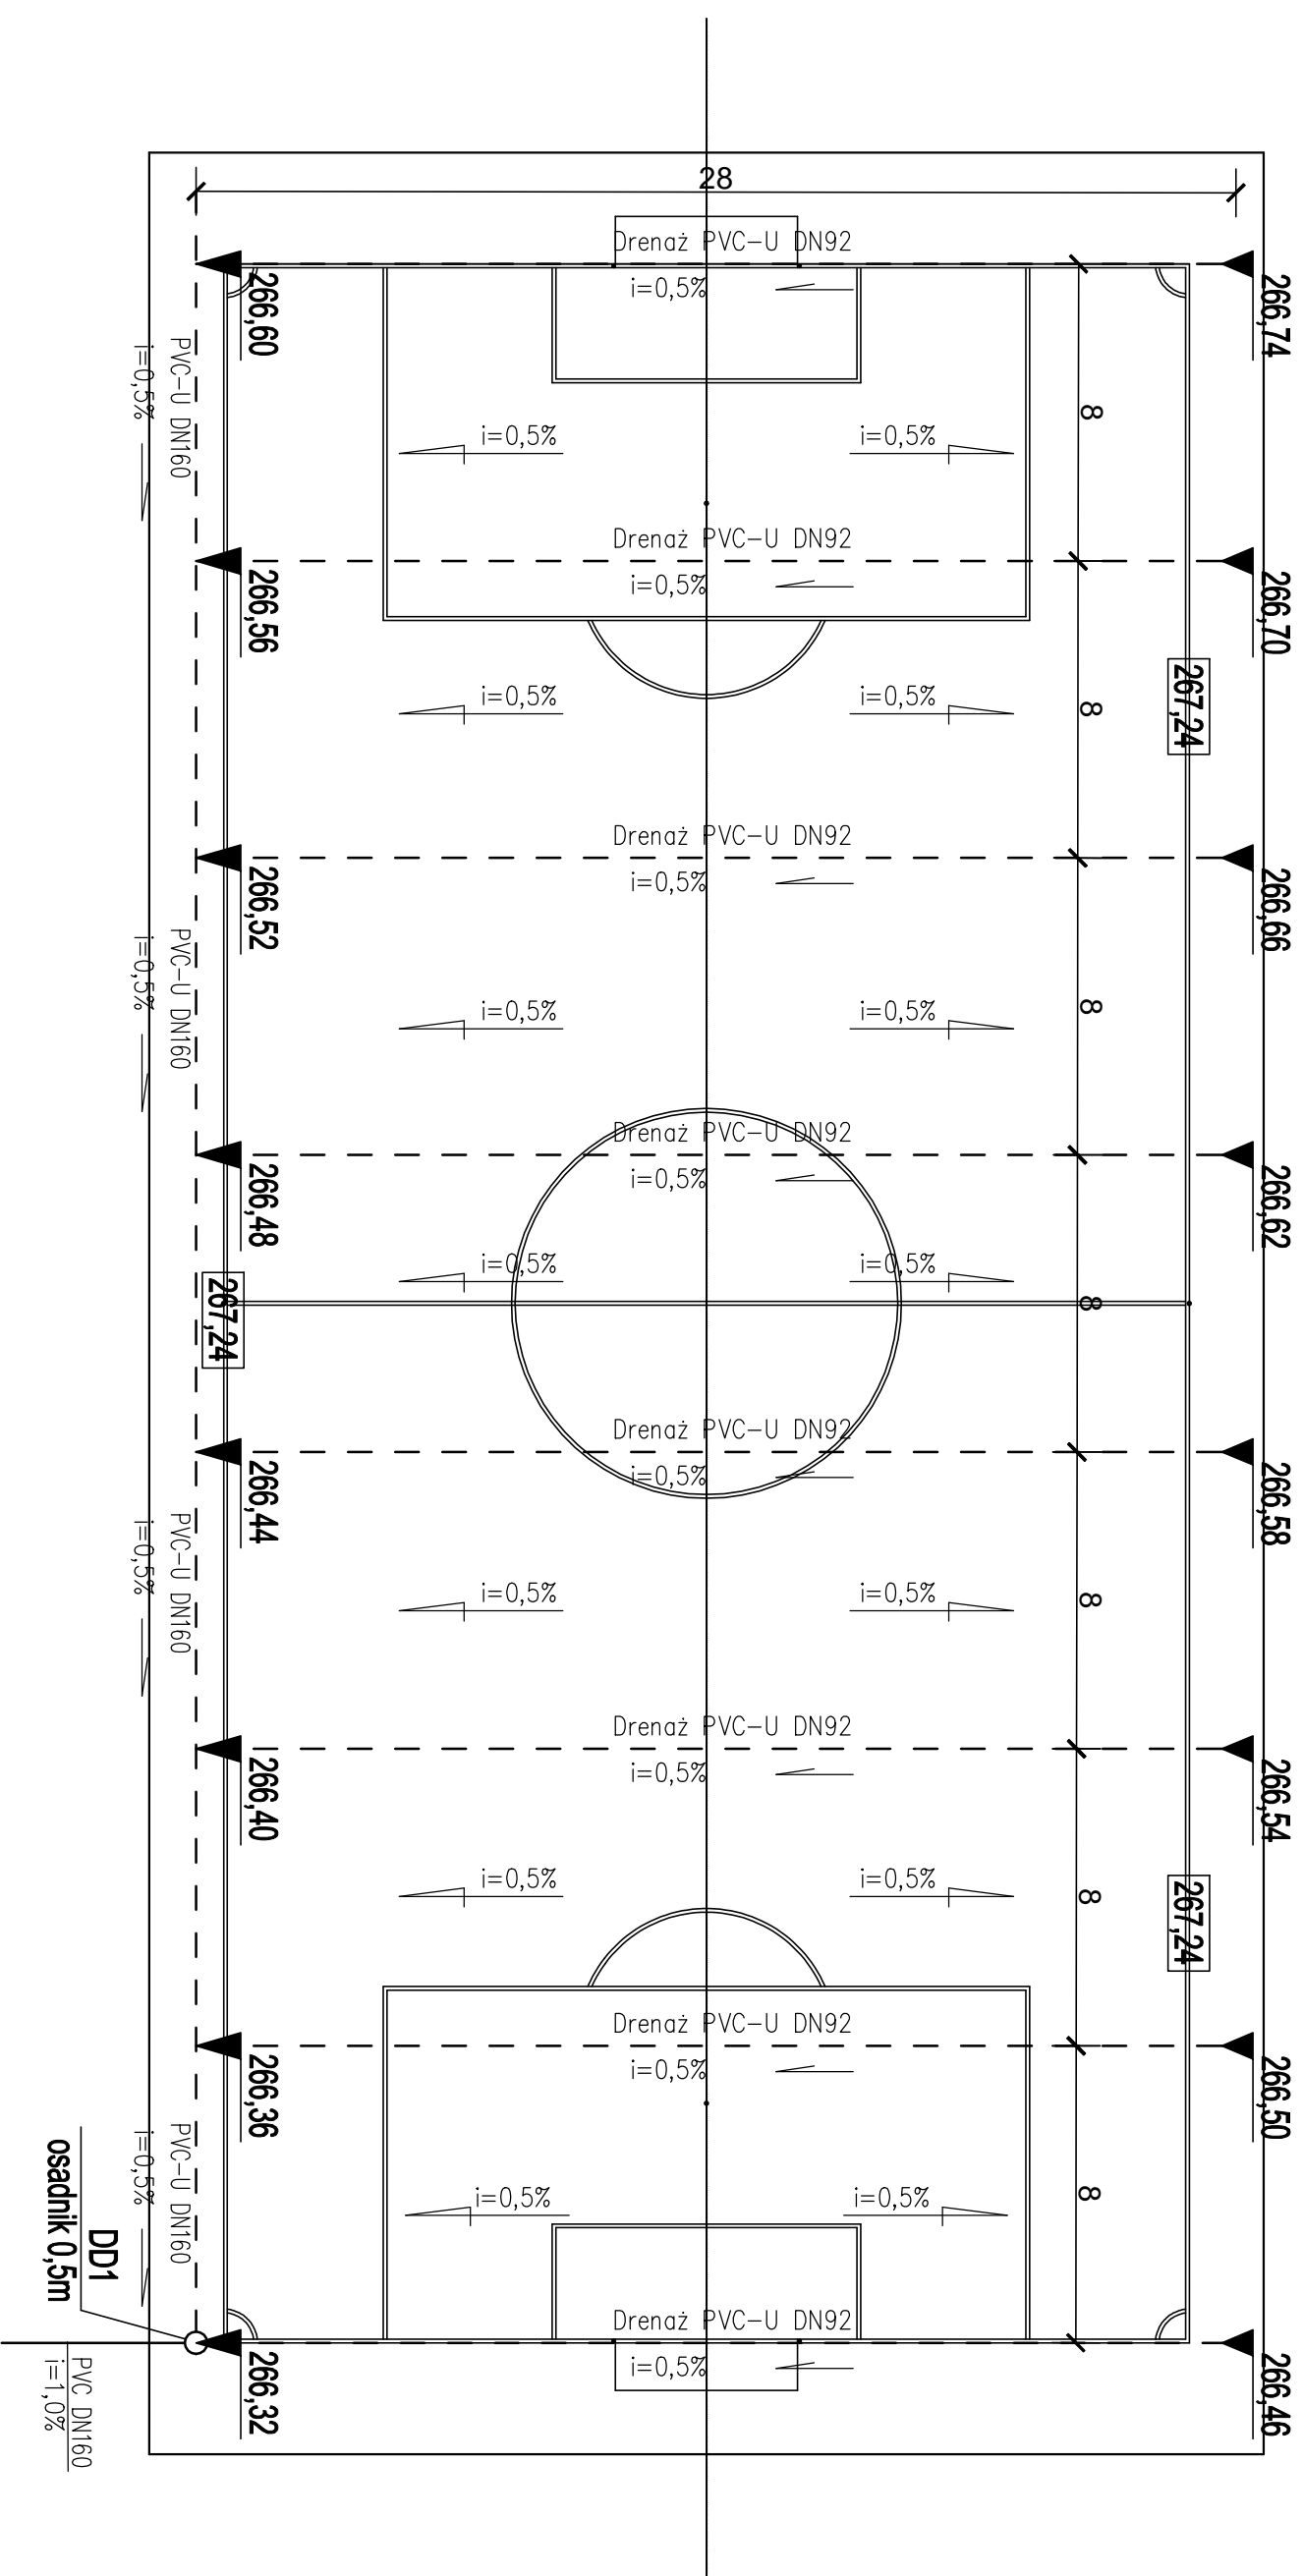

- Projektowane rury drenarskie
- Spodek tereny
- DD1 Studzienka drenarska połączona PCV Ø600 z pokrywą zągfobną pod powierzchnią z osadnikiem
- 266,52 Rzędno dna rury
- 267,24 Rzędno terenu

JEDNOSTKA PROJEKTOWA		IR SANIT	
USŁUGI PROJEKTOWE – IRENEUSZ PIOTROWSKI		PODPS	
NAZWA I ADRES INWESTYCJI KOMPLEKS BOISK SPORTOWYCH "MOJE BOJSKO – ORLIK 2012" W M. KRASNOBRÓD PRZY UL. JOACHIMA LELEWELA DZ. NR 2185, 2187/6, 2188/2		PROJEKTOWA: mgr inż. Piotr Dysput upr. bud. 9/Lb/96	
INWESTOR GMINA KRASNOBRÓD, UL. 3-GO MAJA 36 22-440 KRASNOBRÓD		OPRACOWAŁ: mgr inż. Ireneusz Piotrowski	
STADIUM PROJ. BUD.-WYK.		SPRAWDZIŁ: mgr inż. Przemysław Głazczka upr. bud. LUB/0181/PW05/09	
BRANŻA SANITARNA		TYTUŁ RYSUNKU Schemat montażu drenażu boiska do piłki nożnej	
		NR RYS. 5	SKALA 1:200
		05.2011	