


SCHEMAT MONTAŻU DRENAŻU
POD BOISKIEM WIELOFUNKCYJNYM

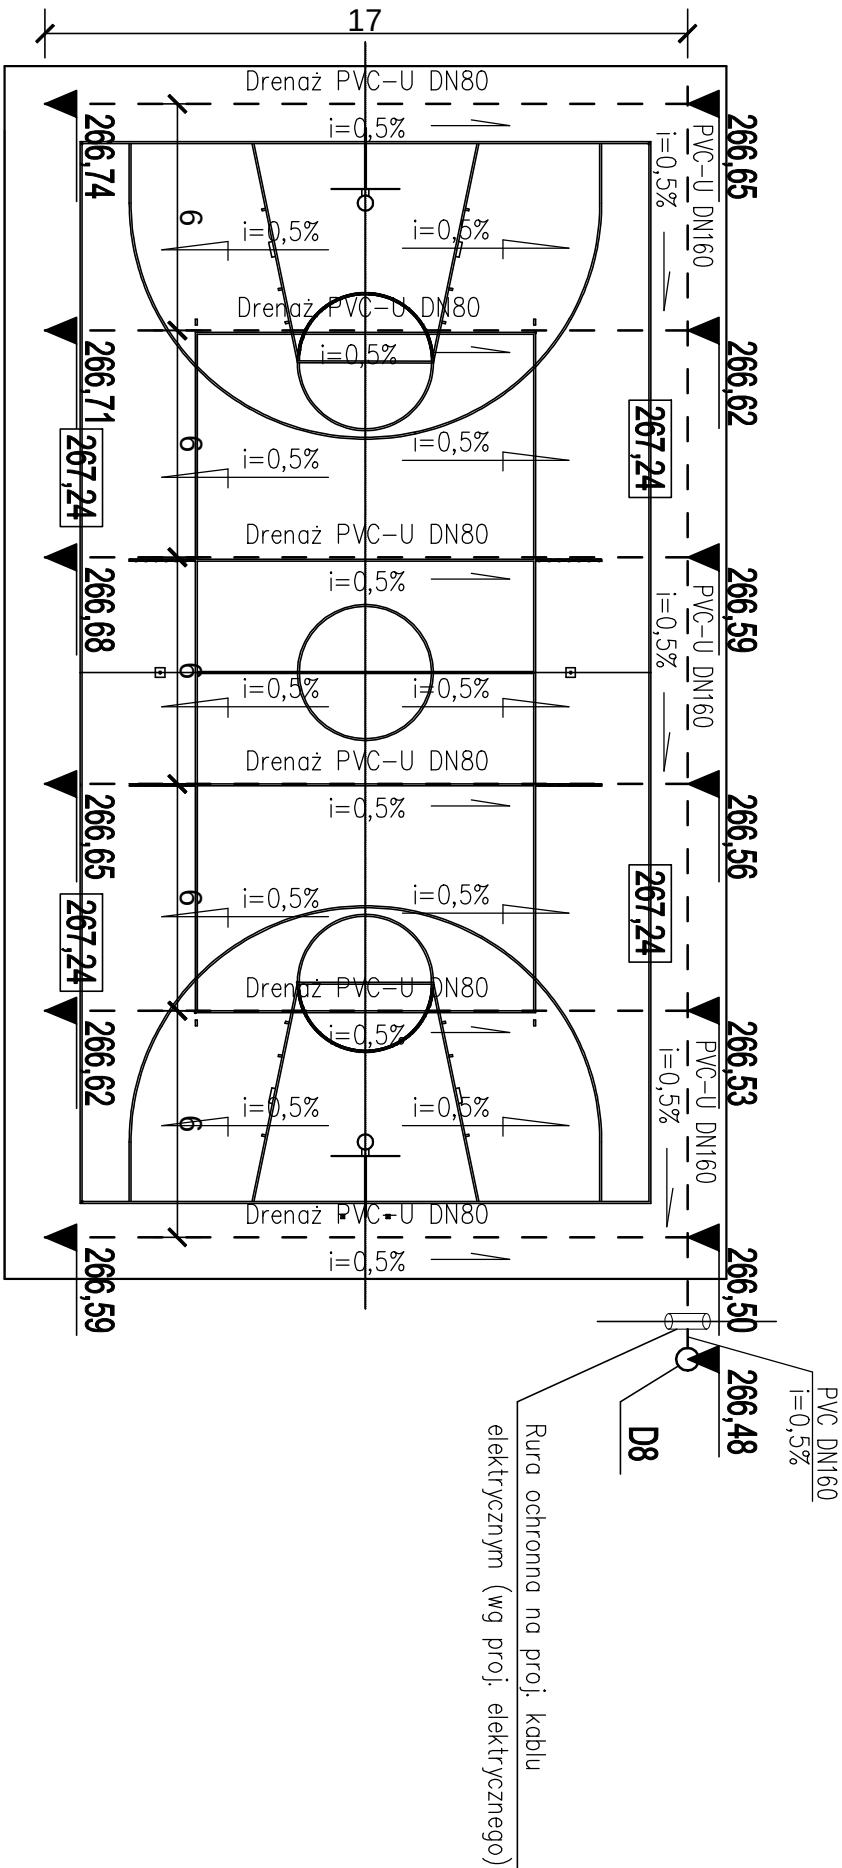

— Projektowane rury drenarskie
— Spadek tereny

D8 Studzienka rewizyjna PCV Ø425

266,56 Rzędno dna rury

267,24 Rzędno terenu

□ Rura ochronna na proj. kablu elektrycznym

JEDNOSTKA PROJEKTOWA			
IR SANT			
USŁUGI PROJEKTOWE – IRENEUSZ PIOTROWSKI			
tel. 508 41 40 02 e-mail: irepiotrowski@wp.pl			
NAZWA I ADRES INWESTYCJI		PROJEKTOWAŁ:	PODPIS
KOMPLEKS BOISK SPORTOWYCH		mgr inż. Piotr Dysput	
"MOJE BOISKO – ORLIK 2012" W M. KRASNOBROD		OPRACOWAŁ:	
PRZY UL. JOACHIMA LELEWELA		mgr inż. Ireneusz Piotrowski	
DZ. NR 2185, 2187/6, 2188/2		SPRAWDZIŁ:	
INWESTOR		mgr inż. Przemysław Głazczka	
GMINA KRASNOBROD, UL. 3-GO MAJA 36		upr. bud. LUB/0181/PW05/09	
STADIUM		Tytuł rysunku	NR RYS.
PROJ. BUD.-WYK.		BRANŻA	SKALA
SANITARNA		Schemat montażu drenażu	6
		boiska wielofunkcyjnego	05.2011