

ZARZĄD DRÓG POWIATOWYCH
ul. Szczebrzeska 69, tel. 639-63-32
22-400 ZAMOŚĆ

URZĄD MIEJSKI w Krasnobrodzie	
Wpłynęło dnio	2012-06-12
L.dz.	2430/2012
podpis	<i>[Signature]</i>

Zamość, dnia 08.06.2012r

TT.5024.47.2012

GMINA KRASNOBRÓD
ul. 3-go Maja 36
22-440 Krasnobród

P. Wysocki
12.06.2012
[Signature]

DECYZJA

Na podstawie art.39 ust1, ust. 3 i 3a Ustawy z dnia 21marca 1985r – o drogach publicznych (Dz.U. z 2007r. nr 19 poz 115.) oraz Uchwały nr 4/2010 Zarządu Powiatu w Zamościu z dnia 8 grudnia , po rozpatrzeniu wniosku z dnia 29.05.2012r o wyrażenie zgody na lokalizację sieci wodociągowej w poprzek pasa drogowego drogi powiatowej nr 3261L ul. Lelewela w miejscowości Krasnobród po zapoznaniu się z przebiegiem zaznaczonym na planie sytuacyjnym

zezwalam

na lokalizację sieci wodociągowej w poprzek pasa drogowego drogi powiatowej nr 3261L ul. Lelewela w miejscowości Krasnobród zgodnie z przebiegiem zaznaczonym na planie sytuacyjnym na warunkach :

1. Umieszczenie urządzenia technicznego musi spełniać wymagania określone w §140 ust 7 Rozporządzenia Ministra Transportu i Gospodarki Morskiej z dnia 2 marca 1999r.- w sprawie warunków technicznych jakim powinny odpowiadać drogi publiczne i ich usytuowanie (Dz.U. nr 43 poz.430).
2. Przejście poprzeczne w pasie drogowym, sieci wodociągowej wykonać metodą przewiertu nie niszczącą konstrukcji jezdni .
3. Prowadzenie robót w pasie drogowym wymaga zezwolenia zarządu drogi wydane w oparciu o Rozporządzenie Rady Ministrów z dnia 1.06.2004 r. w sprawie określenia warunków udzielania zezwoleń na zajęcie pasa drogowego (Dz.U.Nr.140 poz 1481).
4. Przebieg i usytuowanie wysokościowe sieci wodociągowej uzgodnić z właścicielami istniejących urządzeń podziemnych

Jeżeli budowa, przebudowa lub remont drogi wymaga przełożenia urządzenia lub obiektu, o którym mowa w ust. 3 koszt tego przełożenia ponosi jego właściciel w oparciu o warunki określone w art. 39 ust. 5 Ustawy z dnia 21 marca 1985 o drogach publicznych (Dz.U. z 2007, Nr. 19, poz. 115 z późn. zm.).

UZASADNIENIE

Na podstawie art. 107 § 4 Kpa, odstępuje się uzasadnienia decyzji gdyż uwzględnia ona w całości żądania strony.

POUCZENIE

Powyższa decyzja wywołuje skutki prawne po uzyskaniu pozwolenia na wykonanie robót budowlanych, które należy uzyskać w trybie i na zasadach określonych w przepisach Ustawy z dnia 7 lipca 1994 roku – Prawo budowlane (Dz.U. z 2010 r. nr 243, poz. 1623 tekst jednolity).

Przed rozpoczęciem robót budowlanych Inwestor zobowiązany jest:

- uzyskać od tutejszego Zarządu Drogi zezwolenie na prowadzenie robót w pasie drogowym zgodnie z art. 40 ust. 1 i 2 pkt 1 Ustawy z dnia 21 marca 1985 r. o drogach publicznych (Dz.U. z 2007 r. Nr 19 poz. 115).
- za umieszczenie urządzenia w pasie drogowym pobierane będą opłaty za każdy rok umieszczenia urządzenia w pasie drogowym. Wysokość stawek opłat została ustalona uchwałą Rady Powiatu Zamojskiego z dnia 24 października 2005r

Od niniejszej decyzji stronie służy odwołanie do Samorządowego Kolegium Odwoławczego w Zamościu za moim pośrednictwem złożone w terminie 14 dni od dnia jej doręczenia.

Zwolnione z opłaty skarbowej
na podstawie *art. 114 ust. 1 pkt 9 roz. do*
ustawy z dnia 16. 11. 2006 r.
o opłacie skarbowej
(Dz. U. Nr 225, poz. 1635)

SEKRETARKA

mgr Agnieszka Busieczna



z op. ZARZĄDU POWIATU

Józef Łopkowski
p.o. DYREKTORA
Zarządu Dróg Powiatowych w Zamościu

GKN. 6630. 1. 515/2012

OPINIA NR 515/2012
z uzgodnienia dokumentacji projektowej

Przedmiot uzgodnienia sieć wodociągowa

Lokalizacja obiektu: Krasnobród, ul. Lelewela, dz.nr 1948,2136,2187/6,2196

Inwestor (Zleceniodawca):

Gmina Krasnobród

22-440 KRASNOBRÓD
ul. 3 Maja 36

data wpływu: 2012-06-13

znak pisma:

z dnia: 2012-06-12

Nazwa jednostki projektowej lub autor opracowania: **DORADZTWO I WYKONAWSTWO ROBÓT
BUDOWLANYCH "AKTEX" - ANTONI KOPYTKO**
22-600 Tomaszów Lubelski
ul.Rogózieńska 63

Zespół Uzgadniania Dokumentacji Projektowej w Zamościu

po rozpatrzeniu wniosku inwestora (zleceniodawcy) na posiedzeniu w dniu: **2012-06-22**,
uzgodnił lokalizację projektowanego obiektu j.w., przy zachowaniu poniższych uwag i zaleceń:

1. *Przed rozpoczęciem robót ziemnych inwestor (wykonawca) winien uzgodnić z użytkownikami uzbrojenia podziemnego i naziemnego sposób ich zabezpieczenia.*
2. *Prace ziemne na skrzyżowaniach i zbliżeniach z istniejącym uzbrojeniem terenu należy wykonywać ręcznie, bez użycia sprzętu zmechanizowanego.*
3. *Przy robotach ziemnych chronić przed zniszczeniem znaki geodezyjne, grawimetryczne i magnetyczne. W przypadku ich zniszczenia przy realizacji uzgodnionego projektu inwestor zobowiązany jest do ich odtworzenia na własny koszt podczas pomiaru powykonawczego.*
4. *Prowadzenie robót w pasie drogowym wymaga pisemnego zezwolenia zarządcy drogi (dotyczy inwestycji realizacji w pasach drogowych).*
5. *Obiekty wykazane na załączniku mapowym do opinii, nie będące siecią uzbrojenia terenu, nie podlegają uzgodnieniu w Zespole.*
6. *Skrzyżowanie projektowanego wodociągu z odkrytym, istniejącym gazociągiem, zgłosić do Rejonu Dystrybucji Gazu w Tomaszowie Lub.*
7. *Na skrzyżowaniach z istniejącym kablem energetycznym, na kabel nałożyć rury ochronne dwudzielne*

Uzgodnienie w/w projektu zachowuje **ważność przez okres 3 lat** od dnia wydania niniejszej opinii i niepodlega przedłużeniu. Uzgodnienie to traci ważność w przypadku, gdy inwestor albo organy administracji architektoniczno-budowlanej lub nadzoru budowlanego powiadomi zespół o utracie ważności, zmianie lub uchyleniu decyzji o warunkach zabudowy i zagospodarowania terenu, zatwierdzeniu projektu budowlanego oraz pozwoleniu na budowę.

Inwestor zobowiązany jest do zapewnienia geodezyjnego wyznaczenia usytuowania uzgodnionego projektu przez upoważnioną jednostkę geodezyjną, a po zakończeniu budowy do wykonania geodezyjnego pomiaru powykonawczego i sporządzenia związanej z tym dokumentacji.

Z up. STAROSTY
mgr inż. Maria Korona
PRZEWODNICZĄCA ZESPOŁU
Uzgadniania Dokumentacji Projektowej


Podstawa prawna uzgodnienia:

Ustawa z dn. 17. 05. 1989 r. Prawo geodezyjne i kartograficzne – art. 7d, 27, 28 (jednolity tekst Dz. U. Nr 193 poz.1287 z 2010 r.),
rozporządzenie Ministra Rozwoju Regionalnego i Budownictwa z dn. 2. 04. 2001 r. w sprawie geodezyjnej ewidencji sieci uzbrojenia terenu oraz zespołów uzgadniania dokumentacji projektowej (Dz. U. Nr 38, poz. 455).

Kwituję odbiór niniejszej opinii i⁴ egz. uzgodnionego projektu

.....
czytelny podpis

PRZEJŚCIE POD PRZESZKODĄ RUROCIĄGU W RURZE OSŁONOWEJ

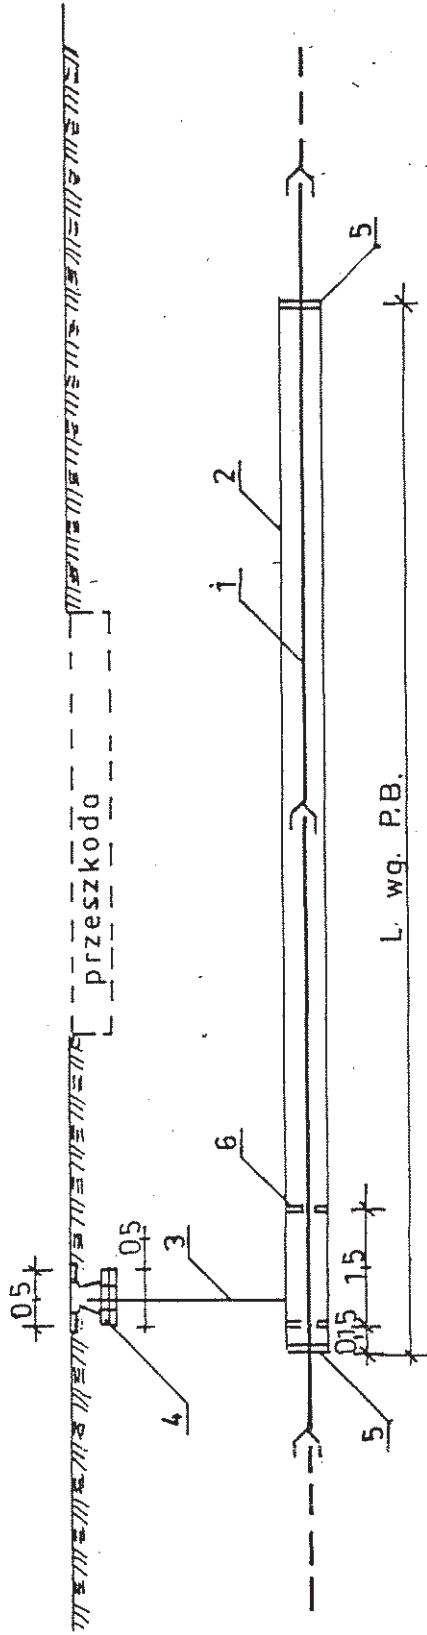

Lp	Nazwa elementu	Materiał	Jednostka	Rura wodoc. (kanalizac.) / Rura osłonowa				Norma, katalog, producent		
				dł. 20-63	dł. 90	dł. 110	dł. 160		dł. 225	dł. 280
1.	Rura wodociągowa (kanalizac.)	PCV	m	dł. 89/6.3	dł. 168/7.3	dł. 219/6.7	dł. 273/7.1	dł. 358/10.9	dł. 458/8.9	PN-74/C-89200
2.	Rura osłonowa	stal.	m	według map	map	synt.	wysok.	1:1000	PN-80/H-74219	
3.	Rurka sygnalizacyjna	stal.oc.	m	1.5	1.5	1.5	1.5	1.5	PN-74/H-74200	
4.	Skrzynka do zasuw	żel.	szt.	1	1	1	1	1	PN-85/M-74081	
5.	Manszeta typu N	NBR	szt.	2	2	2	2	2	'Integra' Gliwice	
6.	Plaza dystansowa typu B lub E/C co 1.5 m	PE	szt.						'Integra' Gliwice	

DORADZTWO I WYKONAWSTWO ROBÓT BUDOWLANYCH
 "AKTIX" ANTONI KOPYTKO
 22-600 TOMASZÓW LUBELSKI
 UL. ROGOZIENSKA 63

Projekt budowlano-wykonawczy sieci wodociągowej na działkach nr. 1948, 2136, 2187/6 i 2196 przy ul. Lelewela w Krasnobrodzie gm. Krasnobród

Skala:

Projektował:
 inż. Zygmunt Moskal
 upr. nr. 2132/Lb/73 w specjalności instalacji i urządzeń sanitarnych bez ograniczeń

Data: 23.05.2012 r.

Podpis:
 [Signature]

Numer rysunku:

Opracował:
 Antoni Kopytko
 upr. nr. ANB-513/1/65/81 w specjalności instalacyjno-sanitarnej (sporządzanie projektów o powiększaniu znanych rozwiązań)

Sprawdził:
 inż. Stanisław Jakurowski
 upr. nr. 1179/Lb/80 w specjalności instalacyjno - inżynierijnej w zakresie sieci i instalacji sanitarnych bez ograniczeń

Podpis:
 [Signature]

Uwaga:

1. Rurki sygnalizacyjnej i skrzynki nie stosować do kanalizacji grawitacyjnej
2. Oznaczenie na mapach typ P-3 wskazuje sposób założenia rury osłonowej metodą przewiertu lub przecisku; typ RO rura osłonowa założona rozkopem

