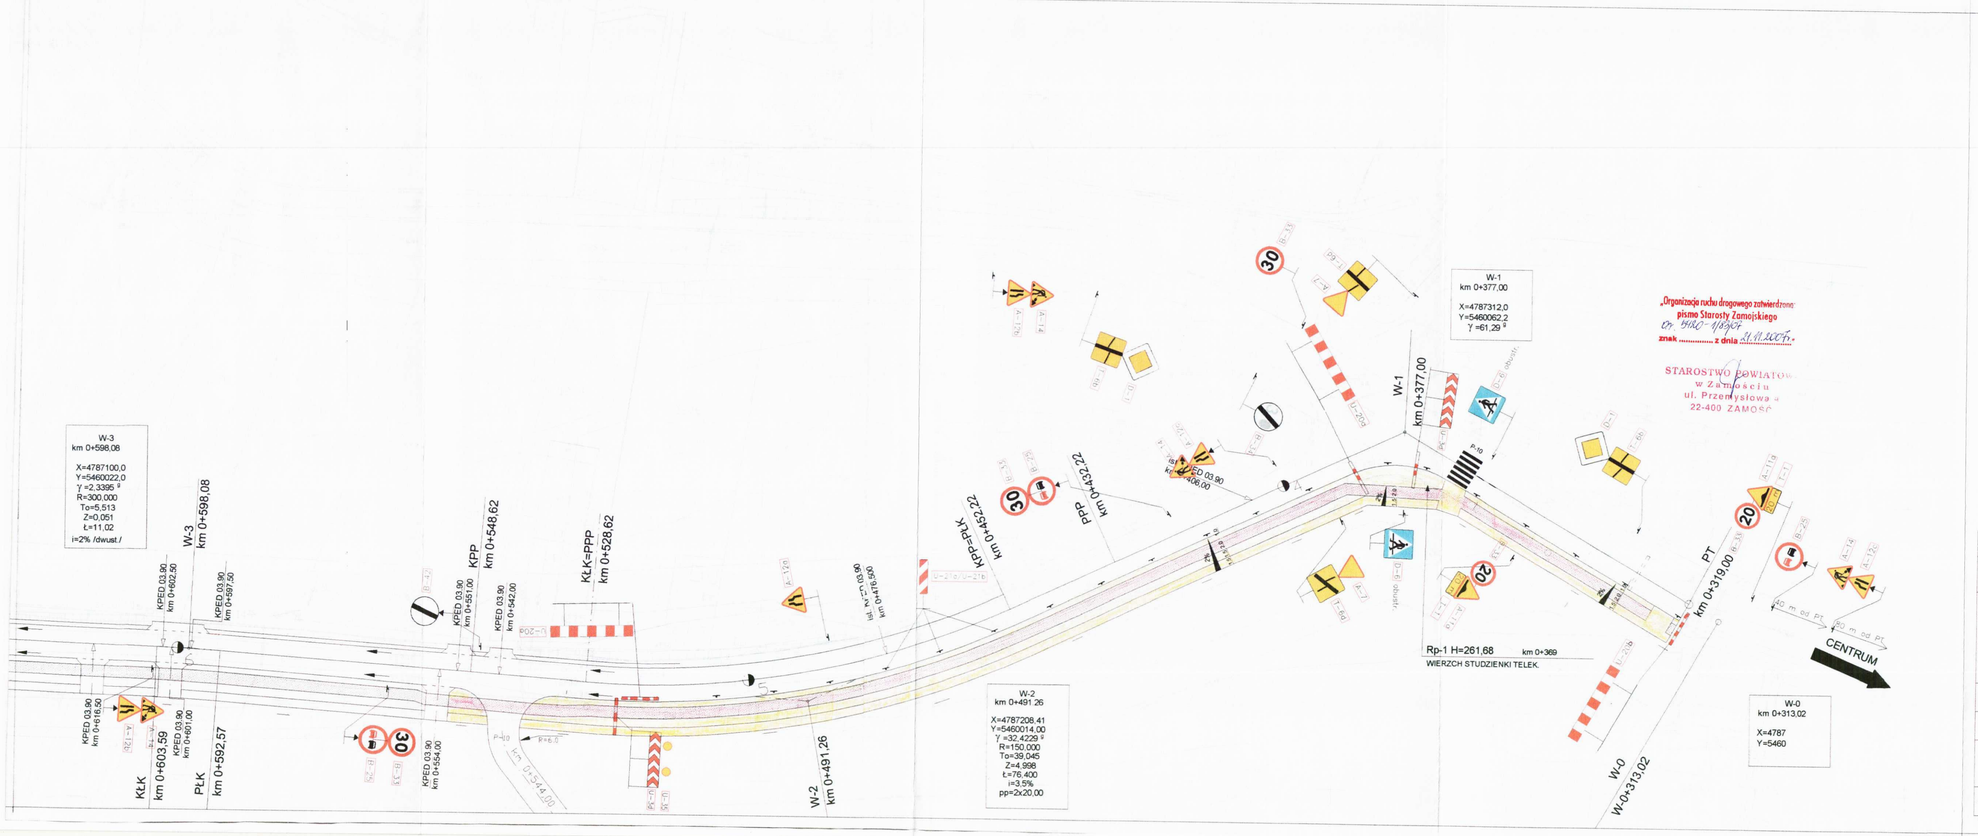

LEGENDA:

inż. Franciszek Kawalec
ul. Przechodnia 15, 22-400 Zamość
tel. (0-84) 627-08-27
NIP 922-114-78-35, Regon-950467811

- projektowana droga
- ścieżka rowerowa / chodnik
- kierunek spływu wód opadowych
- istniejąca linia energetyczna NN
- istniejąca linia energetyczna SN
- istniejące słupy telekomunikacyjne
- istniejący wodociąg
- istniejący kabel telekomunikacyjny
- istniejący kabel energetyczny
- gazociąg
- kanał sanitarny
- istniejące oznakowanie pionowe
- projektowane oznakowanie poziome
- istniejące oznakowanie poziome

GMINA KRASNOBRÓD
ul. 3-go Maja 36
22-440 KRASNOBRÓD

uzgodniono

BURMISTRZ KRASNOBRODU
mgr Janusz Oś

Wykonawca:	INŻ. FRANCISZEK KAWALEC 22-400 ZAMOŚĆ UL. PRZECHODNIA 15			
Inwestor:	GMINA KRASNOBRÓD		Umowa: 2007	
Obiekt:	PODNIESIENIE ATRAKCYJNOŚCI OTOCZENIA TURYSTYKI NA TERENIE KRASNOBRODU POPRZEZ ROZBUDOWĘ I MODERNIZACJĘ INFRASTRUKTURY TECHNICZNEJ - PRZEBUDOWA DROGI GMINNEJ NR 110871 L W KRASNOBRODZIE W KM 0+319,00 - 1+041,00 WRAZ Z BUDOWĄ OŚWIETLENIA ULICZNEGO ORAZ ROZBUDOWĄ SYSTEMU KANALIZACJI SANITARNEJ			Branża: DROGOWA
Nazwa rysunku:	CZASOWA ORGANIZACJA RUCHU ETAP I - od km 319,00 do km 522,00		Rysunek nr 2b	Stadium: P.B.
Projektował:	INŻ. FRANCISZEK KAWALEC	UPRAWNIENIA: 212/74		Załączniki:
Opracował:	ASYST. PROJ. MGR INŻ. PIOTR KAWALEC			
	ASYST. PROJ. AGNIESZKA STĘPCZAK		A. Stępczak	Skala: 1:500
Sprawdził:	MGR INŻ. JACEK ZARĘBSKI	UPRAWNIENIA: 58/98/Za		Data: XI. 2007r.