
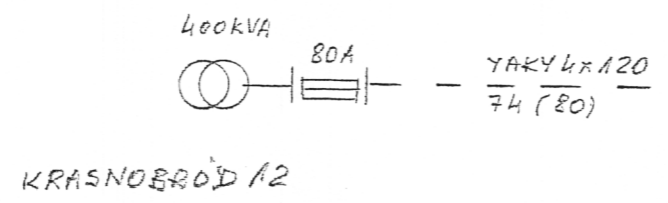
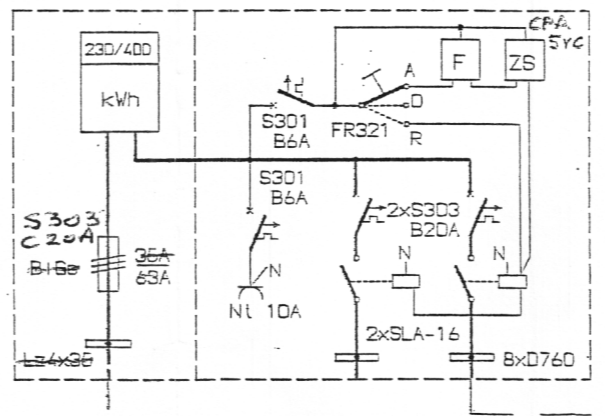


# SCHEMAT JEDNOKRESKOWY oświetlenia ulicznego

Uzgodnienia (sprawdzenia) dokumentacji technicznej w RZi w Zamościu nie zwalnia wykonawcy (inwestora) od stosowania obowiązujących przepisów dotyczących budowy urządzeń energetycznych.

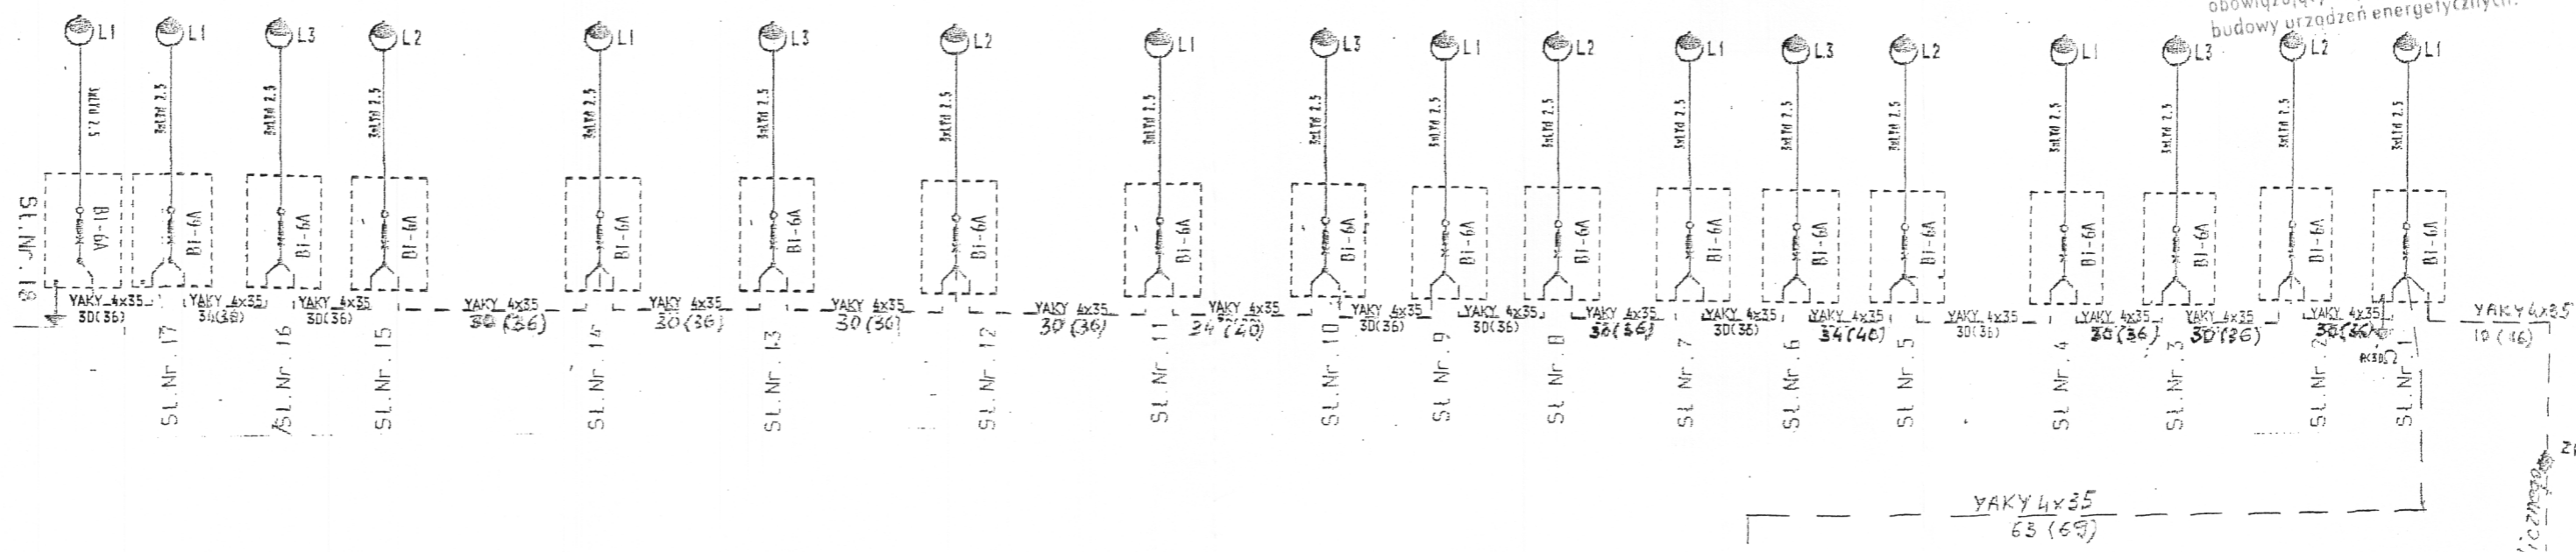

KRASNOBRÓD 12

Istn. st. ośw. ulicznego  
od 1/1 do 1/9

Inwestor		Urząd Miejski ul. 3 Maja 36, 22-440 Krasnobród		Nr zlec.	
Obiekt		ul. Wczasowa		Stadium P.B.	
Treść rysunku		linia kablowa oświetlenia ulicznego		Branża ELEKTR.	
Wyszczególnienie	Nazwisko i Imię	Data	Podpis		Skala
Projektował		09 2007			1:500
Uprawnienia bud.		07 2007			Nr rys.
Opracował		07 2007			1