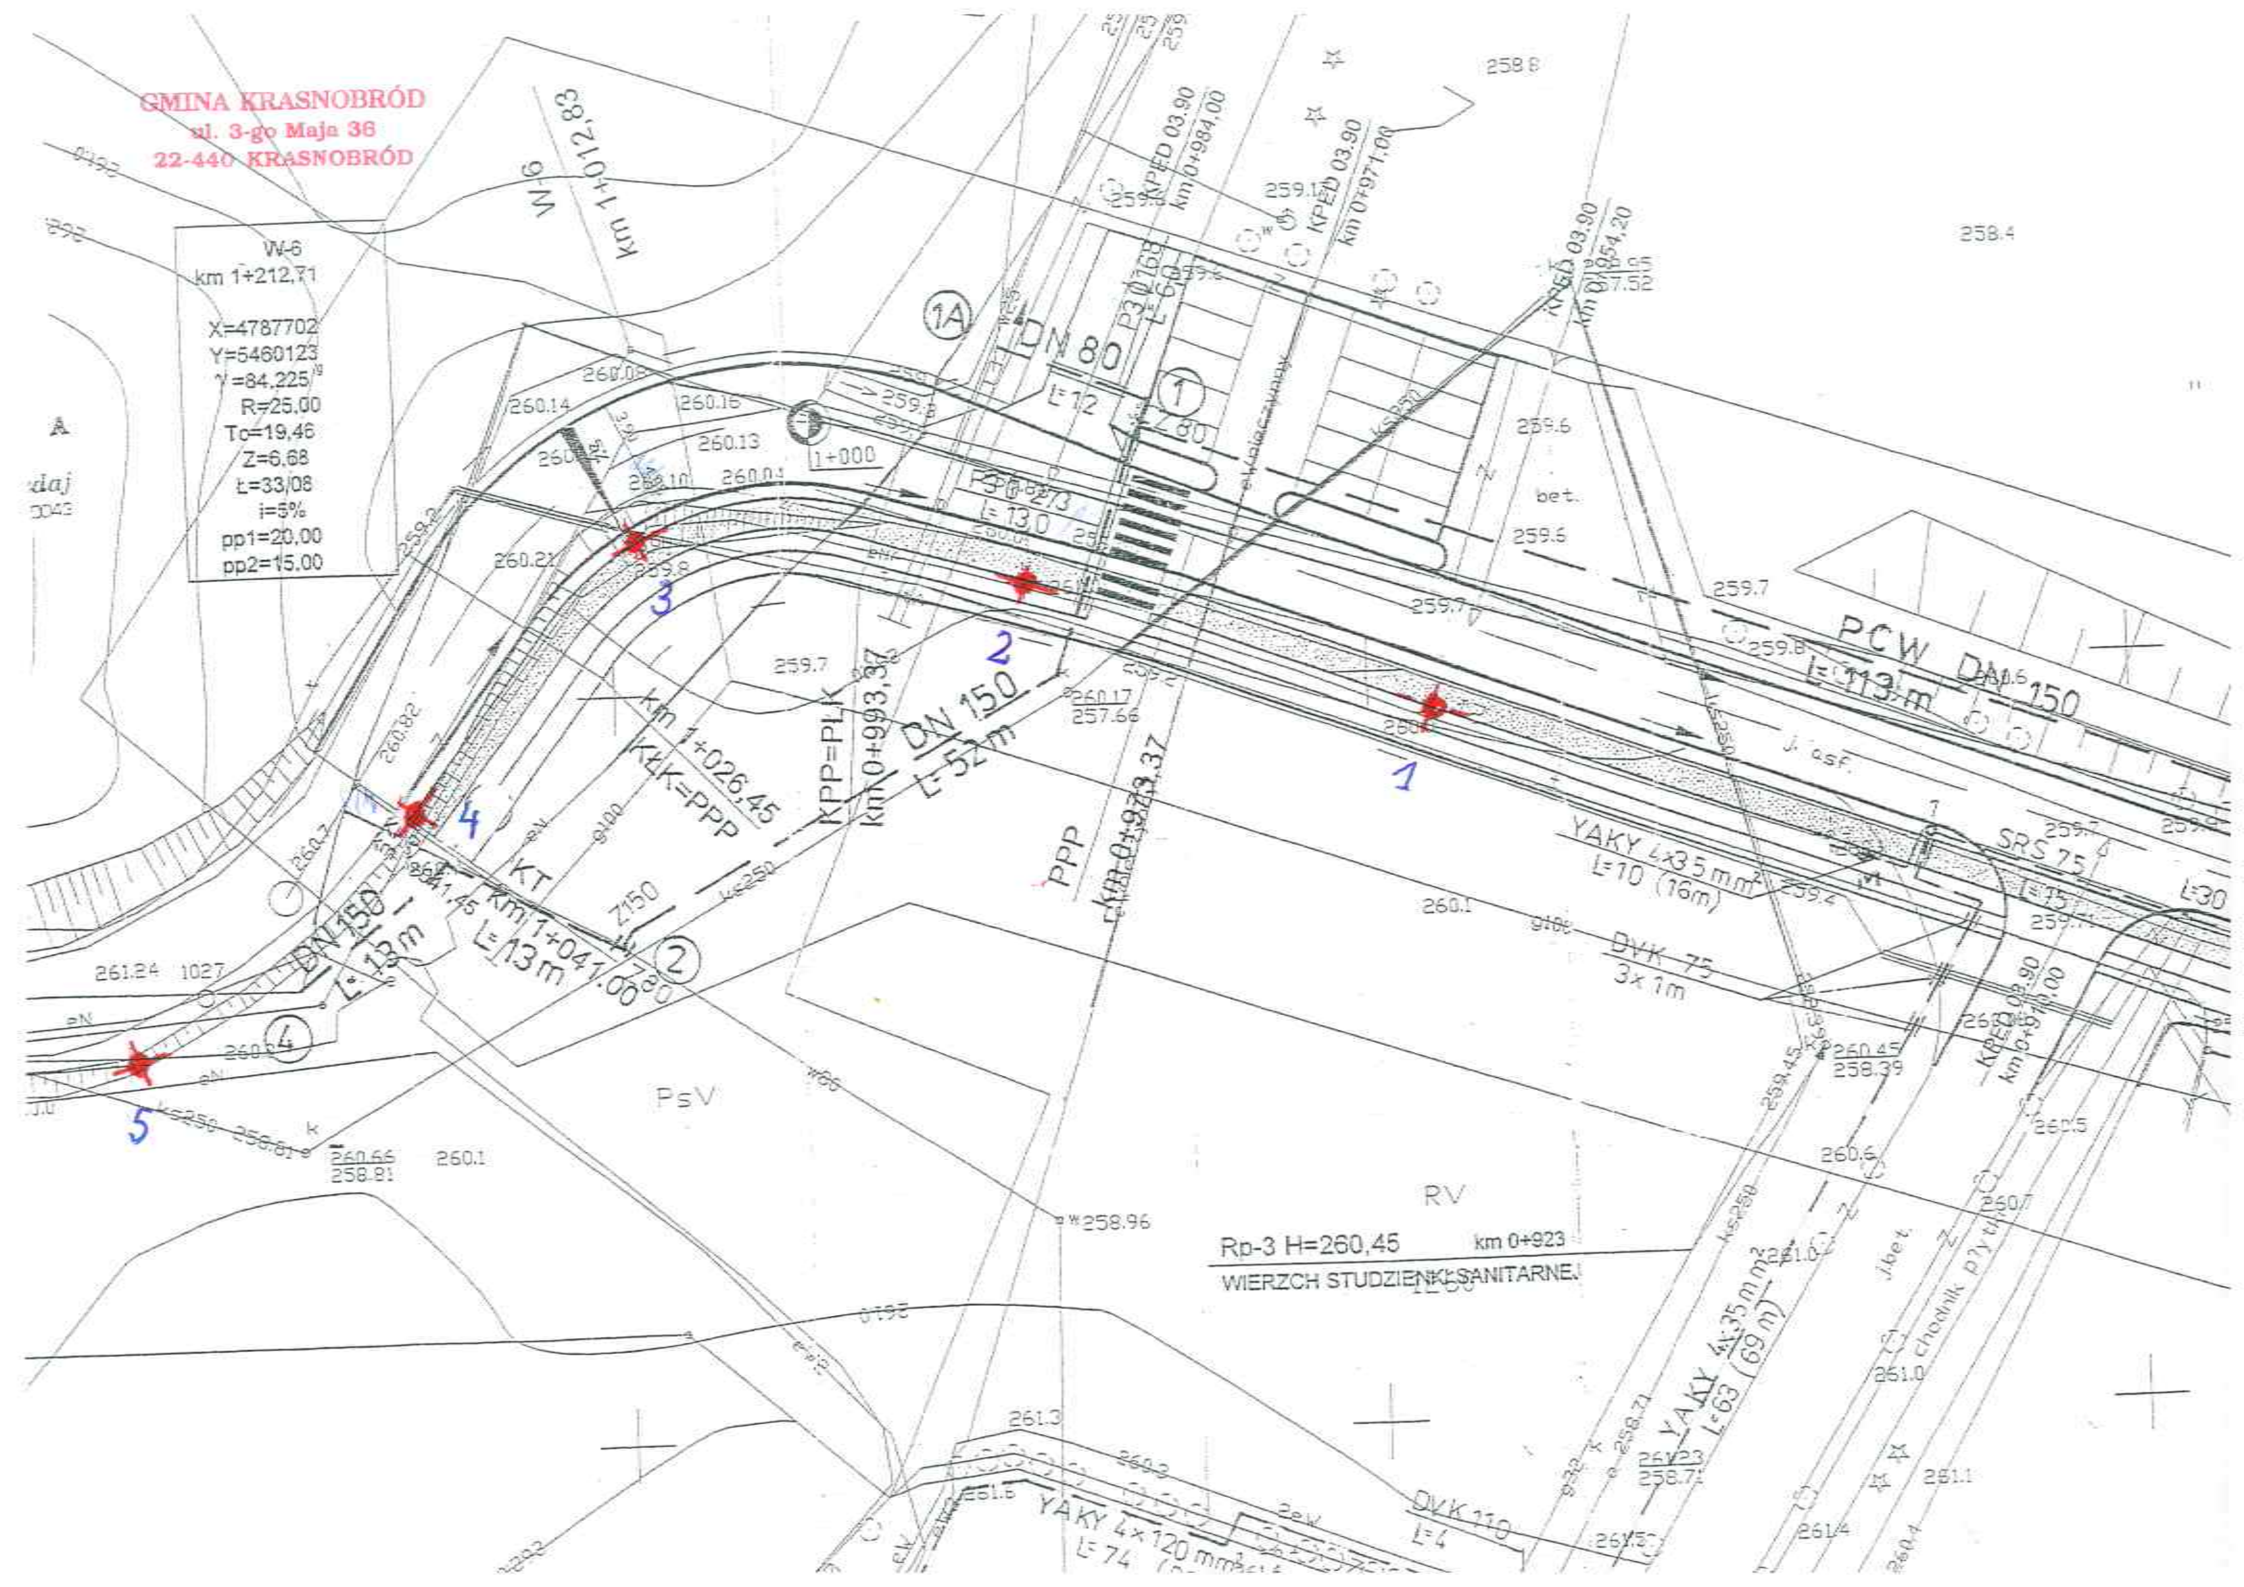
GMINA KRASNOBRÓD
ul. 3-go Maja 36
22-440 KRASNOBRÓD
W-6
km 1+012,83
W-6
km 1+212,71
X=4787702
Y=5460123
R=25,00
To=19,46
Z=6,68
Ł=33,08
i=5%
pp1=20,00
pp2=15,00
DN 80
L=12
PCW DN 150
L=113 m
DN 150
L=52m
DN 150
L=13m
km 1+026,45
KŁK=PPP
KPP=PLK
km 0+993,37
KT
km 1+041,00
L=13 m
PPP
km 0+923,37
KPED 03.90
km 0+984,00
KPED 03.90
km 0+971,00
KPED 03.90
km 0+954,20
KPED 03.90
km 0+910,00
YAKY 4x35 mm²
L=10 (16m)
DVK 75
3x1m
SRS 75
YAKY 4x35 mm²
L=63 (69 m)
YAKY 4×120 mm²
L=74
DVK 110
L=4
Rp-3 H=260,45
km 0+923
WIERZCH STUDZIENKI SANITARNEJ
PsV
RV
bet.
chodnik płyty
1+000
1
2
3
4
5