Przekrój P-II 0+30

skala 1:100/1000

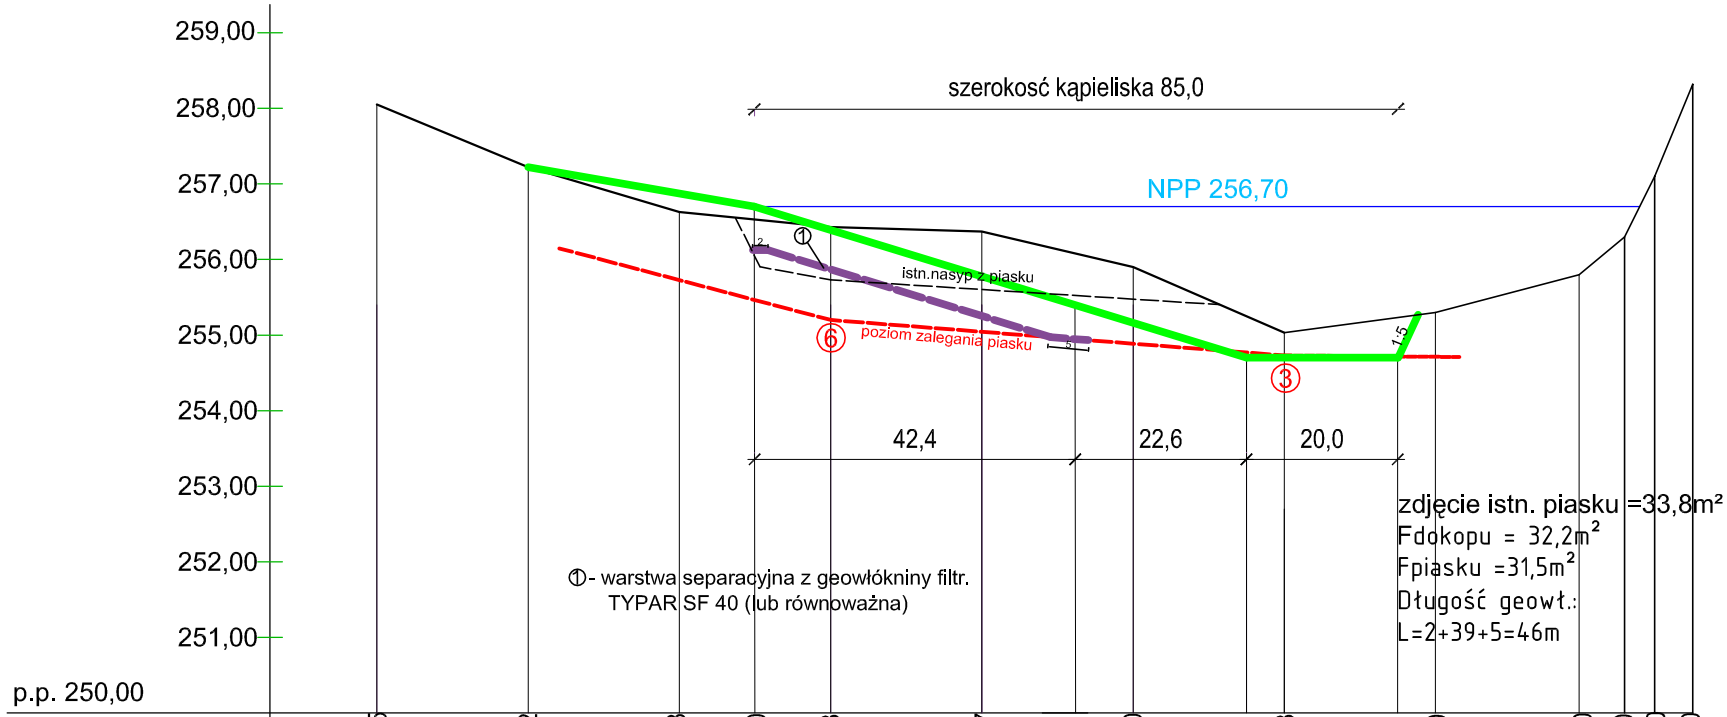

p.p. 250,00															
Rzędne dna istn.	258,05	257,22	256,63	256,50	256,43	256,37	255,90	255,03	255,30	255,80	256,30	257,10	258,30		
Rzędne stropu piasku			256,63	255,20				254,73	254,70						
Rzędne dna proj.				256,70			255,40	254,70	254,70	255,30					
Głębokości wody				0,00			1,30	2,00	2,00						
Odległości		20	20	10	10	20	20	20	20	20	5	4	5		