Przekrój P-III 0+80

skala 1:100/1000

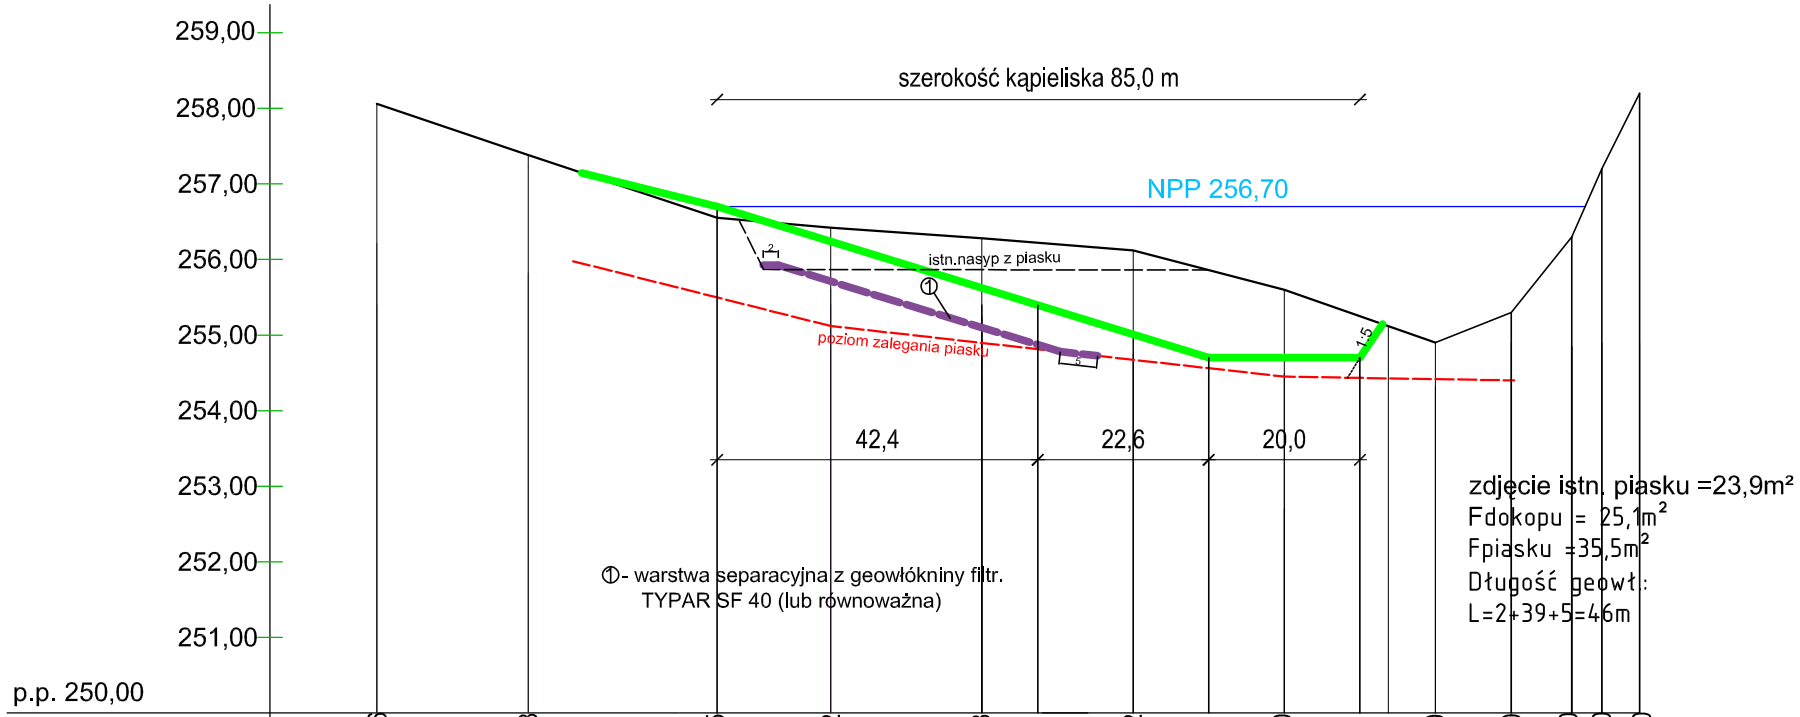

p.p. 250,00

Rzędne dna istn.	258,06	257,38	256,55	256,42	256,28	256,12	255,60	254,90	255,30	256,30	257,20	258,20	
Rzędne stropu piasku			256,70	255,12			254,45	254,40					
Rzędne dna proj.			256,55		255,40		254,70	254,70	254,90				
Głębokości wody			0,00		1,30		2,00	2,00					
Odległości		20	25	15	20	20	20	20	10	8	4	5	