Przekrój P-VII 0+250

skala 1:100/1000

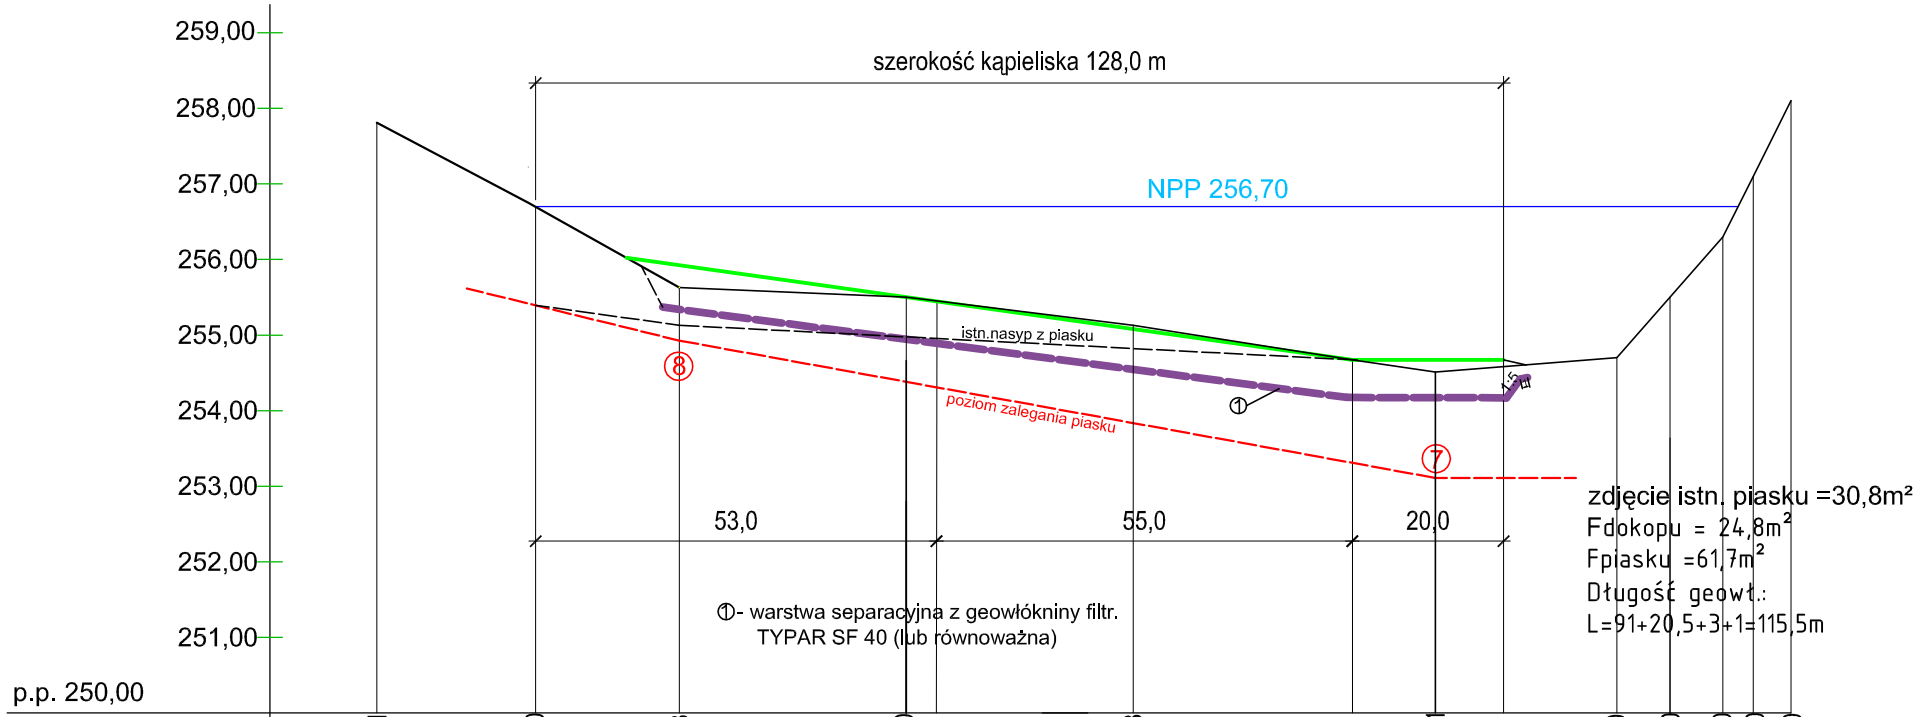

p.p. 250,00

Rzędne dna istn.	257,81	256,70	255,63	255,50	255,13	254,51	254,70	255,50	256,30	257,10	258,10	
Rzędne stropu piasku		256,70	254,93			253,11						
Rzędne dna proj.		256,70		255,40		254,70	254,70					
Głębokości wody		0,00		1,30		2,00	2,00					
Odległości		21	19	30	30	40	22	7	4	5		