



ELEWACJA PÓŁNOCNA
INWENTARYZACJA
Skala 1:100

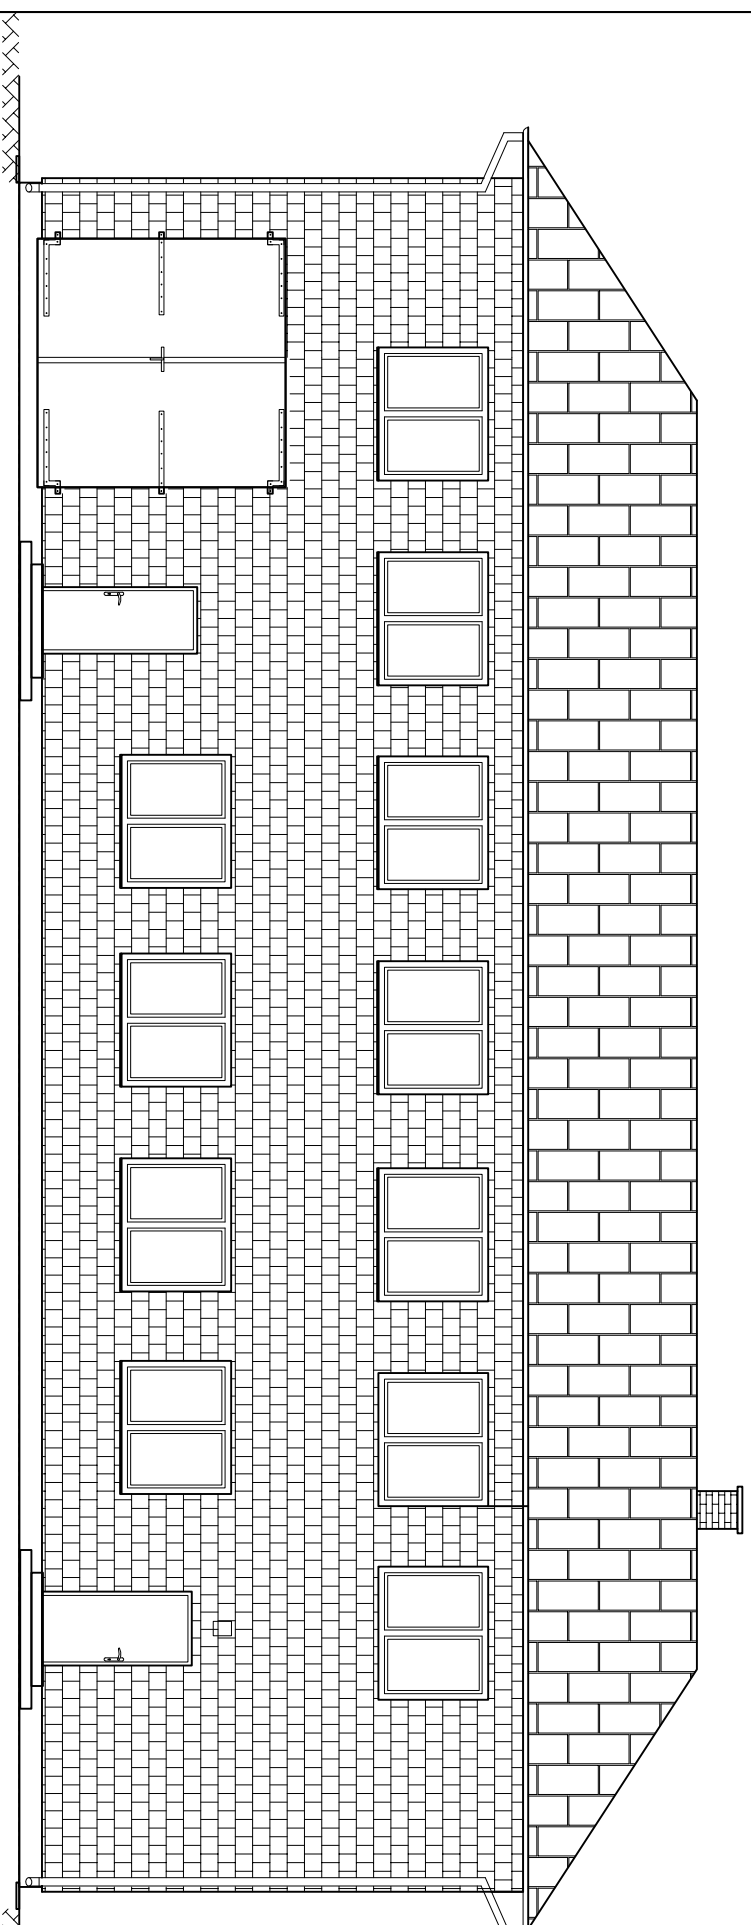

ELEWACJA WSCHODNIA
INWENTARYZACJA
Skala 1:100

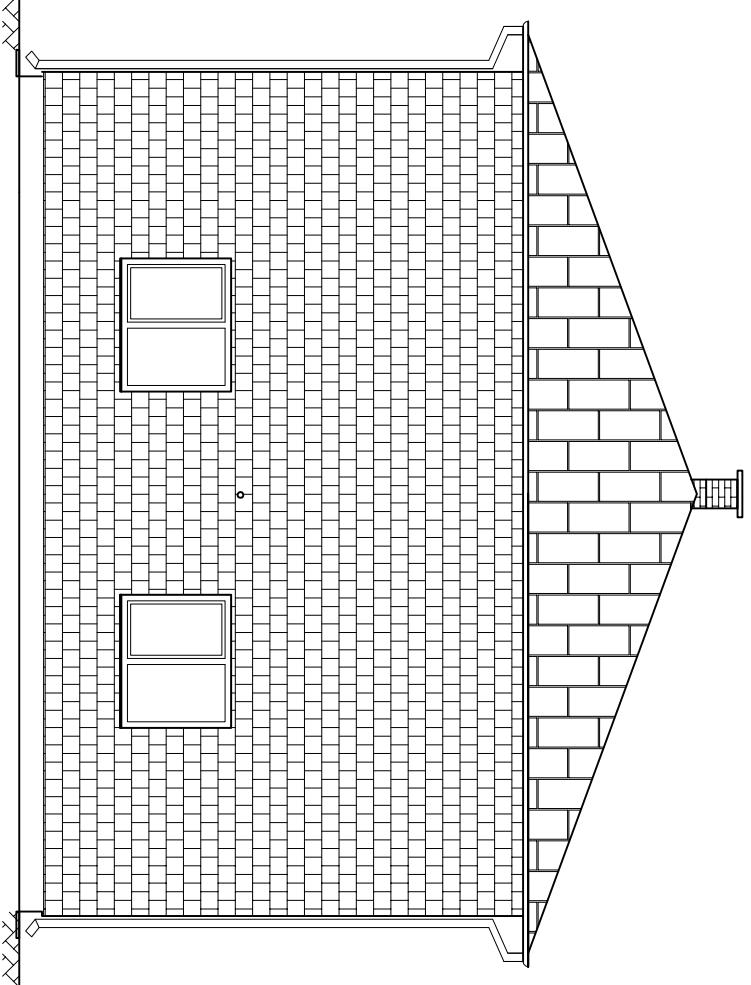

ZAKŁAD PROJEKTOWO-BUDOWLANY
"BEMWU" - WRZESIEŃ
11-500 Giżycko, ul. Olsztyńska 21/4
tel./fax: /0-87/ 428-38-97

Investor:
GMINA KRASNOBROD
ul. 3 Maja 3B
ZZ-440 Krasnobród

Localizacja obiektu:
Dominikanówka
Dz. nr 388/1
Obręb 01001 DOMINIKANÓWKA

Tytuł projektu:

**Projekt remontu Remizy OSP
w Dominikanówce**

Kierownik projektu:
mgr inż. Maciej Wrzesień

KONSTRUKCJA
Upr. SUW 57/98

Nazwa rysunku:

Inwentaryzacja- ELEWACJA PÓŁNOCNA I WSCHODNIA

Nr rysunku:

6

Skala:

1:100

Data:

02.2012