



**ELEWACJA ZACHODNIA
INWENTARYZACJA
Skala 1:100**

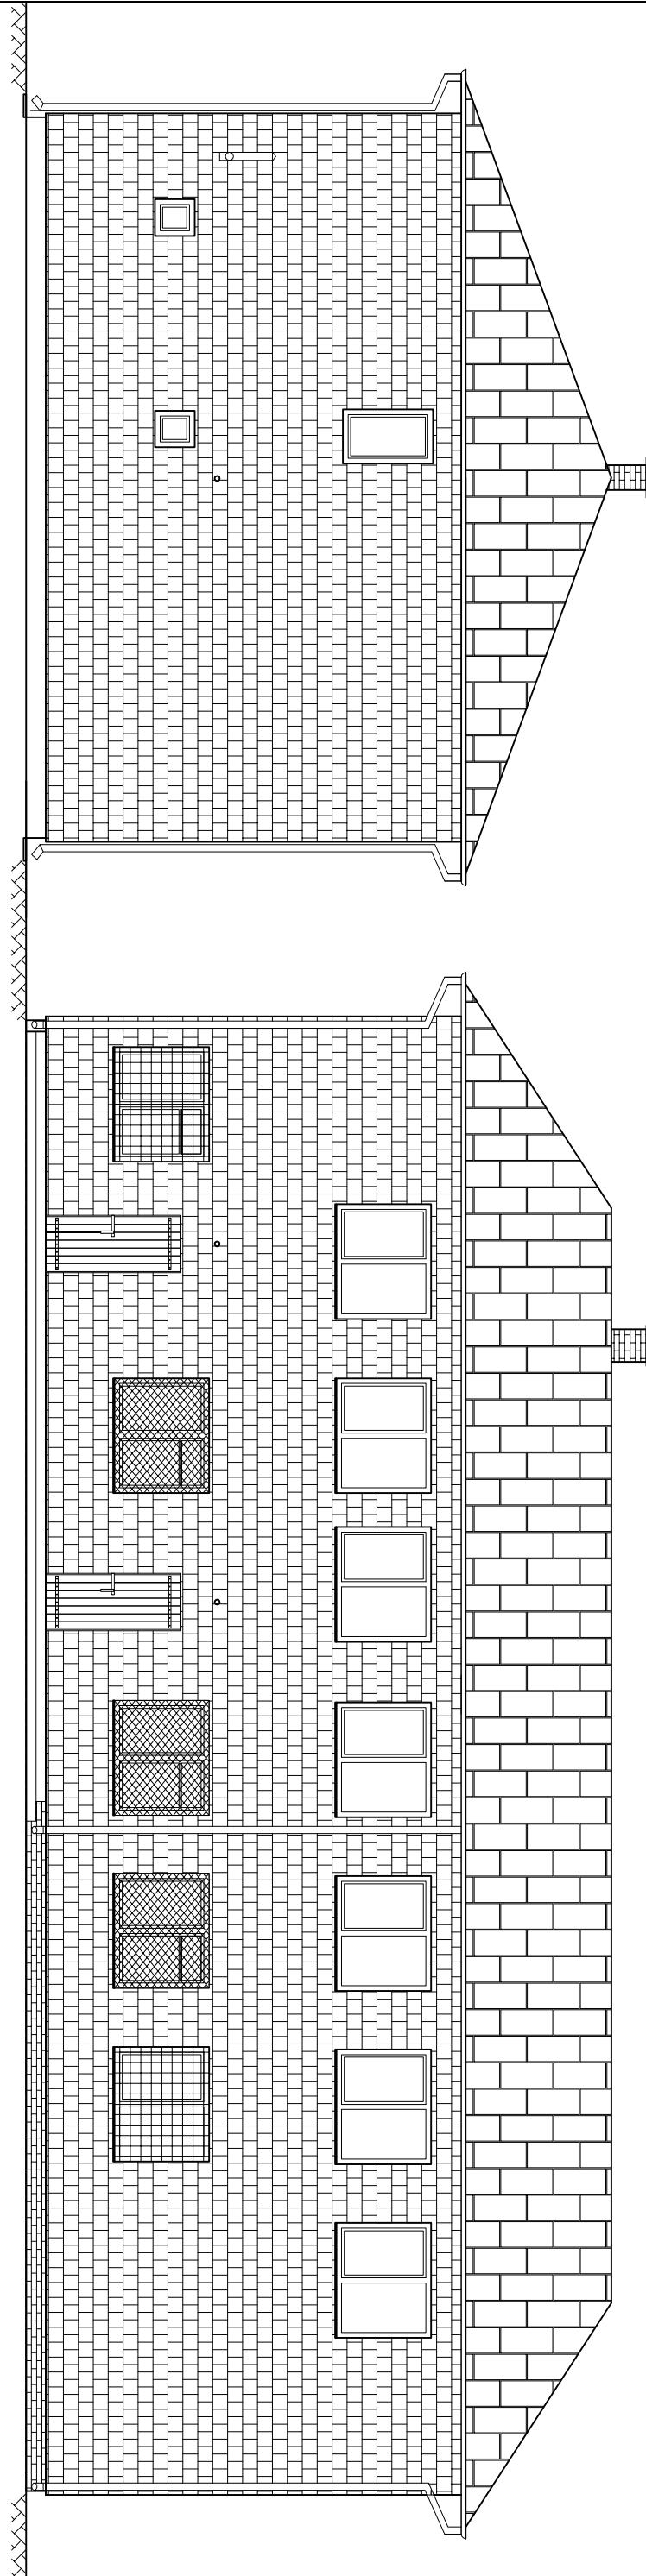

**ELEWACJA POŁUDNIOWA
INWENTARYZACJA
Skala 1:100**

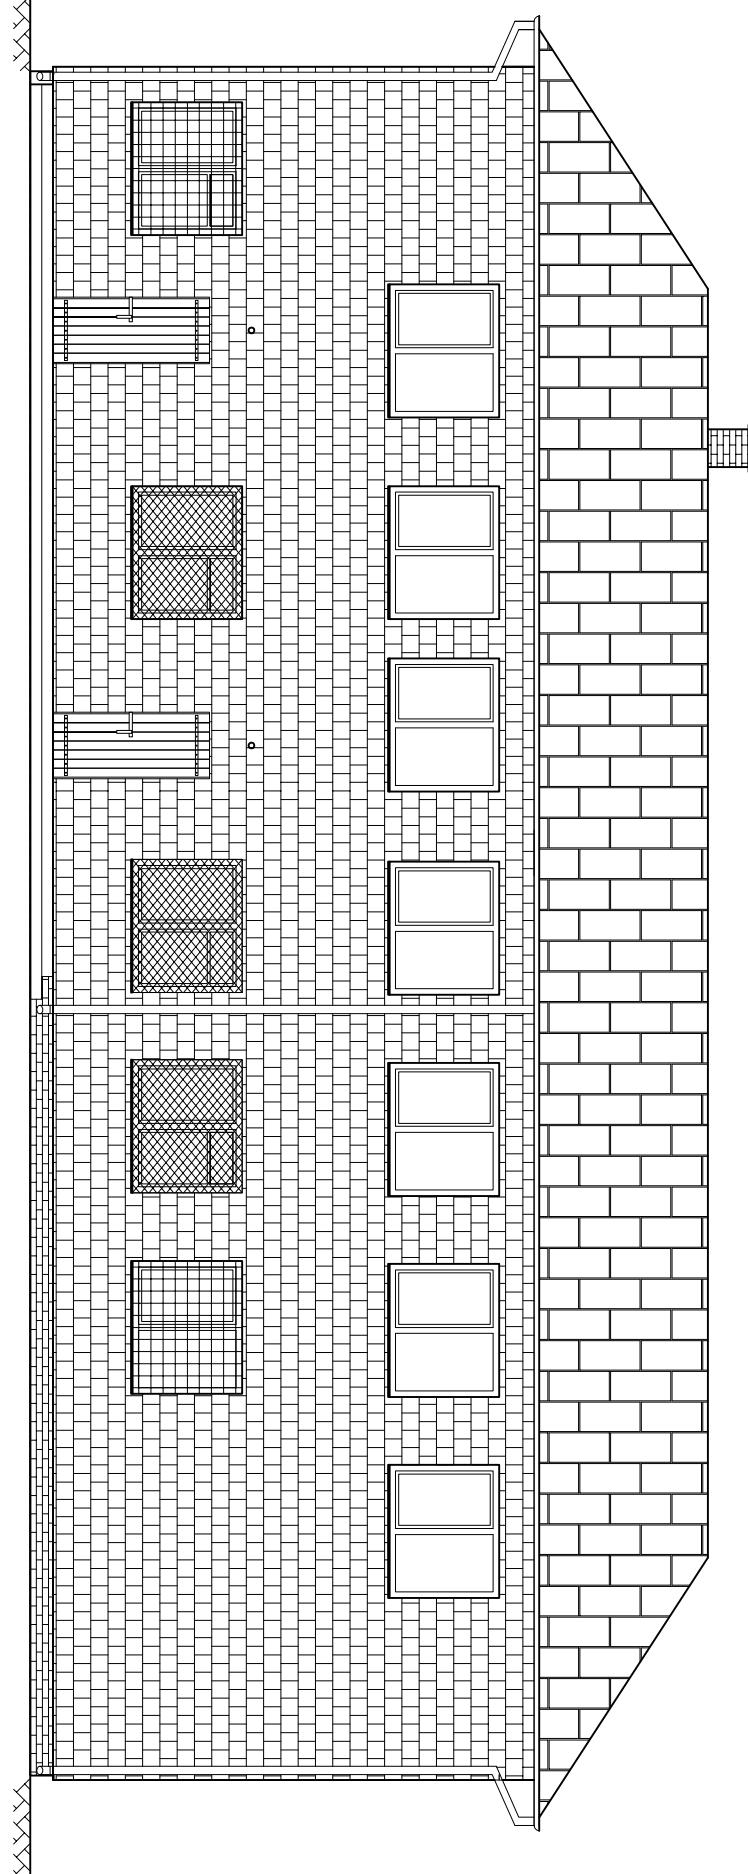

ZAKŁAD PROJEKTOWO-BUDOWLANY
"BEEMWU" - WRZESIEN
11-500 Giżycko, ul. Olsztyńska 21/4
tel./fax: /0-87/ 428-38-97

Inwestor: GMINA KRAŚNORÓD
ul. 3 Maja 36
22-440 Krasnogród
Lokalizacja obiektu: Dominikanówka
Dz. nr 388/1
Obiekt: 0001 DOMINIANKOWKA
Typ projektu: Projekt remontu Remizy OSP
**Projekt remontu Remizy OSP
w Dominikanówce**

Kierownik projektu: mgr inż. Maciej Wrzesień
KONSTRUKCJA: mgr inż. Maciej Wrzesień
Upr. SUW 577/96

Nazwa rysunku: Inwentaryzacja- ELEWACJA ZACHODNIA I POŁUDNIOWA
Nr rysunku: 7 Skala: 1:50 Data: 02.2012