RZUT PIĘTRA
INWENTARYZACJA
Skala 1:100

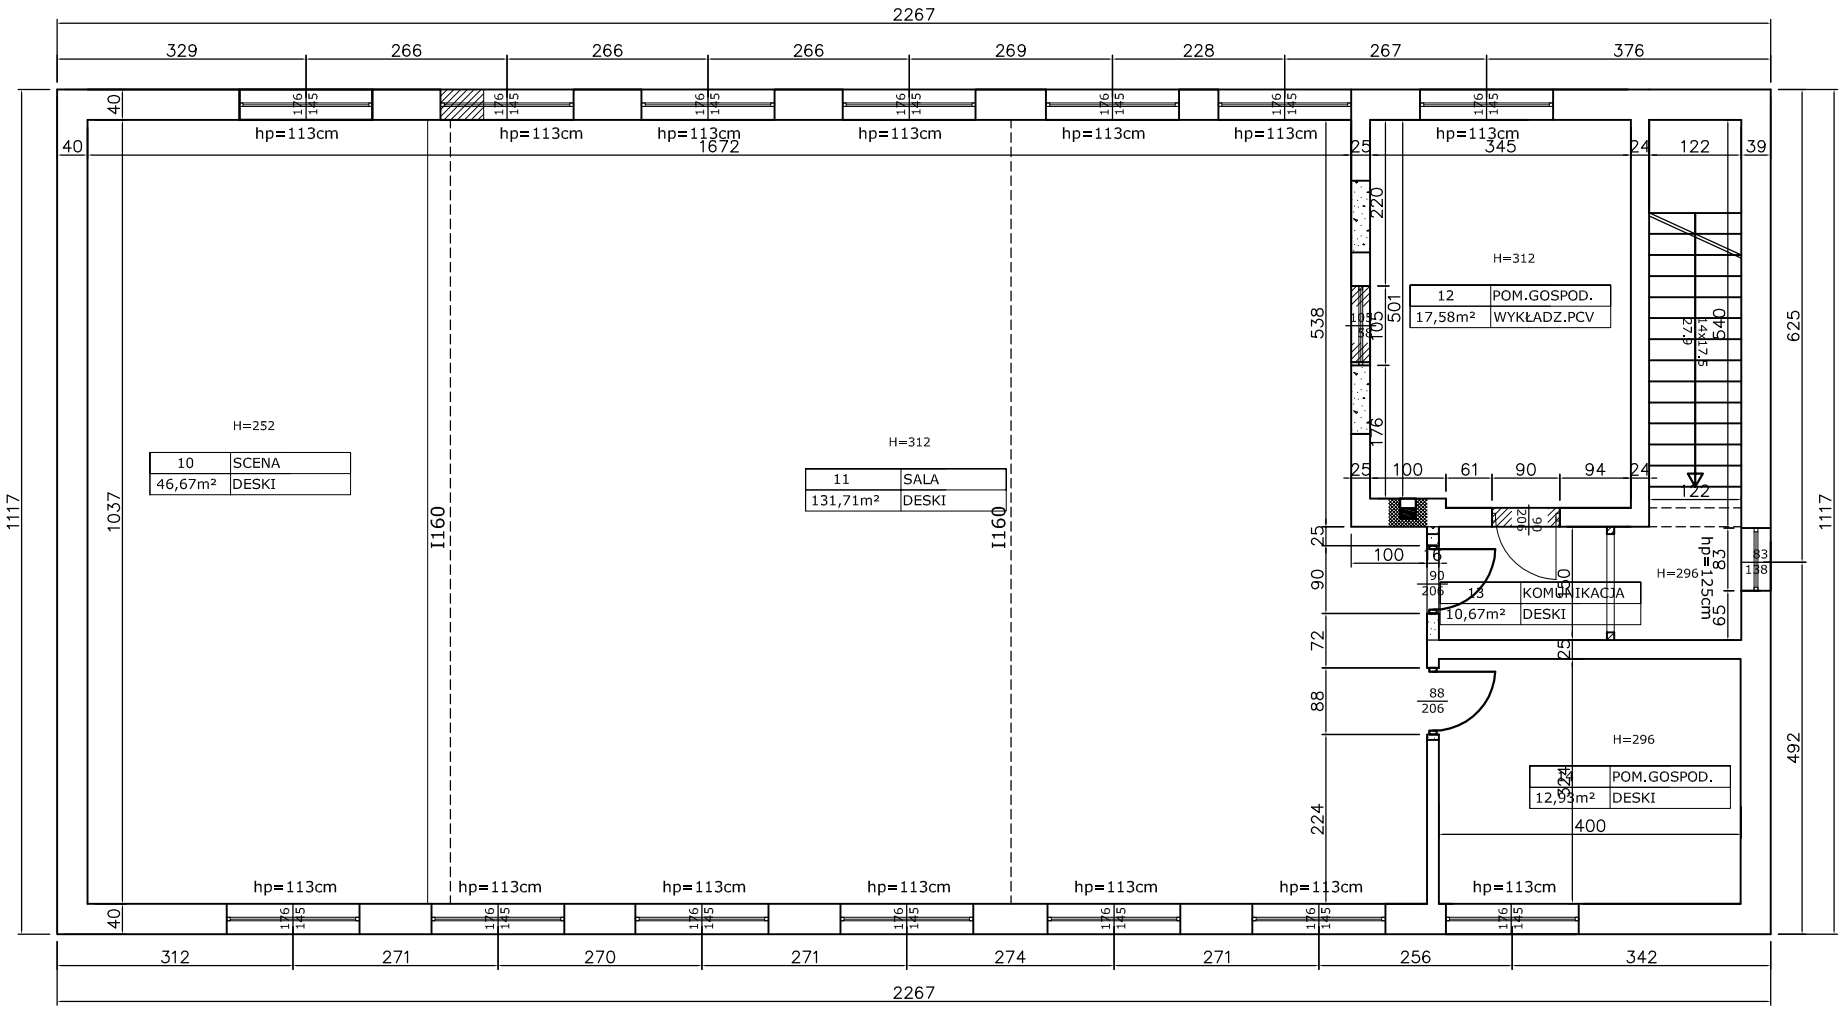

UWAGI:

ELEMENTY DO WYBURZENIA/ROZEBRANIA

ELEMENTY DO ZAMUROWANIA

ELEMENTY DO WYMIANY

ZAKŁAD PROJEKTOWO-BUDOWLANY
"BEEMWU" - WRZESIEŃ
11-500 Giżycko, ul. Olsztyńska 21/4
tel./fax: (0-87) 428-38-97

Inwestor: GMINA KRASNOBRÓD
ul. 3 Maja 36
22-440 Krasnobród

Lokalizacja obiektu: Dominikanówka
Dz. nr 388/1
Obręb 0001 DOMINIKANÓWKA

Tytuł projektu:

Projekt remontu Remizy OSP w Dominikanówce

Kierownik projektu:
KONSTRUKCJA mgr inż. Maciej Wrzesień
Upr. SUW 57/86

Nazwa rysunku: Inwentaryzacja- RZUT PIĘTRA

Nr rysunku: 3 | Skala: 1:100 | Data: 02.2012