


# RZUT POŁACI INWENTARYZACJA Skala 1:100

2399

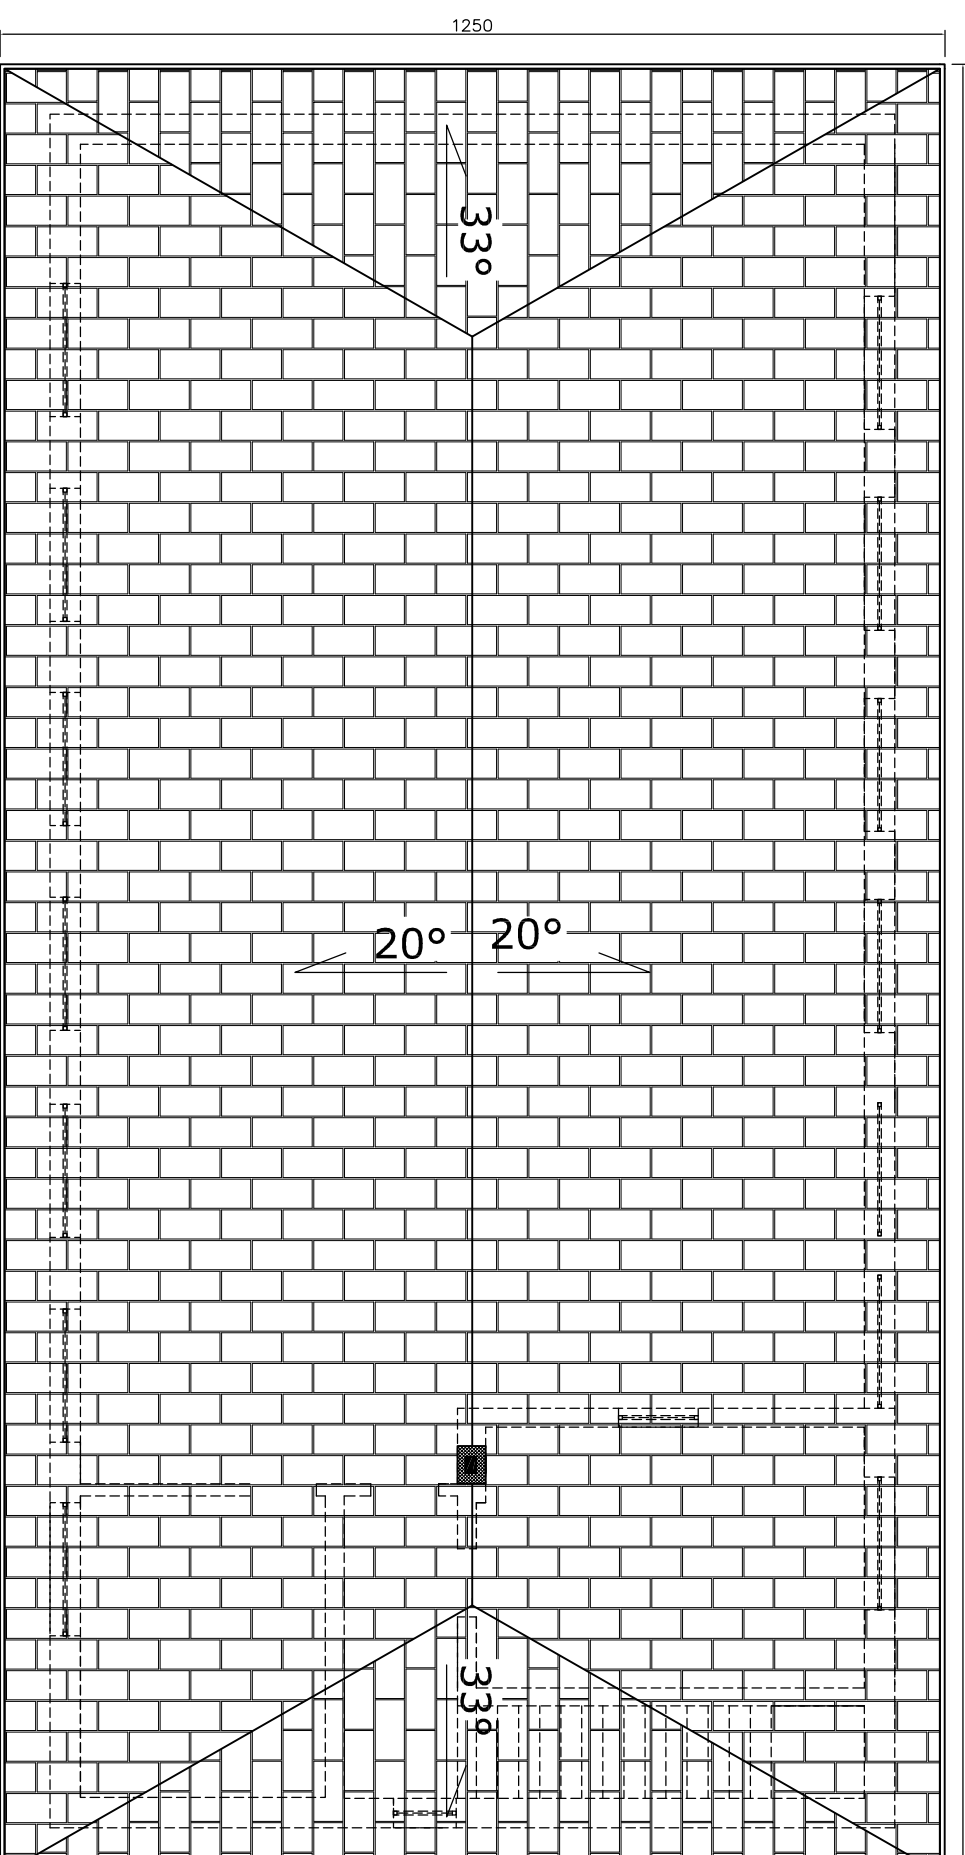

ZAKŁAD PROJEKTOWO-BUDOWLANY "BEEWU" - WRZESIEŃ 11-500 Głęczyno, ul. Olsztyńska 21/4 tel./fax: /0-87/ 428-38-97	
Investor: GMINA KRASNOBROD ul. 3 Maja 3B ZZ-440 Krasnobród	Lokalizacja obiektu: Dominikanówka Dz. nr 388/1 Obręb 01001 DOMINIKANÓWKA
Typ projektu: <b>Projekt remontu Remizy OSP w Dominikanówce</b>	
Kierownik projektu: KONSTRUKCJA mgr inż. Maciej Wrzesień Upr. SUW 57/98	
Nazwa rysunku: Inwentaryzacja- RZUT POŁACI	
Nr rysunku: 5	Skala: 1:100
	Data: 02.2012