

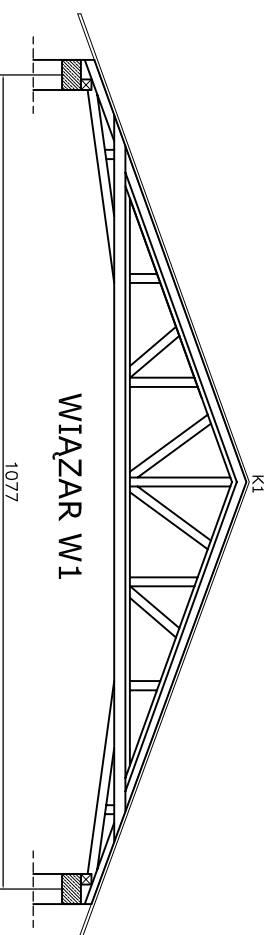



RZUT WIEŻBY INWENTARYZACJA Skala 1:100

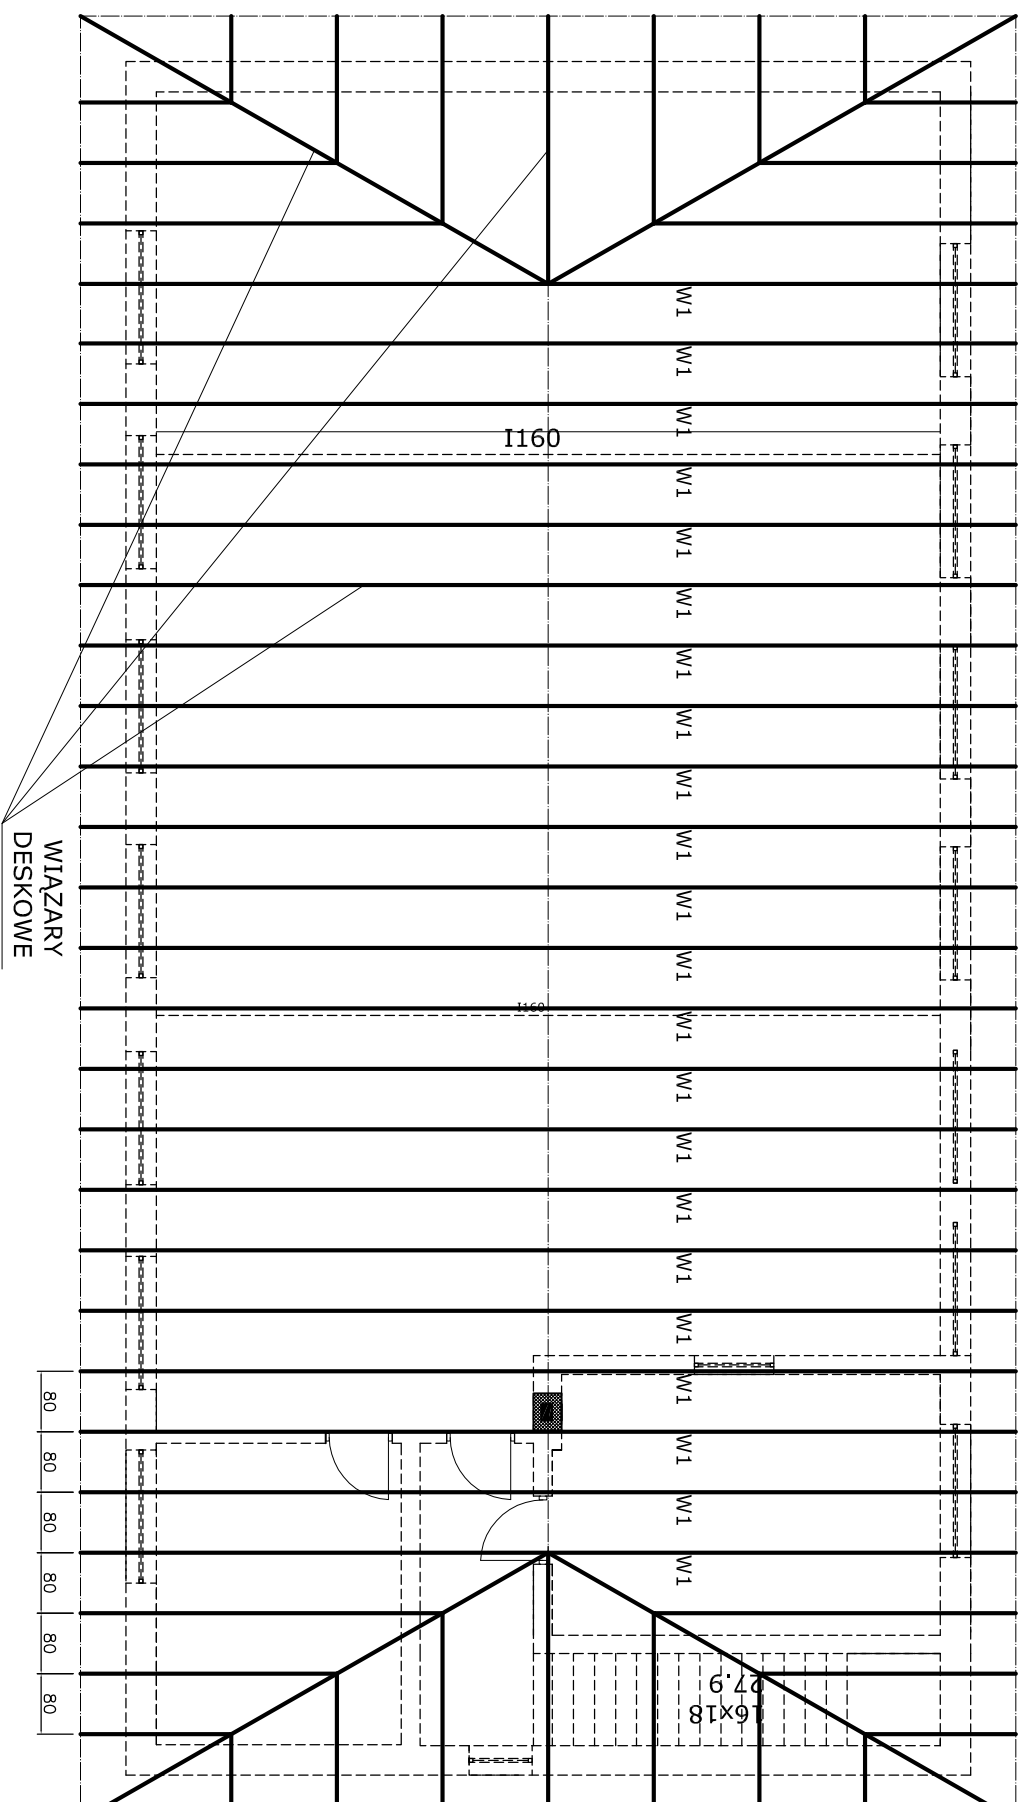

UWAGI:

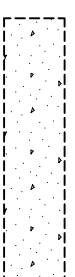

ELEMENTY DO WYBURZENIA/ROZEBRANIA

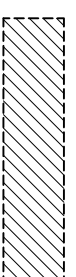

ELEMENTY DO ZAMUROWANIA



ELEMENTY DO WYMIANY

ZAKŁAD PROJEKTOWO-BUDOWLANY
"BEEWU" - WRZESIEŃ
11-500 Gliżycko, ul. Olsztyńska 21/4
tel./fax: /0-87/ 428-38-97

Investor: GMINA KRASNOBROD
ul. 3 Maja 3B
ZZ-440 Krasnobród

Localizacja obiektu: Dominikanówka
Dz. nr 388/1
Obręb 01001 DOMINIKANÓWKA

Tytuł projektu: **Projekt remontu Remizy OSP
w Dominikanówce**

Kierownik projektu: mgr inż. Maciej Wrzesień
KONSTRUKCJA
Upr. SUW 5798

Nazwa rysunku:

Inwentaryzacja- RZUT WIEŻBY

Nr rysunku: 4

Skala: 1:100

Data: 02.2012