RZUT PARTERU
INWENTARYZACJA
Skala 1:50

UWAGI:

ELEMENTY DO WYBURZENIA/ROZEBRANIA

ELEMENTY DO ZAMUROWANIA

ELEMENTY DO WYMIANY

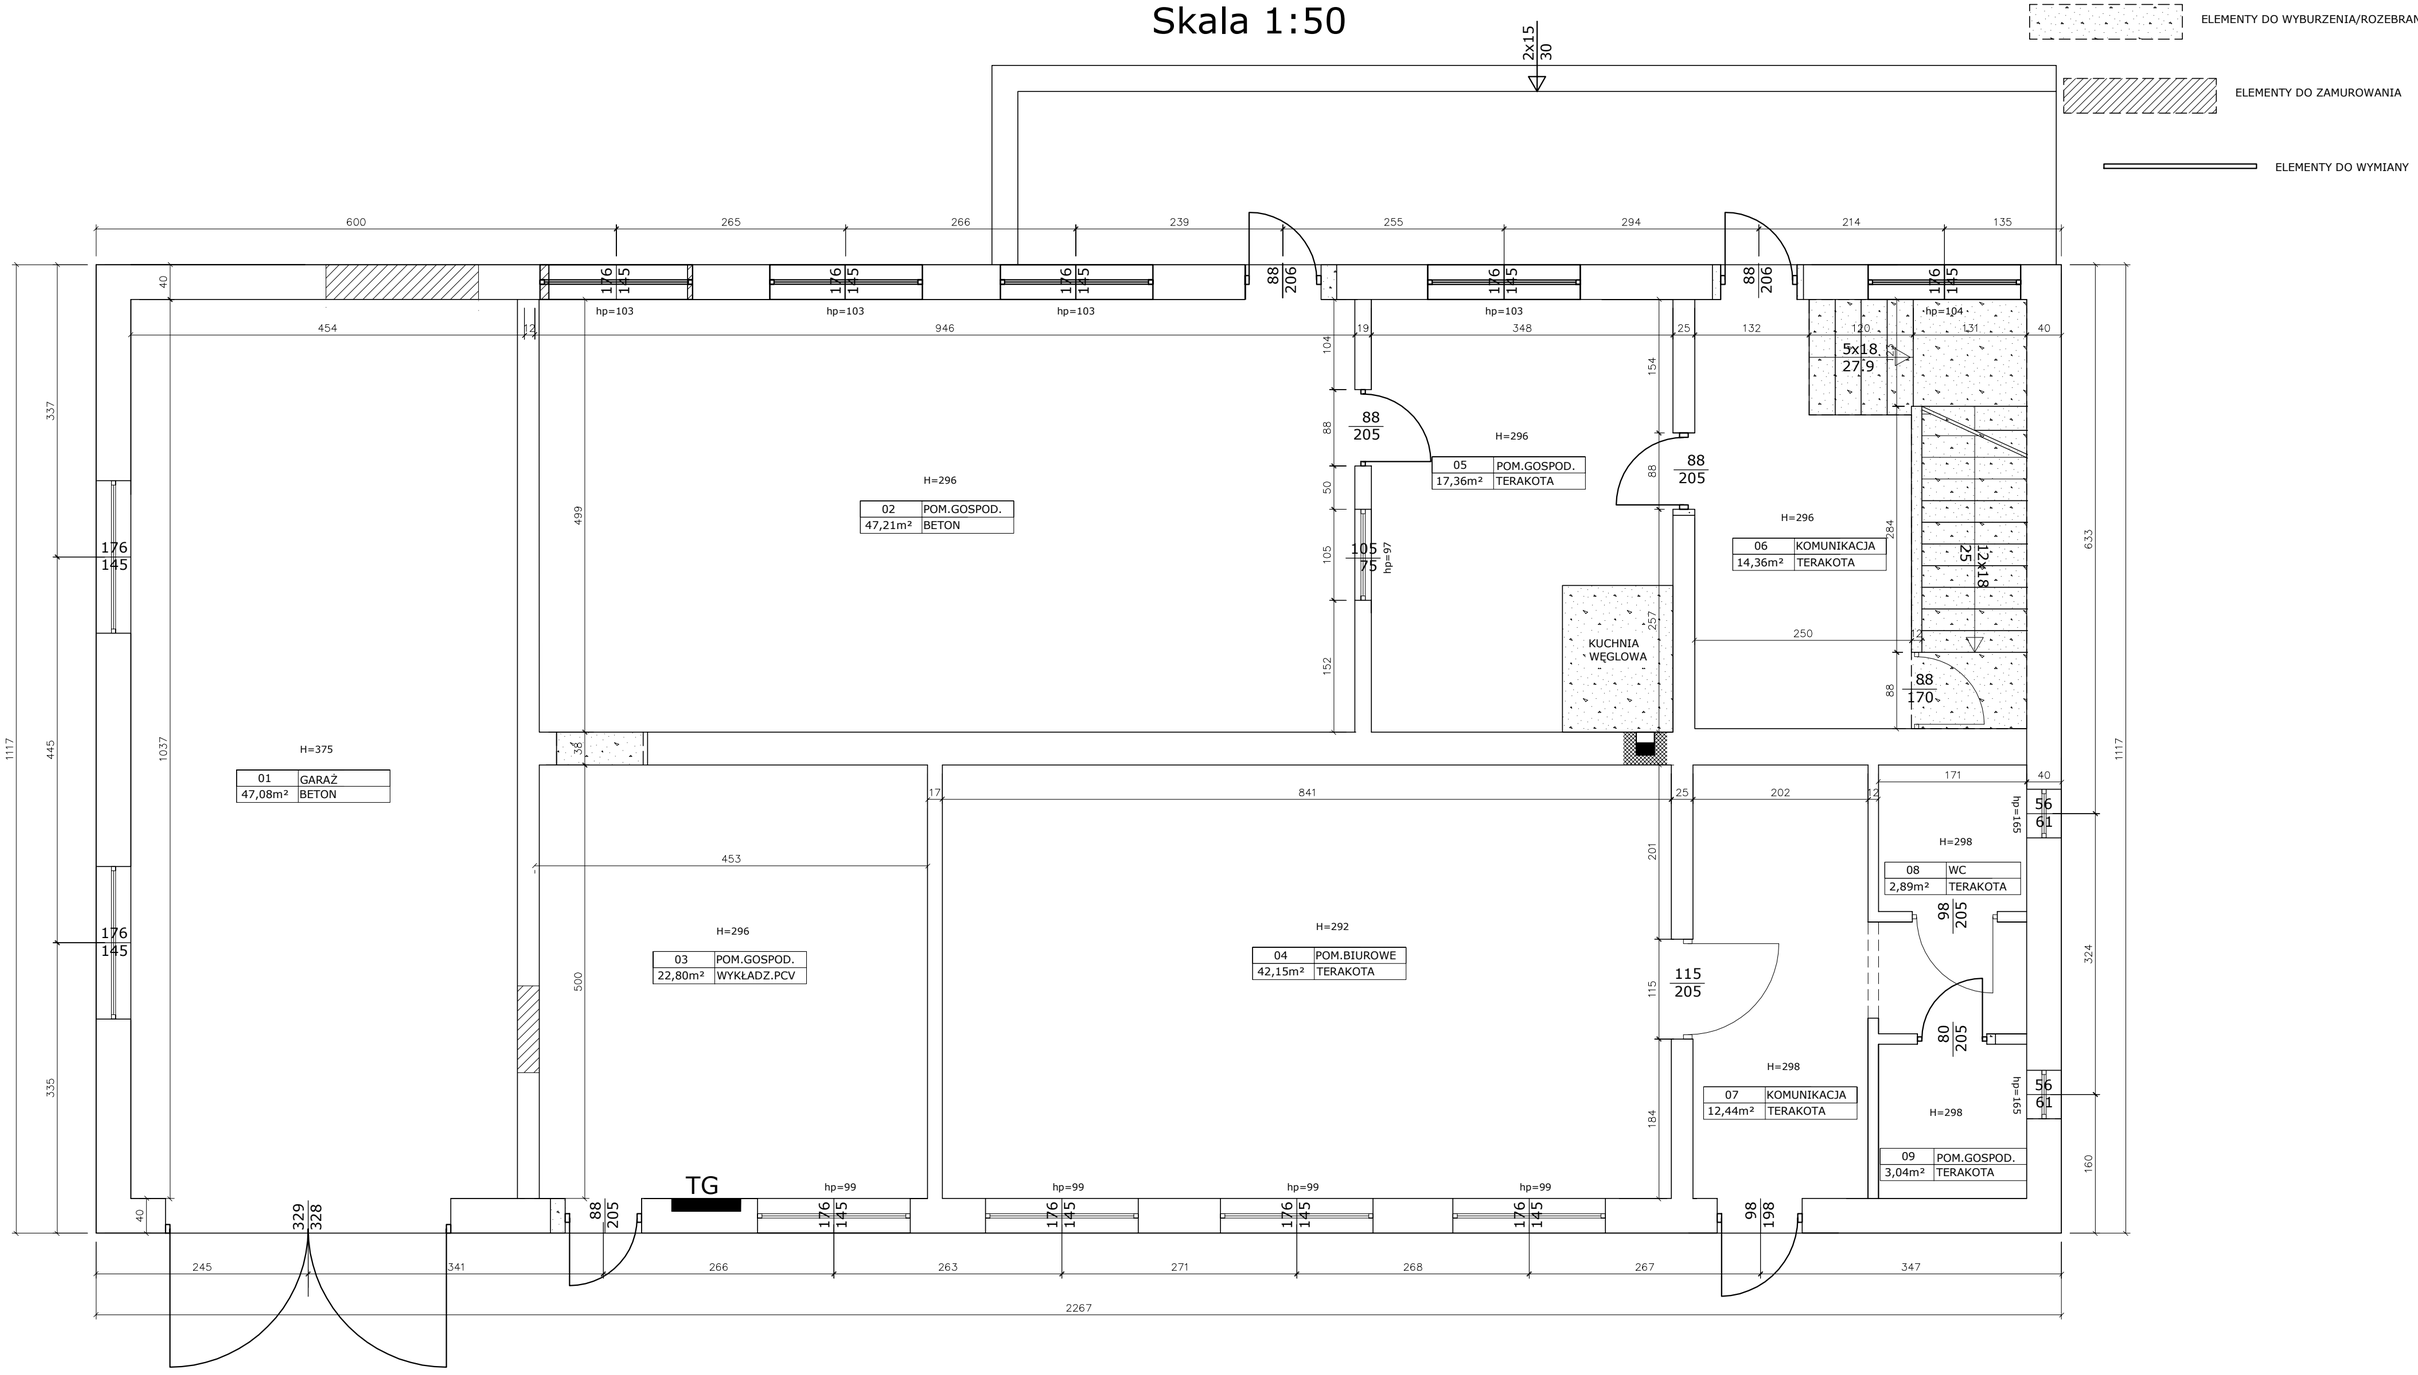

ZAKŁAD PROJEKTOWO-BUDOWLANY "BEBMWJ" - WRZESIEŃ 11-500 Giżycko, ul. Olsztyńska 21/4 tel/fax: 0-87/ 428-09-97	
Inwestor: GMINA KRASNOBRÓD, ul. 3 Maja 36, 22-440 Krasnobród	Lokalizacja obiektu: Dominikanówka, Dz. nr 388/1, Obręb 0001 DOMINIKANÓWKA
Tytuł projektu: **Projekt remontu Remizy OSP w Dominikanówce**	
Kierownik projektu: KONSTRUKCJA mgr inż. Maciej Wrzesień, Upr. SUW 57/86	ARCHITEKTURA: Ryszard Borys, Upr. 1483/60
Nazwa rysunku: Inwentaryzacja- RZUT PARTERU	
Nr rysunku: 2	Skala: 1:50
	Data: 02.2012