



RZUT WIĘŻBY INWENTARYZACJA Skala 1:50

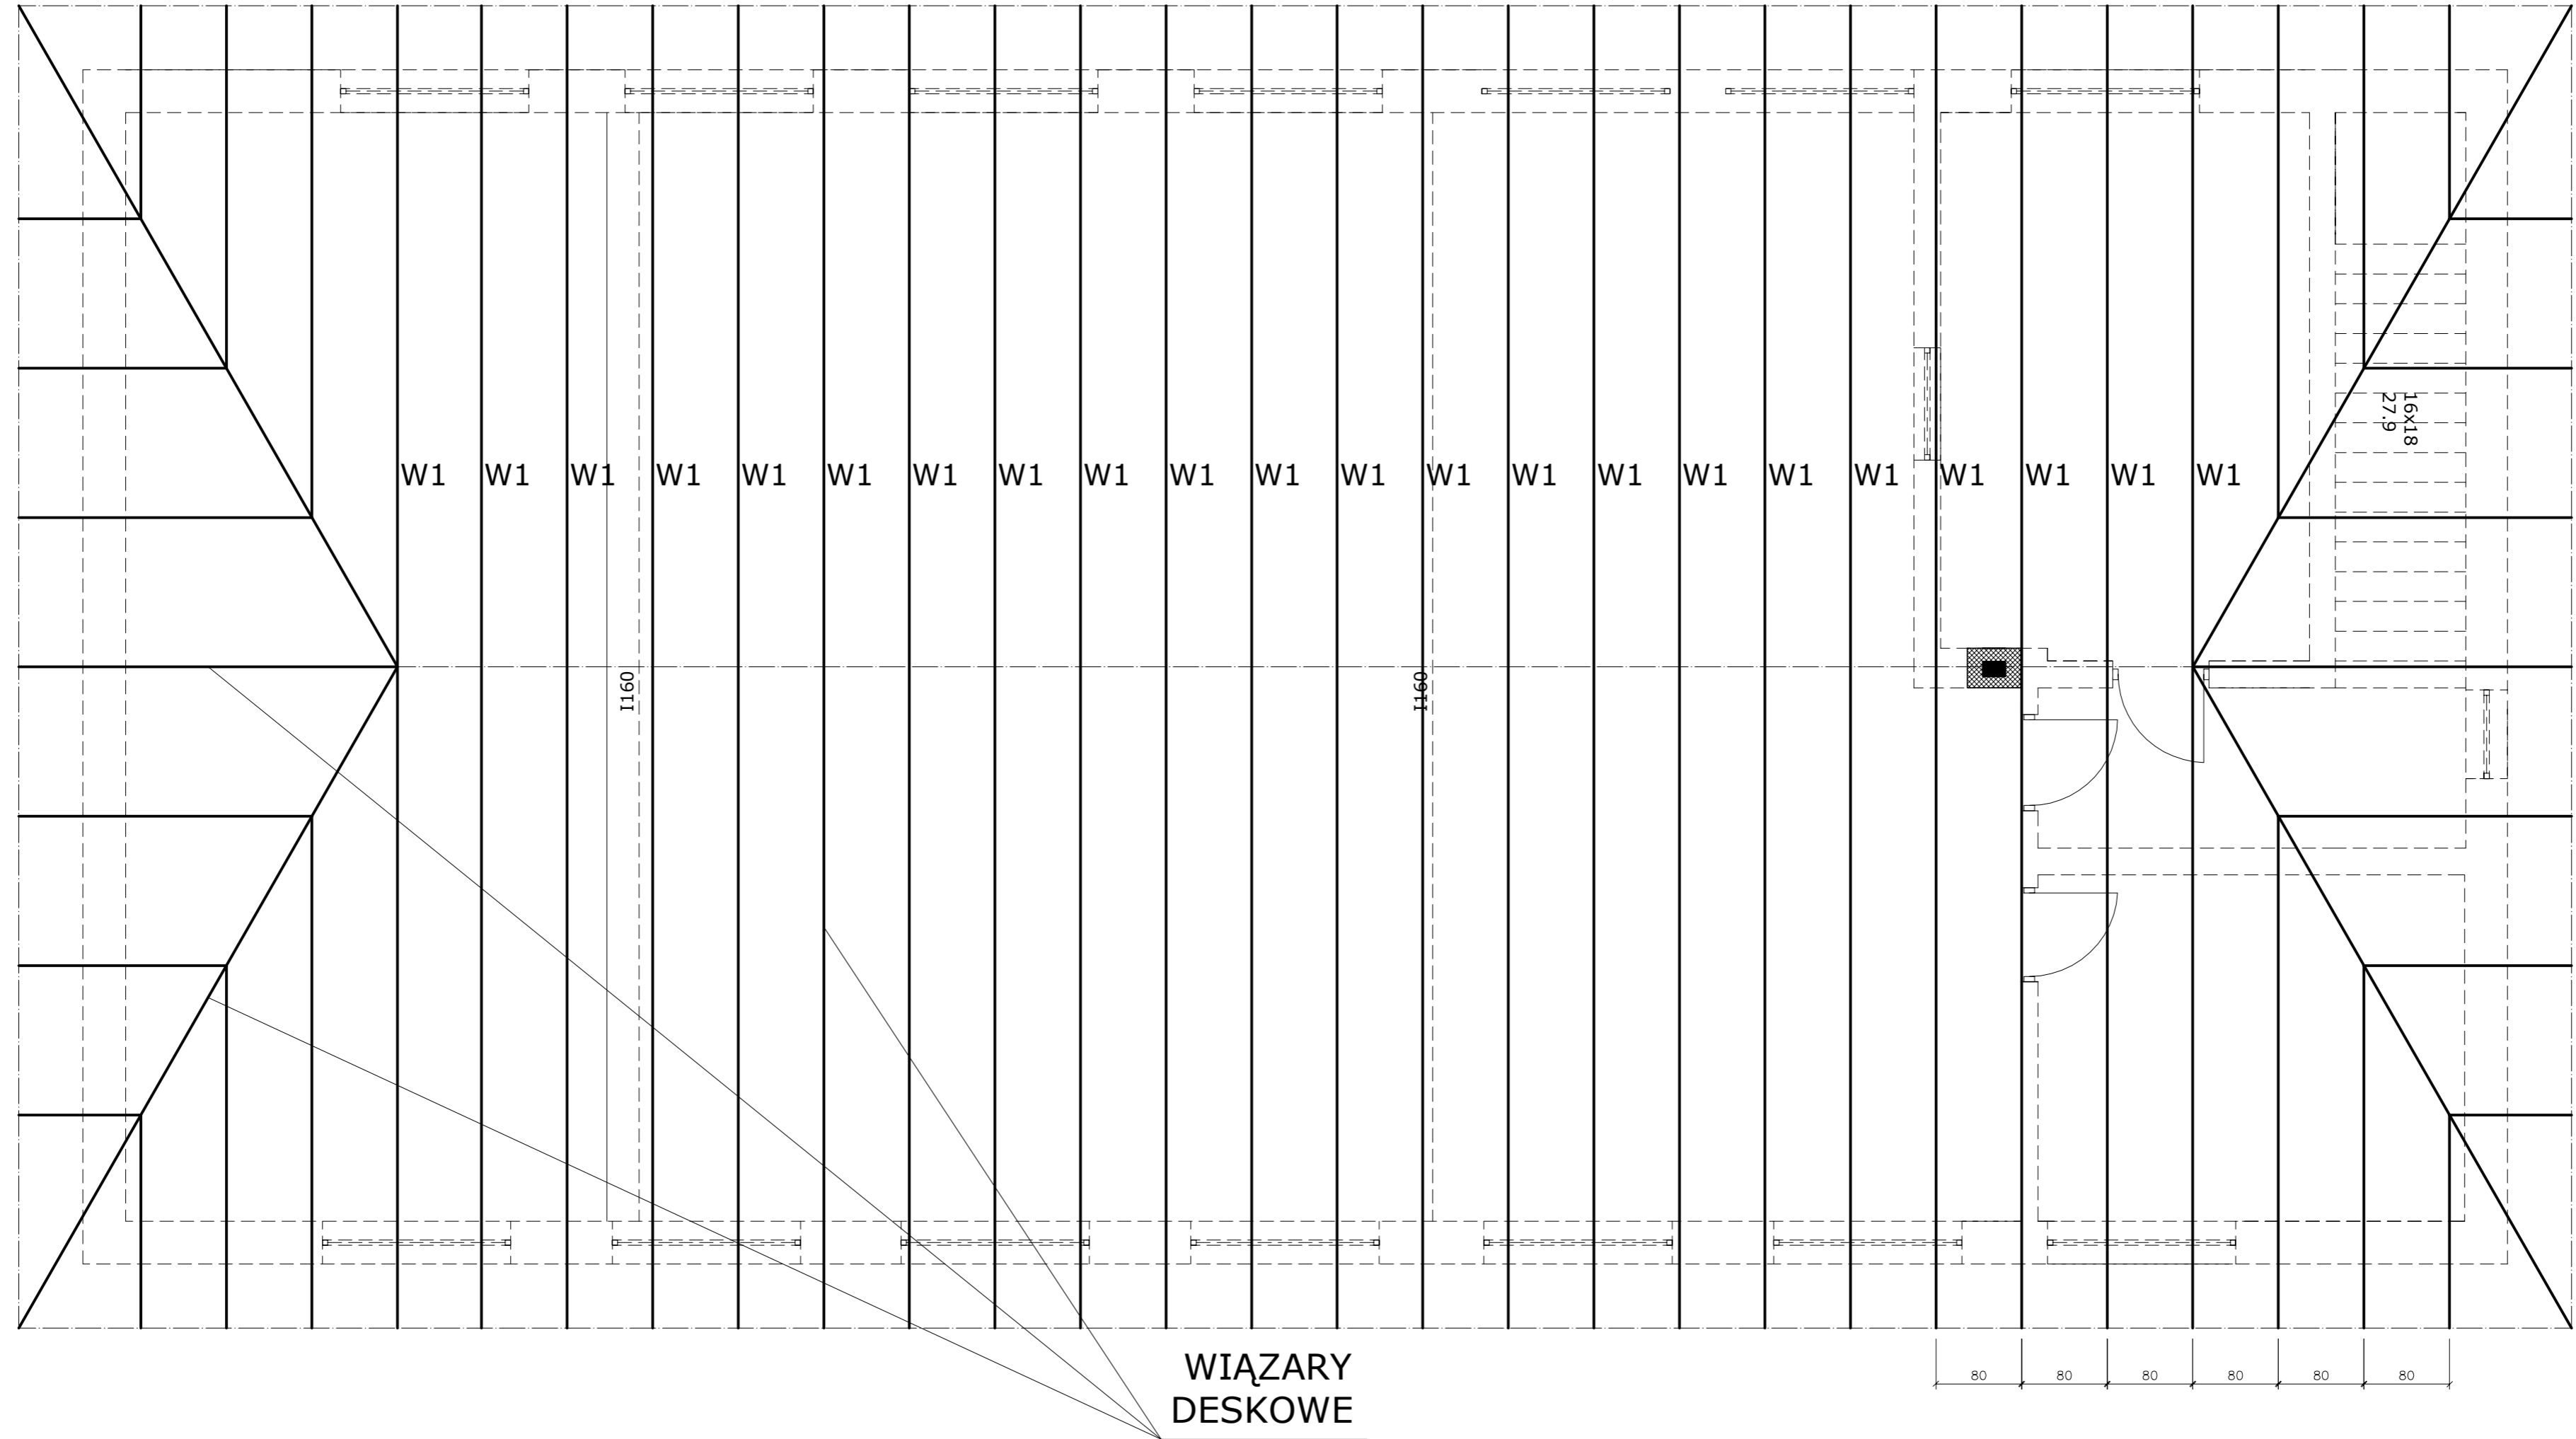

WIAZARY
DESKOWE

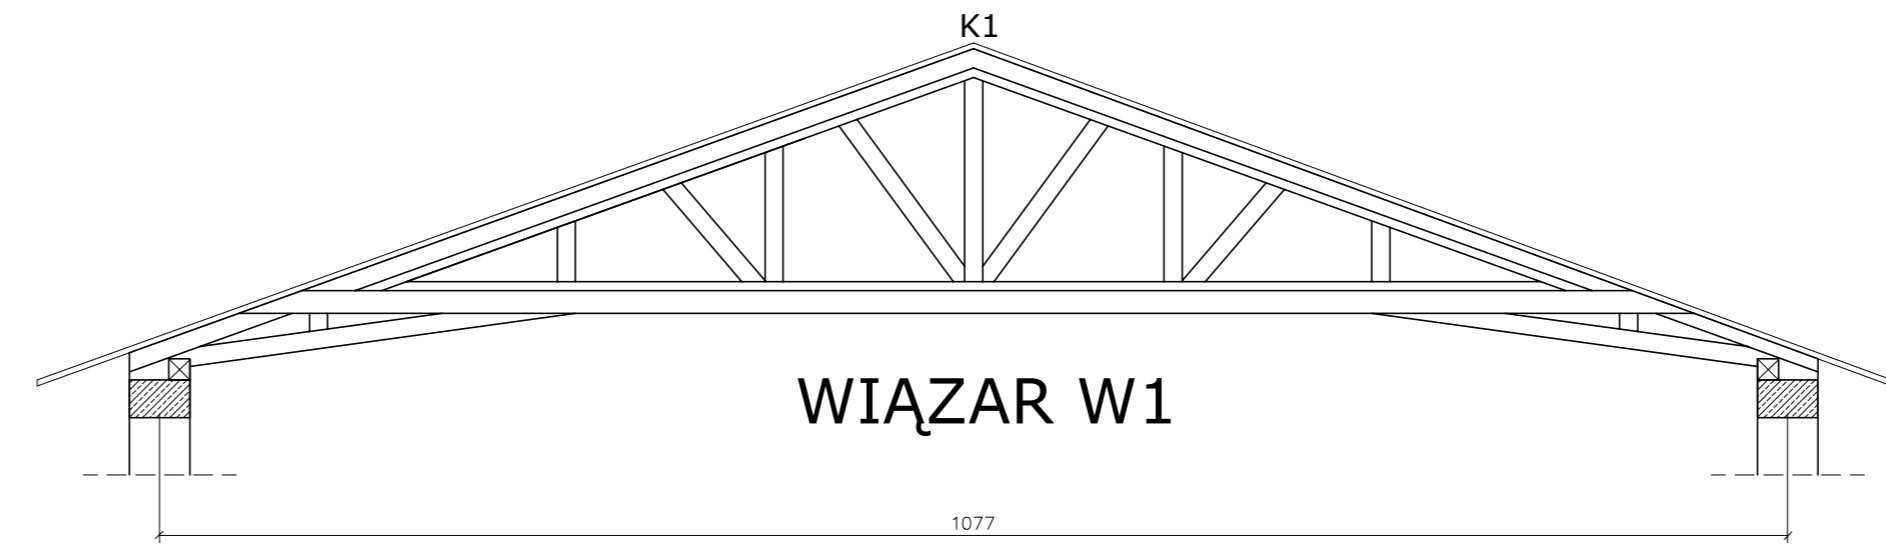

ZAKŁAD PROJEKTOWO-BUDOWLANY WYBORA ul. 111-100 11-200 tel./fax: 087/428-38-97	Inwestor: GMINA KRASNOBROD ul. 3 Maja 36 22-440 Krasnobród	Lokalizacja obiektu: Dominikanówka Dz. nr 388/1 Obręb 0001 DOMINIKANÓWKA	
	Projekt remontu Remizy OSP w Dominikanówce		
	Kierownik projektu: KONSTRUKCJA mgr inż. Maciej Wrzesień Upr. SUW 57/86	ARCHITEKTURA: Ryszard Borys Upr. 1483/80	
	Nazwa rysunku: Inwentaryzacja- RZUT WIĘŻBY		
Nr rysunku: 4	Skala: 1:50	Data: 02.2012	