


Rozdzielnica TO

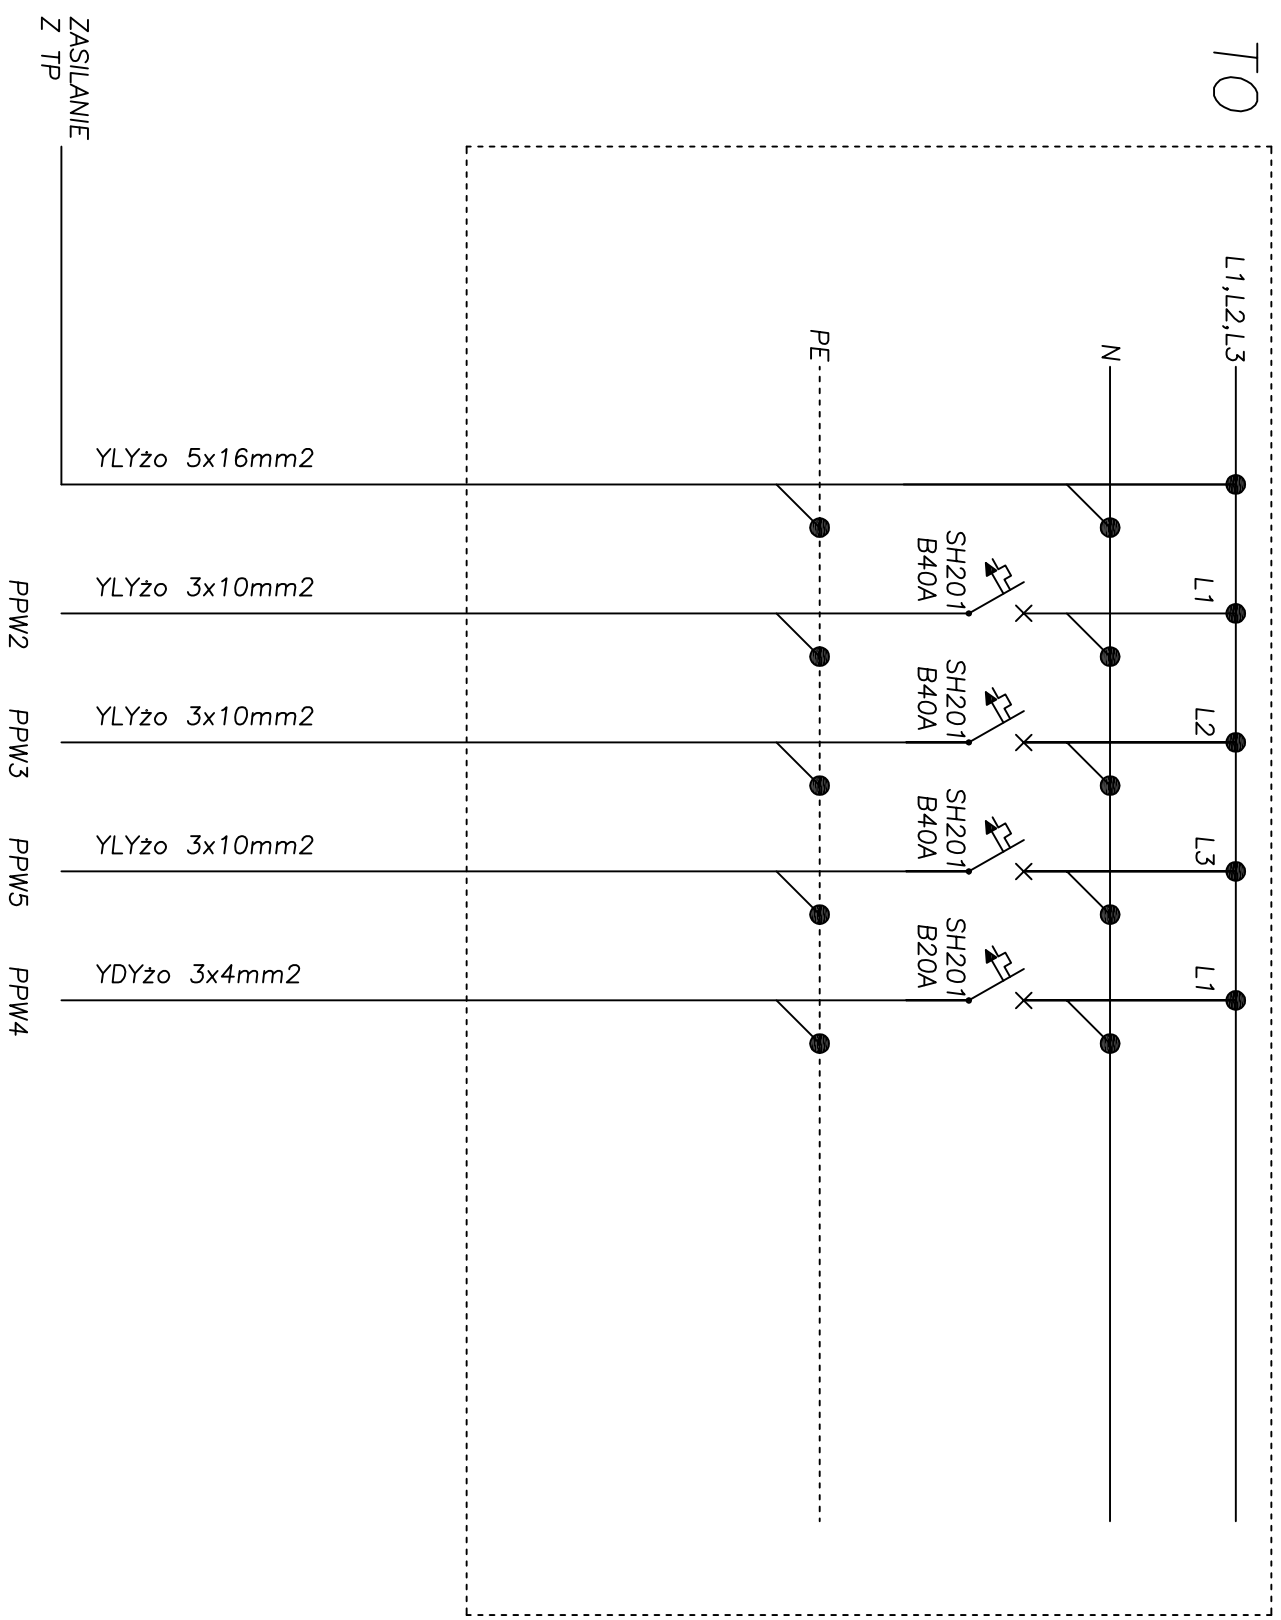

ZAKŁAD PROJEKTOWO-BUDOWLANY "BEEMWU" - WRZESIEŃ 11-500 Giżycko, ul. Olsztyńska 21/4 tel./fax: /0-87/ 428-38-97	
Inwestor: GMINA KRASNOBROD ul. 3 Maja 36 22-440 Krasnobród	Lokalizacja obiektu: Dominikanówka Dz. nr 388/1 Obręb 0001 DOMINIKANÓWKA
Tytuł projektu: Projekt remontu Remizy OSP w Dominikanówce	
Instalacje elektryczne:	
Nazwa rysunku: Schemat Rozdzielnica TO	
Nr rysunku: 6	Skala: Data: 02.2012