



WIĄZAR W1- 19 szt.

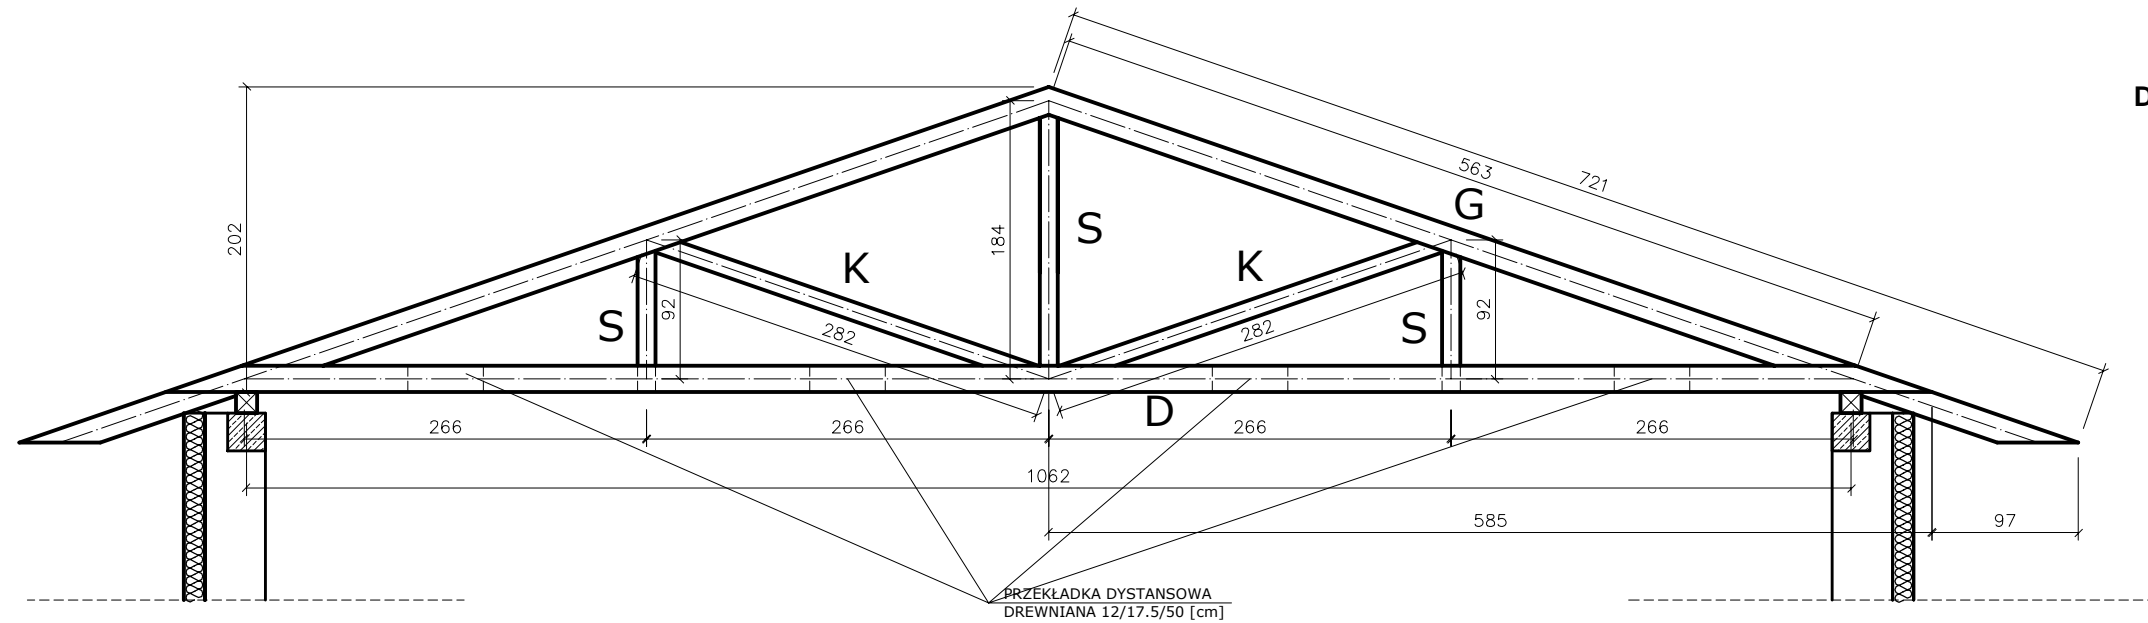

G- PAS GÓRNY- 12/17,5
 D- PAS DOLNY- 2X3,5/17,5
 K- KRZYŻULCE- 12/12
 S- SŁUPKI- 12/12

WIĄZAR W2- 4 szt.

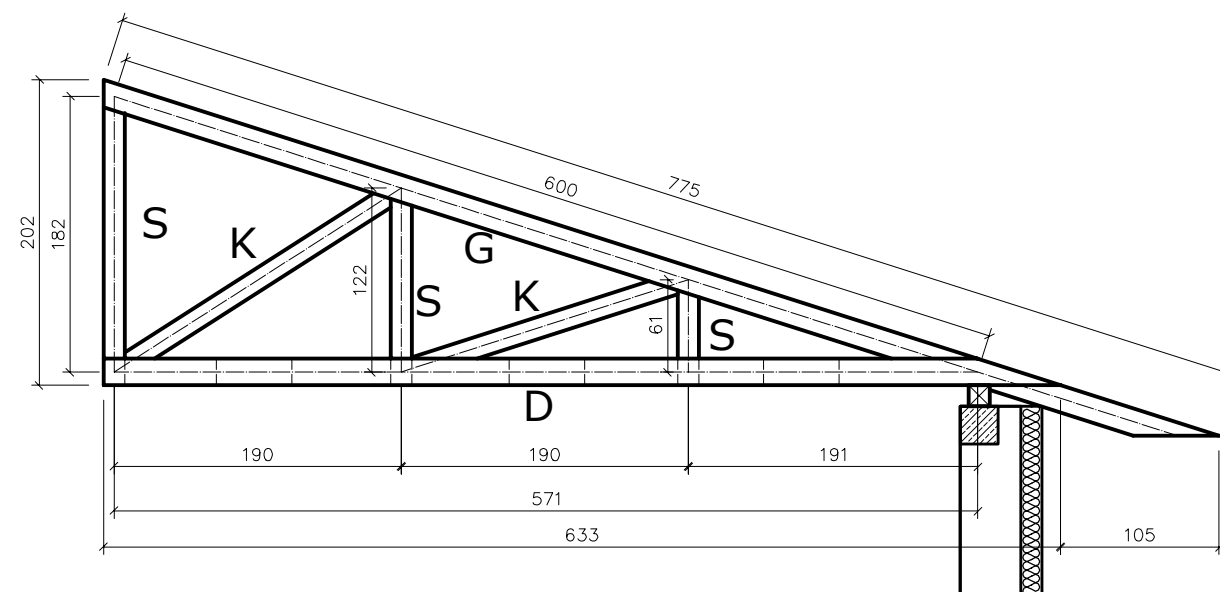

G- PAS GÓRNY- 12/17,5
 D- PAS DOLNY- 2X3,5/17,5
 K- KRZYŻULCE- 14/12
 S- SŁUPKI- 14/12

UWAGA: DREWNO C27 IMPREGNOWANE PRZECIWGRZYBICZO I PRZECIWOGNIOWO

ZAKŁAD PROJEKTOWO-BUDOWLANY "BREMNIU" - WRZESIEŃ 11-500 Głębokie, ul. Olsztyńska 21/4 tel./fax: /0-87/ 428-38-97	Inwestor: GMINA KRASNOBRÓD ul. 3 Maja 36 22-440 Krasnobród	Lokalizacja obiektu: Dominikanówka Dz. nr 388/1 Obręb 0001 DOMINIKANÓWKA
	Tytuł projektu: Projekt remontu Remizy OSP w Dominikanówce	
	Kierownik projektu: KONSTRUKCJA mgr inż. Maciej Wrzesień Upr. SUW 57/86	
	Nazwa rysunku: Projekt- SZCZEGÓŁY ELEMENTÓW WIĘZBY WIĄZAR W1 I W2	
	Nr rysunku: 21	Skala: 1:50