
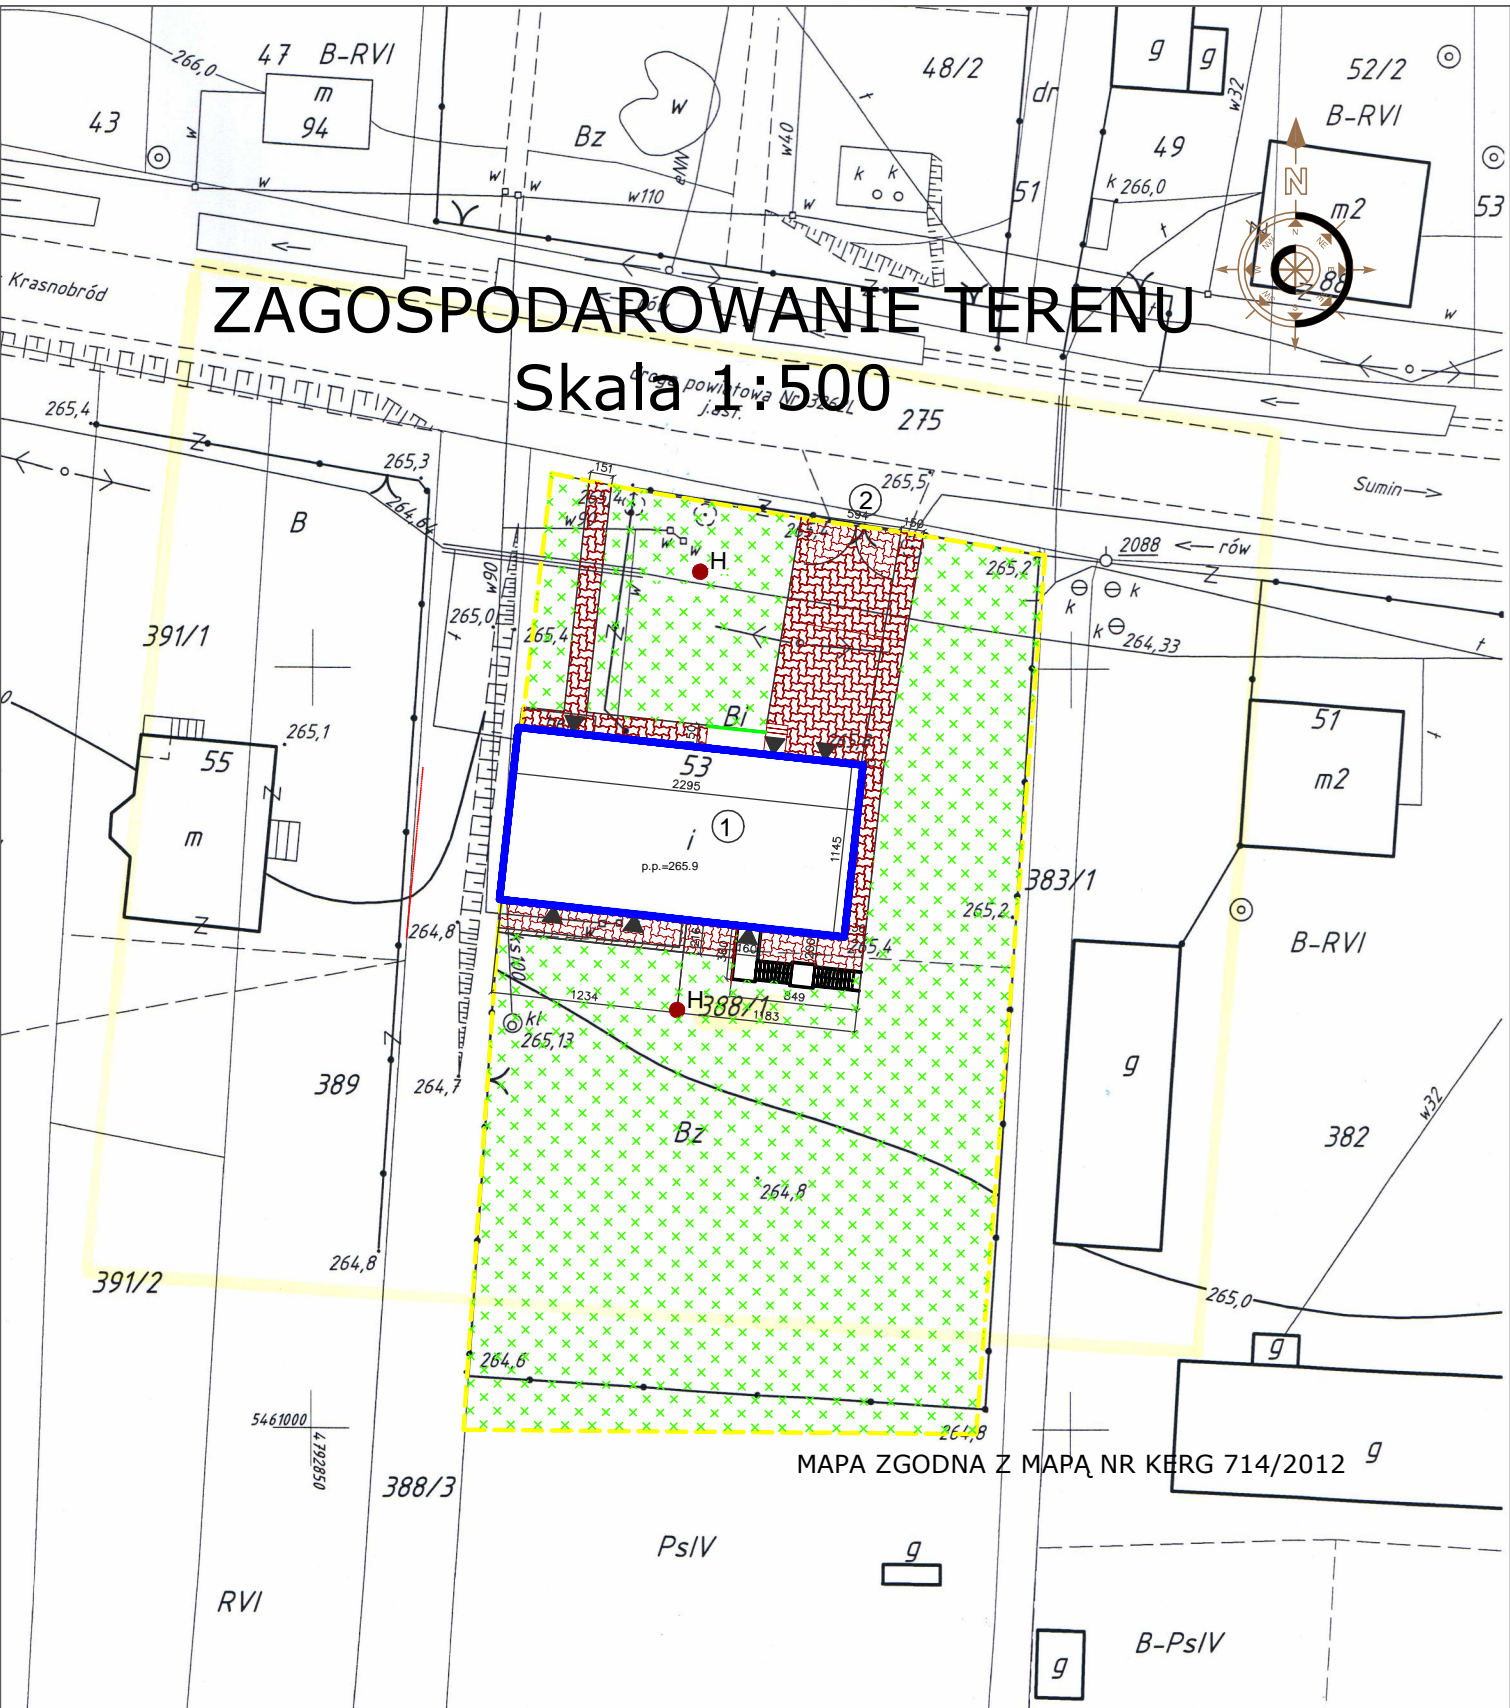


ZAGOSPODAROWANIE TERENU

Skala 1:500

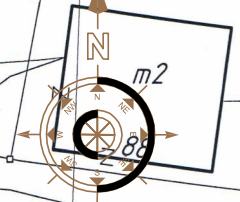

MAPA ZGODNA Z MAPĄ NR KERG 714/2012 g

LEGENDA:

- dr ——— GRANICA TERENU OBJĘTEGO OPRACOWANIEM
- ① ——— OBRYŚ REMONTOWANEGO BUDYNKU
- ▲ WEJŚCIA DO BUDYNKU
- H HYDRANT P.POŻ.
- ▨ TEREN UTWARDZONY- POLBRUK
- ▨ TEREN ZIELONY
- ② ISTNIEJĄCY WJAZD NA DZIAŁKĘ

INWESTOR: GMINA KRASNOBROD ul. 3 Maja 36 22-440 Krasnobród	SKALA: 1:500	DATA: 02.2012
PROJEKTANT: mgr inż. Maciej Wziesien ul. Słow. 23B	ARCHITEKTURA: Ryszard Borys ul. Kęsy 4	
Nazwa rysunku: Projekt- ZAGOSPODAROWANIE TERENU		
Nr rysunku:	Skala:	Data:

Projekt remontu Remizy OSP w Dominikanówce