


Schemat wod-kan

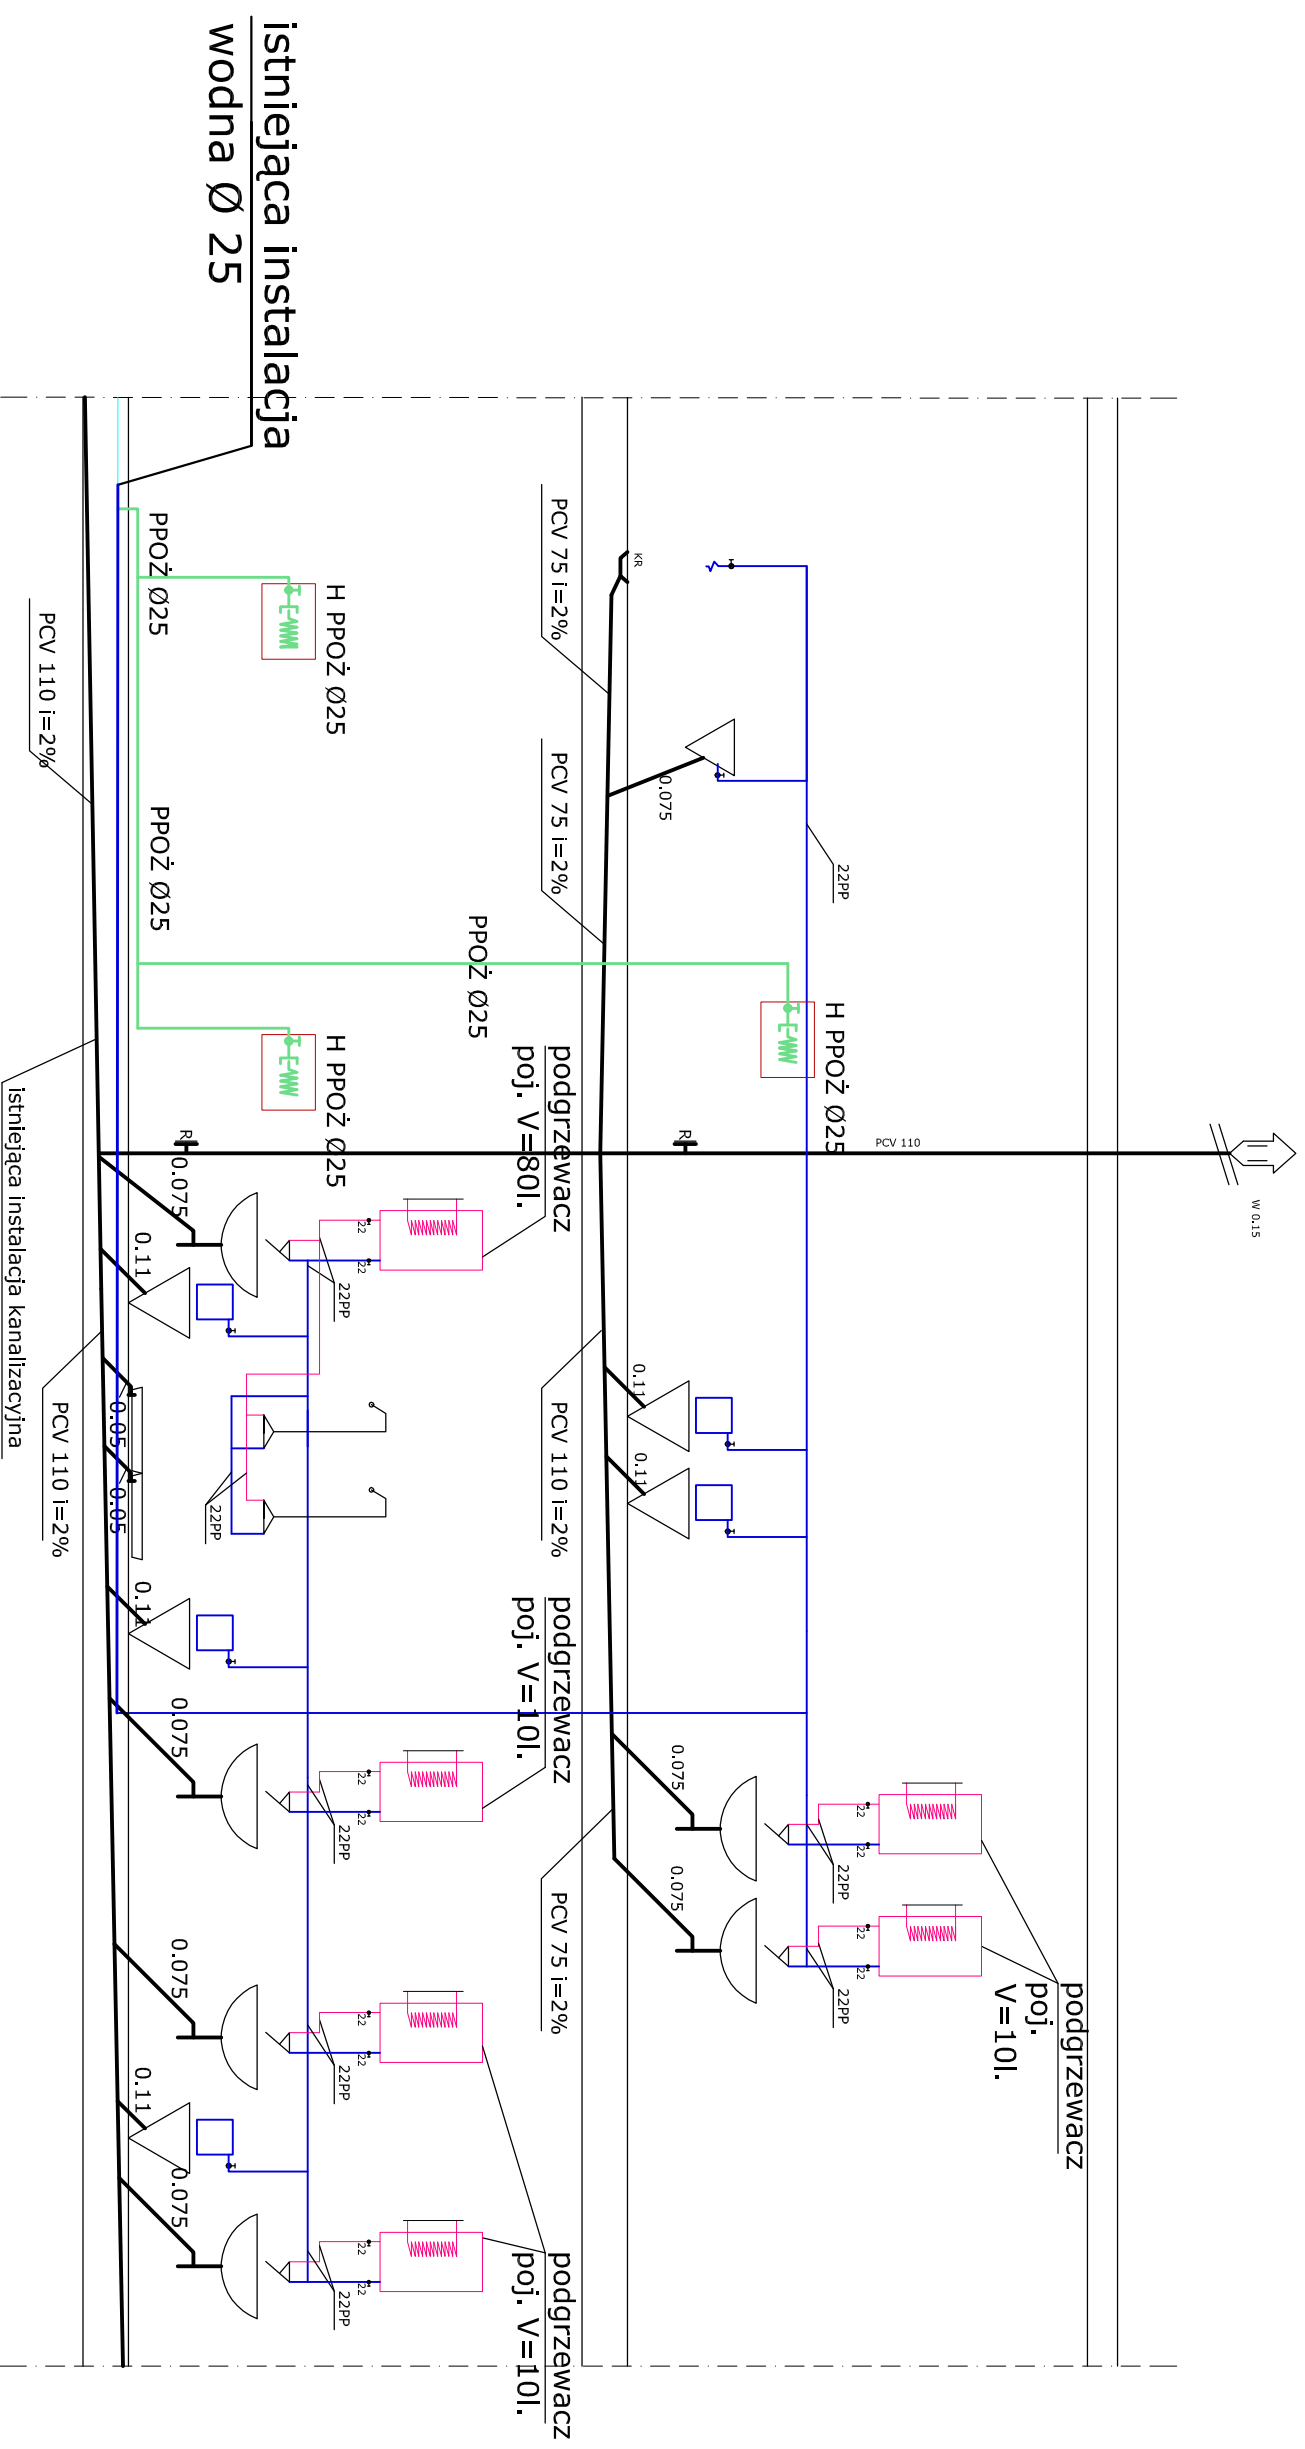

ZAKŁAD PROJEKTOWO-BUDOWLANY "BEEWU" - WRZESIEŃ 11-500 Głazycko, ul. Olsztyńska 21/4 tel/fax: /0-87/ 428-38-97	
Investor:	GINNA KRASNOBROD ul. 3 Maja 3b Z-2440 Krasnobród
Typul projektu:	Projekt remontu Remizy OSP w Dominikanówce
Instalacje sanitarne:	mgr inż. Marek Jatkowski
Nazwa rysunku:	upr. 113/01/OL
Nr rysunku:	3
Skala:	schemat wod - kan
Data:	02.2012
Localizacja obiektu:	Dominikanówka Dz. nr 388/1 Obręb 0001 DOMINIKANÓWKA