WSPÓŁRZĘDNE PUNKTÓW CHARAKTERYSTYCZNYCH

1	PŁK 0-006,12		x=5462262,40 y=4783245,38
2	ŚLK 0+000 początek projektu		x=5462258,72 y=4783240,51
3	KŁK 0+006,12		x=5462254,64 y=4783235,97
4	środek przepustu - przecięcie osi przepustu z osią c.p.j	km 0 +015	x=5462248,38 y=4783229,61
5	wlot przepustu		x=5462245,79 y=4783235,04
6	wylot przepustu		x=5462250,96 y=4783224,21
7	koniec projektu	km 0+035	x=5462234,36 y=4783215,35

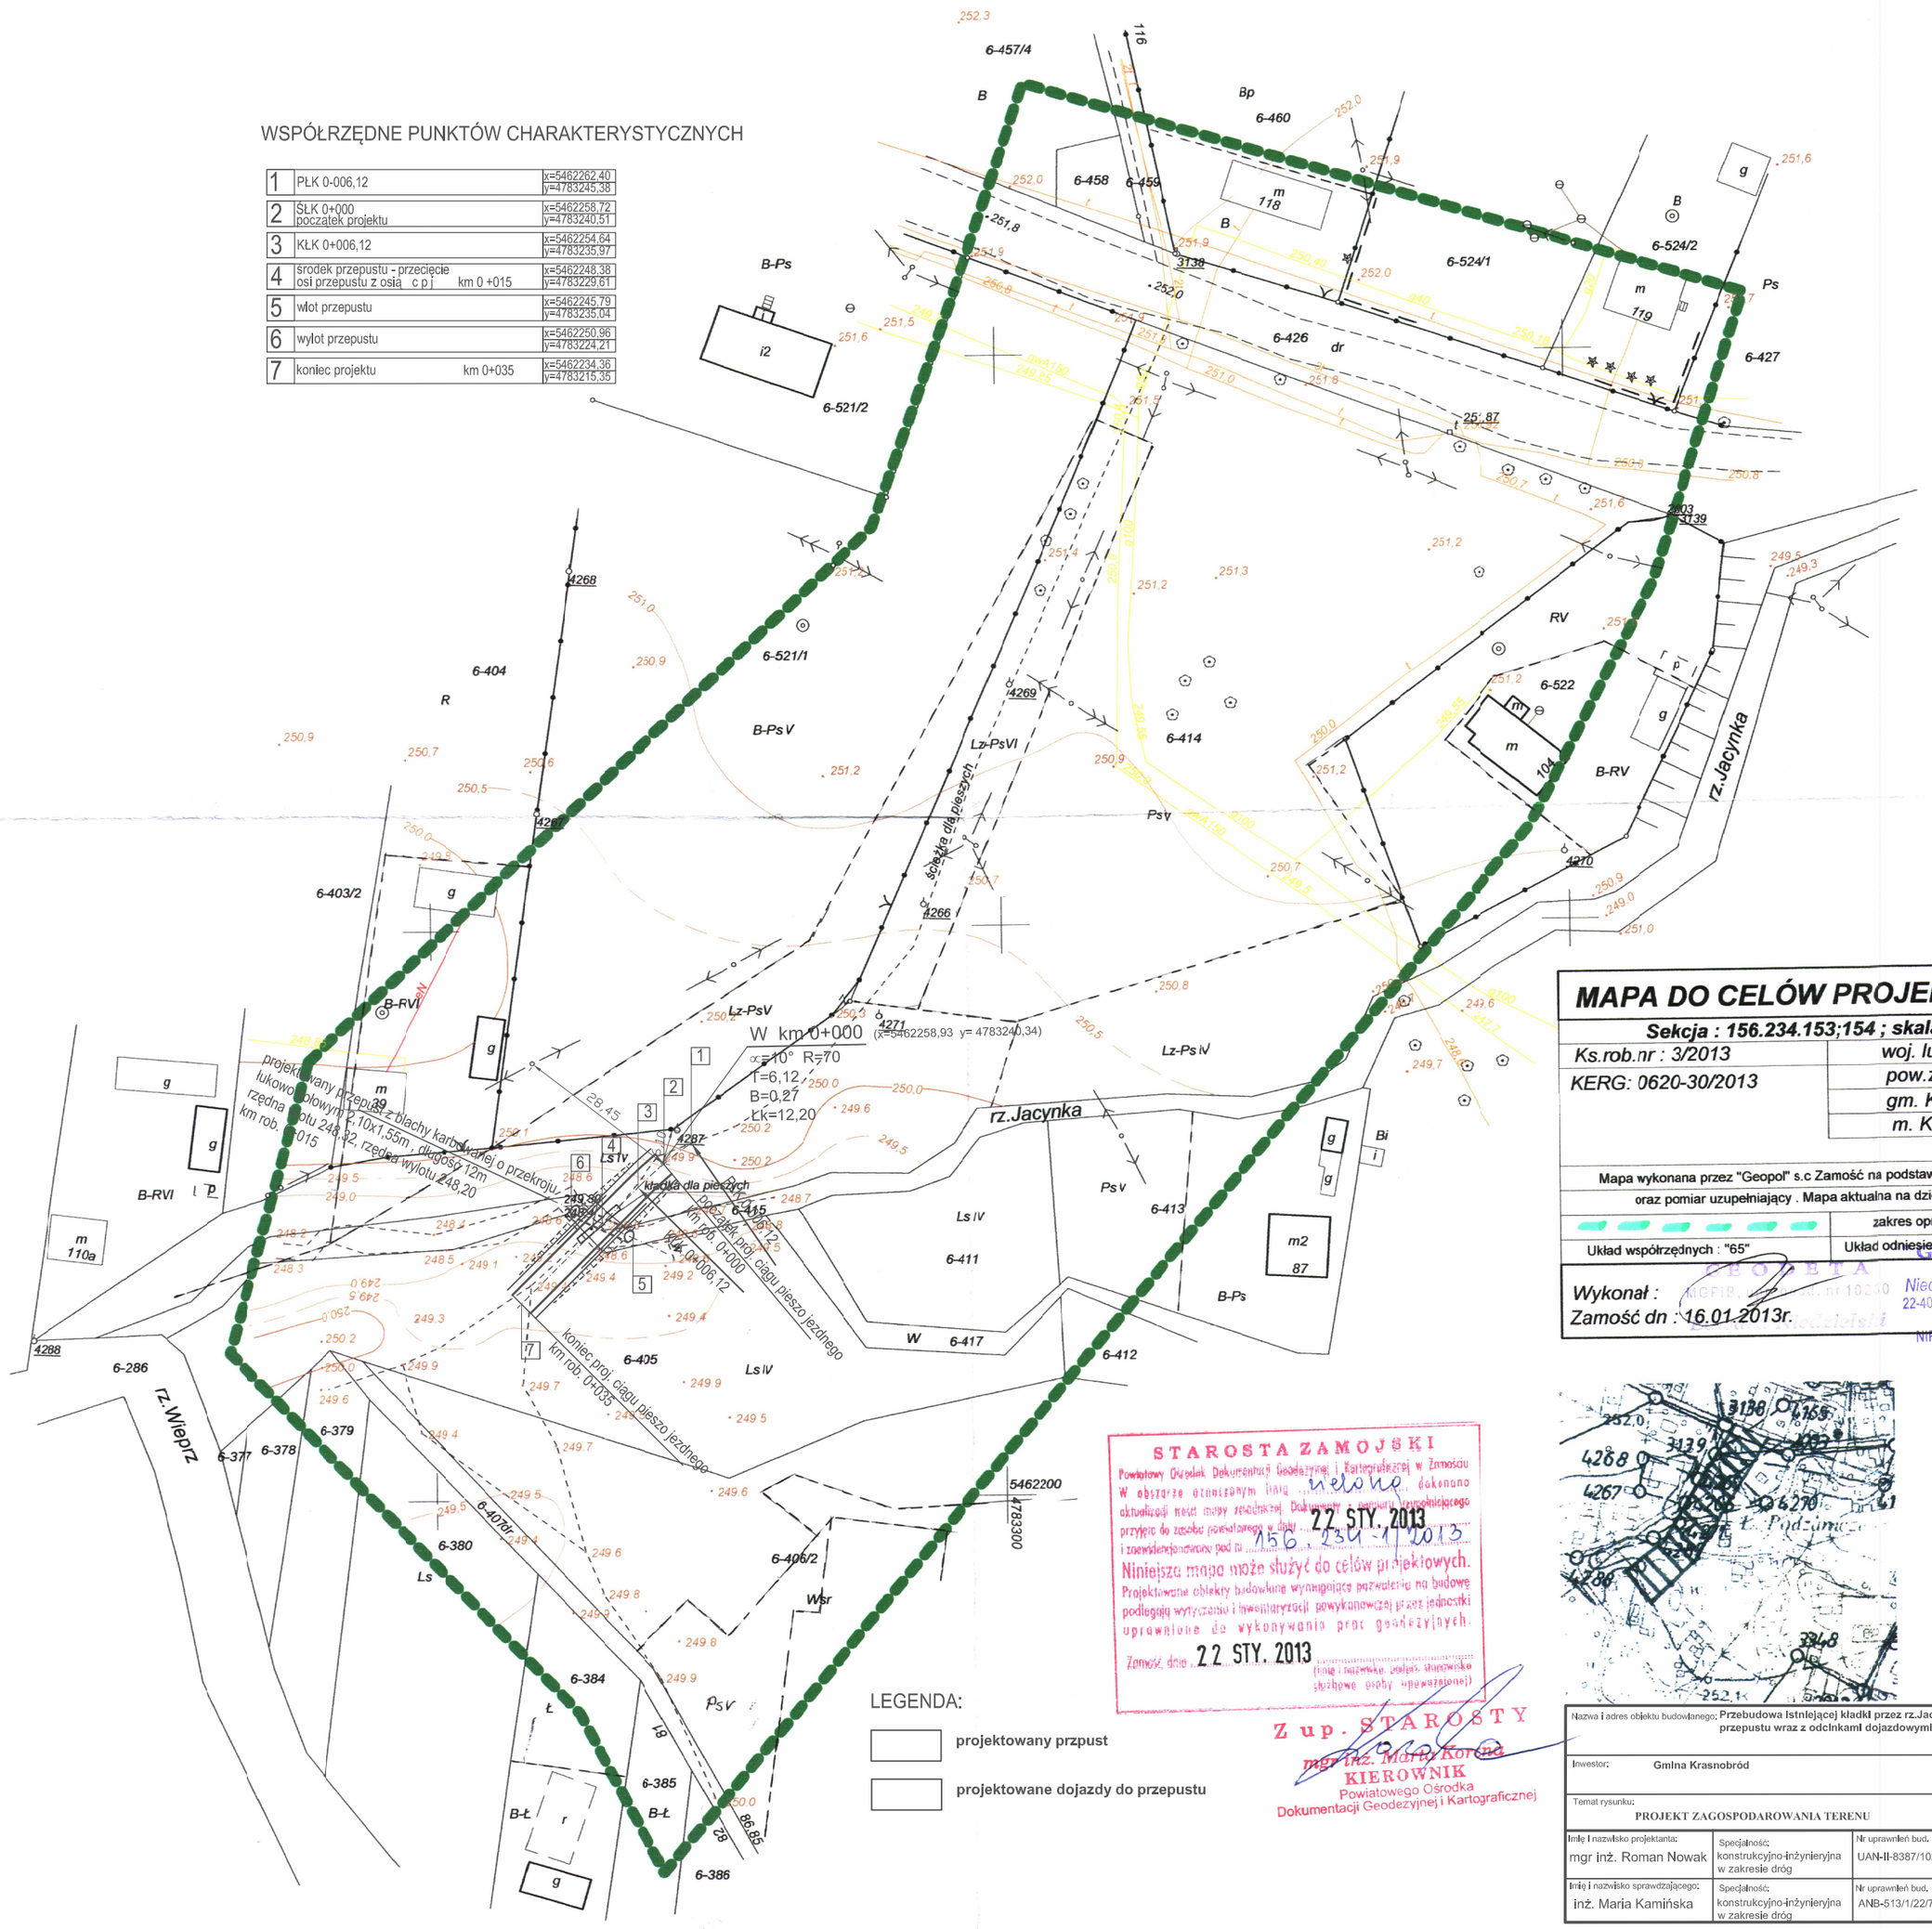

MAPA DO CELÓW PROJEKTOWYCH

Sekcja : 156.234.153;154 ; skala 1 : 1000

Ks.rob.nr : 3/2013	woj. lubelskie
KERG: 0620-30/2013	pow.zamojski
	gm. Krasnobród
	m. Kaczórki

Mapa wykonana przez "Geopol" s.c Zamość na podstawie mapy Zasadniczej oraz pomiar uzupełniający . Mapa aktualna na dzień 16.01.2013r.

zakres opracowania mapy

Układ współrzędnych : "65" | Układ odniesienia : Kronsztadt 60"

Wykonał :
Zamość dn : 16.01.2013r.

GEOPOL s.c.
Niedzielski Edward
Niedzielska Stanisława Wanda
22-400 Zamość, ul. Namysłowskiego 2/3
tel./fax 084 627-05-46
NIP 922-10-69-936, P-950003715

STAROSTA ZAMOJSKI
Powiatowy Ośrodek Dokumentacji Geodezyjnej i Kartograficznej w Zamościu
W obszarze oznaczonym linią nielicznie dokonano aktualizacji treści mapy zasadniczej. Dokumentacja pomiarowa uzupełniającego przyjęto do zasobu powiatowego pod nr 156.234.153/2013
i zewidencjonowano pod nr
Niniejsza mapa może służyć do celów projektowych.
Projektowane obiekty budowlane wymagające pozwolenia na budowę podlegają wytyczeniu i inwentaryzacji powykonawczej przez jednostki uprawnione do wykonywania prac geodezyjnych.
Zamość, dnia 22 STY. 2013
22 STY. 2013
(imię i nazwisko, podpis, stanowisko służbowe osoby upoważnionej)
Z up. STAROSTY
mgr inż. Maria Korona
KIEROWNIK
Powiatowego Ośrodka
Dokumentacji Geodezyjnej i Kartograficznej

LEGENDA:

- projektowany przpust
- projektowane dojazdy do przepustu

Nazwa i adres obiektu budowlanego:	Przebudowa istniejącej kładki przez rz.Jacynka polegająca na wykonaniu przepustu wraz z odcinkami dojazdowymi do przepustu w miejscowości Kaczórki			
Inwestor:	Gmina Krasnobród			
Temat rysunku:	PROJEKT ZAGOSPODAROWANIA TERENU		Skala: 1:1000	Nr rysunku: 2
Imię i nazwisko projektanta: mgr inż. Roman Nowak	Specjalność: konstrukcyjno-inżynieryjna w zakresie dróg	Nr uprawnień bud.: UAN-II-8387/102/88	Data: 15. 03. 2013r.	Podpis:
Imię i nazwisko sprawdzającego: inż. Maria Kamińska	Specjalność: konstrukcyjno-inżynieryjna w zakresie dróg	Nr uprawnień bud.: ANB-513/1/22/79	Data: 15. 03. 2013r.	Podpis: