



PRZEKRÓJ NORMALNY Skala 1:50

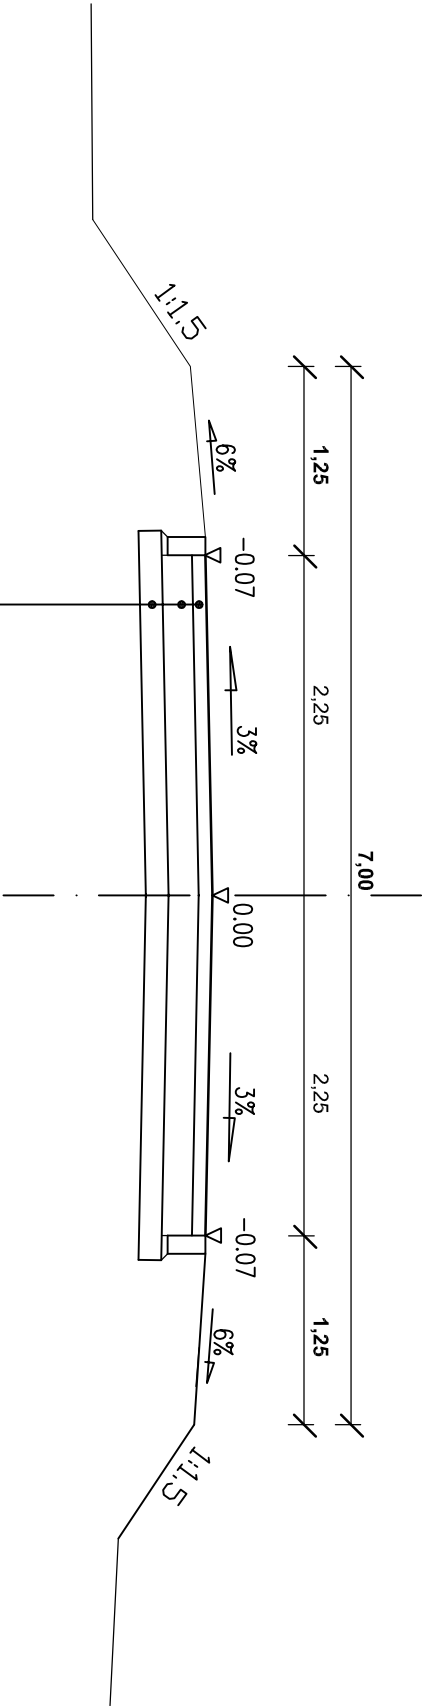

10 cm	Warstwa nawierzchni z kruszywa łamanego stabilizowanego mechanicznie wg PN-84/S-96023
20 cm	Warstwa podbudowy z kruszywa łamanego stabilizowanego mechanicznie wg PN-84/S-96023
15 cm	Pasek stabilizowany cementem o Rm=2,5 Mpa
45 cm	RAZEM

NAWIERZCHNIA DOJAZDÓW DO PRZEPUSTU Skala 1:20

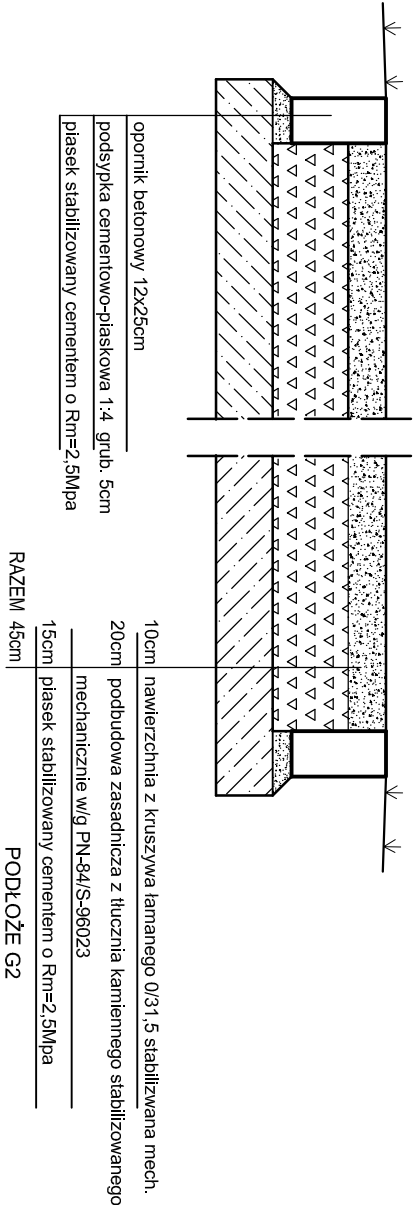

Nazwa i adres obiektu budowlanego: Przebudowa istniejącej kładki przez rz. Jacyńka polegająca na wykonaniu przepustu wraz z odcinkami dojazdowymi do przepustu w miejscowości Kaczórki					
Inwestor: Gmina Krasnobród					
Temat rysunku: PRZEBUDOWA NAWIERZCHNI			Skala: 1:50 1:20		Nr rysunku: 5
Imię i nazwisko projektanta: mgr inż. Roman Nowak		Specjalność: konstrukcyjno-inżynierska w zakresie dróg	Nr uprawnień bud.: UANI-8387/102/88	Data: 15.03.2019r.	
Imię i nazwisko sprawdzającego: inż. Maria Kamińska		Specjalność: konstrukcyjno-inżynierska w zakresie dróg	Nr uprawnień bud.: AMB-5131/22/19	Data: 15.03.2019r.	
			Podpis:		